

PADRÕES PARA DIVISÓRIAS E PORTAS

DIVISÓRIAS PISO-TETO

<p>TIPO 1: PAINEL CEGO LAMINADO</p>	<p>TIPO 2: PAINEL CEGO COM TECIDO</p>	<p>TIPO 3: PAINEL VIDRO DUPLO COM BANDEIRA</p>	<p>TIPO 4: PAINEL VIDRO DUPLO COM BANDEIRA</p>	<p>TIPO 5: PAINEL EM VIDRO DUPLO LAMINADO COM BANDEIRA</p>
<p>ESPECIFICAÇÕES: Tipo: painel do piso ao teto Estrutura: perfil de alumínio extrudado Painéis: em MDF 15mm Revestimento: laminado melamínico Moldo atenuante acústico: 18 de PET</p>	<p>ESPECIFICAÇÕES: Tipo: painel do piso ao teto Estrutura: perfil de alumínio extrudado Painéis: em MDF 15mm Revestimento: tecido Moldo atenuante acústico: 18 de PET</p>	<p>ESPECIFICAÇÕES: Tipo: painel vidro com bandeira Estrutura: perfil de alumínio extrudado Painéis: em MDF 15mm Revestimento: laminado melamínico Contrapacamento: placa de madeira de micro fibra 6mm Vidro: duplo 6mm</p>	<p>ESPECIFICAÇÕES: Tipo: painel vidro com bandeira Estrutura: perfil de alumínio extrudado Painéis: em MDF 15mm Bandeira: em MDF 15mm Contrapacamento: placa de madeira de micro fibra 6mm Vidro: duplo 6mm</p>	<p>ESPECIFICAÇÕES: Tipo: divisória em vidro com bandeira Estrutura: perfil de alumínio extrudado Vidro: duplo laminado 6mm Bandeira: em MDF 15mm Revestimento: laminado melamínico Moldo atenuante acústico: 18 de PET</p>

MÓDULO PORTA

<p>TIPO 1: PORTA SIMPLES COM BANDEIRA</p>	<p>TIPO 2: PORTA SIMPLES COM BANDEIRA E VIDRO LAMINADO</p>	<p>TIPO 3: PORTA DUPLA COM BANDEIRA</p>	<p>TIPO 4: PORTA DUPLA COM BANDEIRA E VIDRO LAMINADO</p>
<p>ESPECIFICAÇÕES: Tipo: porta simples 95x210cm em divisória tipo monobloco (vão livre 82cm) Baterias: perfil de alumínio extrudado Requadro: madeira maciça Contrapacamento: chapa de madeira de micro fibra 6mm Revestimento: laminado melamínico Moldo atenuante acústico: 18 de PET</p>	<p>ESPECIFICAÇÕES: Tipo: porta simples 95x210cm com visor em requadro de alumínio (vão livre 82cm) Baterias e requadro: perfil de alumínio extrudado Visor: vidro laminado 6mm</p>	<p>ESPECIFICAÇÕES: Tipo: porta com duas folhas de 180x210cm em divisória tipo monobloco (vão livre 167cm) Baterias: perfil de alumínio extrudado Requadro: madeira maciça Contrapacamento: chapa de madeira de micro fibra 6mm Revestimento: laminado melamínico Moldo atenuante acústico: 18 de PET</p>	<p>ESPECIFICAÇÕES: Tipo: porta com duas folhas de 180x210cm em requadro de alumínio (vão livre 167cm) Baterias e requadro: perfil de alumínio extrudado Visor: vidro laminado 6mm</p>

DIVISÓRIA PISO-LAJE ACÚSTICA

<p>DIVISÓRIA PISO-LAJE ACÚSTICA FIXA</p>	<p>MÓDULO PORTA SIMPLES</p>	<p>MÓDULO PORTA DUPLA</p>
<p>ESPECIFICAÇÕES: Tipo: painel fixo (com septo acústico entre o forro e a laje) Estrutura: perfil de alumínio extrudado Painéis: em MDF 15mm Revestimento: laminado melamínico Moldo atenuante acústico: placas gesso acartonado e 18 de PET Modulação: 80cm e fechamentos in loco</p>	<p>ESPECIFICAÇÕES: Tipo: porta simples 95x210cm em divisória tipo monobloco (vão livre 82cm) Baterias: perfil de alumínio extrudado Requadro: madeira maciça Contrapacamento: chapa de madeira de micro fibra 6mm Revestimento: laminado melamínico Moldo atenuante acústico: 18 de PET</p>	<p>ESPECIFICAÇÕES: Tipo: porta com duas folhas de 180x210cm em divisória tipo monobloco (vão livre 167cm) Baterias: perfil de alumínio extrudado Requadro: madeira maciça Contrapacamento: chapa de madeira de micro fibra 6mm Revestimento: laminado melamínico Moldo atenuante acústico: 18 de PET</p>

DIVISÓRIA ARTICULADA ou RETRÁTIL


<p>TIPO 1: DIVISÓRIA PISO-LAJE ACÚSTICA ARTICULADA</p>
<p>ESPECIFICAÇÕES: Tipo: painel articulado (com septo acústico entre o forro e a laje) Estrutura: perfil de alumínio extrudado e chassis em aço ou alumínio. Painéis: em MDF 15mm Revestimento: laminado melamínico Moldo atenuante acústico: placas gesso acartonado e 18 de PET Modulação: conforme vão a ser fechado</p>

DIVISÓRIAS PANORÂMICAS

<p>TIPO 1: PAINEL CEGO</p>	<p>TIPO 2: PAINEL CEGO</p>
<p>ESPECIFICAÇÕES: Tipo: painel cego Estrutura: perfil de alumínio extrudado Painéis: em MDF 15mm Revestimento: laminado melamínico</p>	<p>ESPECIFICAÇÕES: Tipo: painel cego Estrutura: perfil de alumínio extrudado Painéis: em MDF 15mm Revestimento: laminado melamínico</p>

DIVISÓRIA GUICHÊ

<p>TIPO 1: GUICHÊ EM DIVISÓRIA ALTA</p>	<p>PLANTA BAIXA</p>
<p>ESPECIFICAÇÕES: Tipo: guichê em divisória painel: vidro com bandeira Estrutura: perfil de alumínio extrudado Painéis: em MDF 15mm Revestimento: laminado melamínico Vidro: duplo temperado 6mm com furo Tampo: em MDF 30mm</p>	<p>lado externo lado interno</p>

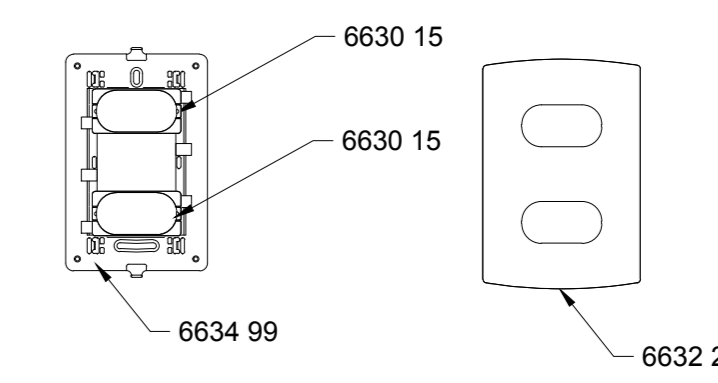

DETALHE INTERRUPTOR
esc 1/5

IMPORTANTE

Todos os módulos cegos adjacentes aos módulos de portas (95 cm) deverão medir 85 cm, de modo que quando uma porta for substituída por um módulo cego, o painel da porta (95 cm) e o painel adjacente (85 cm) serão retritados, liberando um vão de 180 cm, a ser completado por dois módulos cegos tamanho padrão (90 cm).

DESENHO INICIAL 01/03/2013 GRAZIELLA

MINISTÉRIO PÚBLICO DO DISTRITO FEDERAL E TERRITÓRIOS

DEPARTAMENTO DE ARQUITETURA E ENGENHARIA

PROMOTORIAS DE JUSTIÇA DE BRASÍLIA II

DIVISÓRIAS MODULARES REMOVÍVEIS E RETRÁTIL

Projeto Arquitetônico
Divisórias

ARQ 01/01

ESCALA 1/25 ÁREA Área m² IMPRESSÃO 05/03/2018