
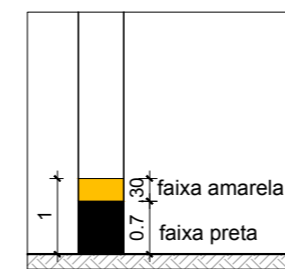
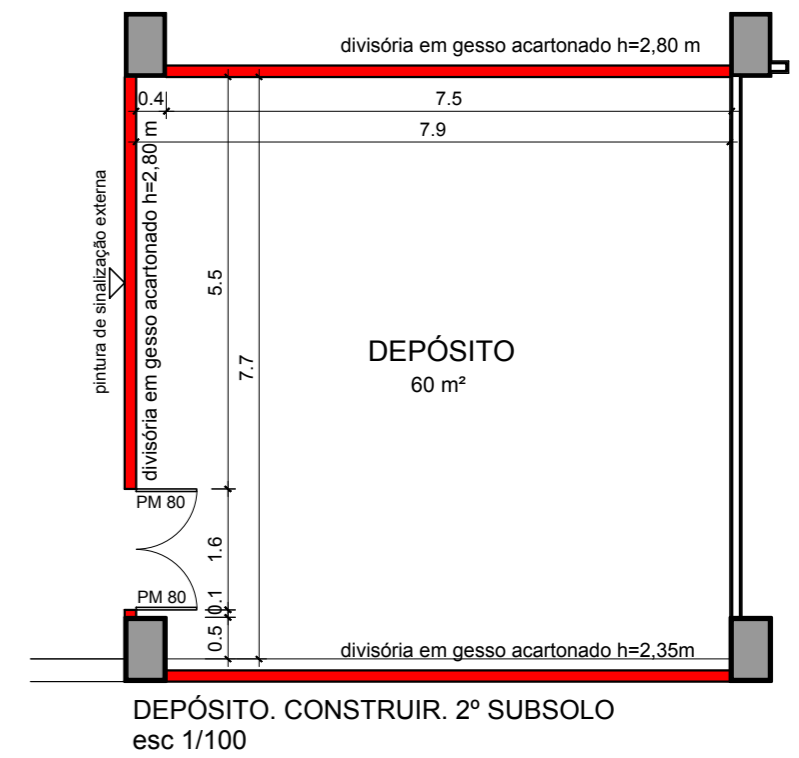


1º SUBSOLO. 2ª ETAPA. SEDE
esc 1/200

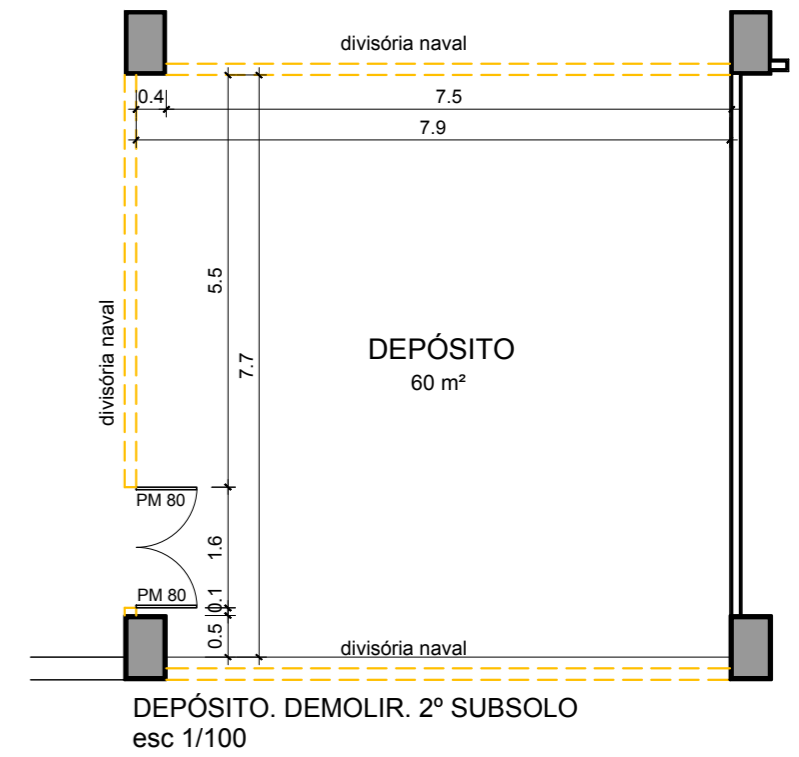

VISTA. pintura externa
esc 1/100

01s

MINISTÉRIO PÚBLICO DO DISTRITO FEDERAL E TERRITÓRIOS
SECRETARIA DE PROJETOS E OBRAS

EDIFÍCIO SEDE . LAYOUT 1º SUBSOLO. DEPÓSITO
maio, 2019




Assinado por:

GIOVANNI SANSEVERO - NUCIV/SUFISC em 07/05/2019.


MARCILENA RIBEIRO DE VASCONCELOS - SUFISC/SPO em 07/05/2019.

Assinatura(s) pendente(s):


WAYNER SUSSUMU HASHIMOTO

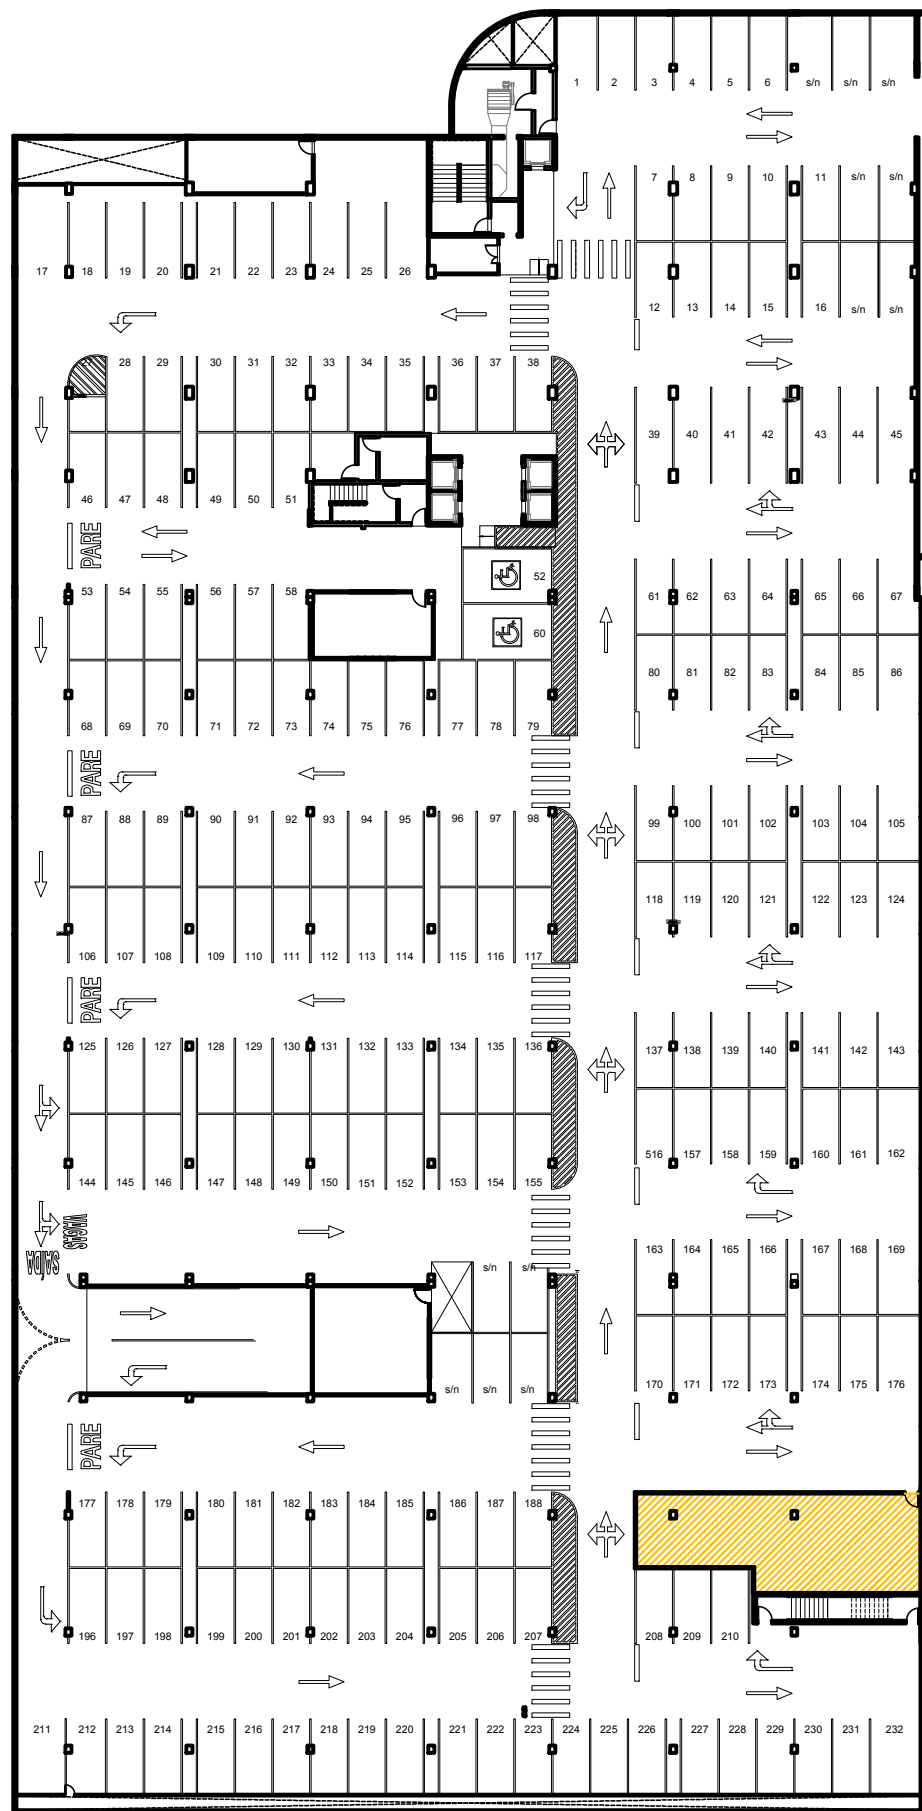

3º SUBSOLO. 2ª ETAPA. SEDE
esc 1/500

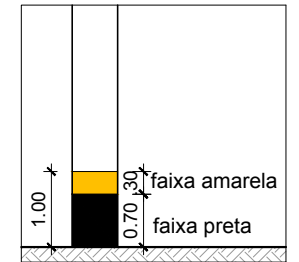

VISTA. pintura externa
esc 1/100

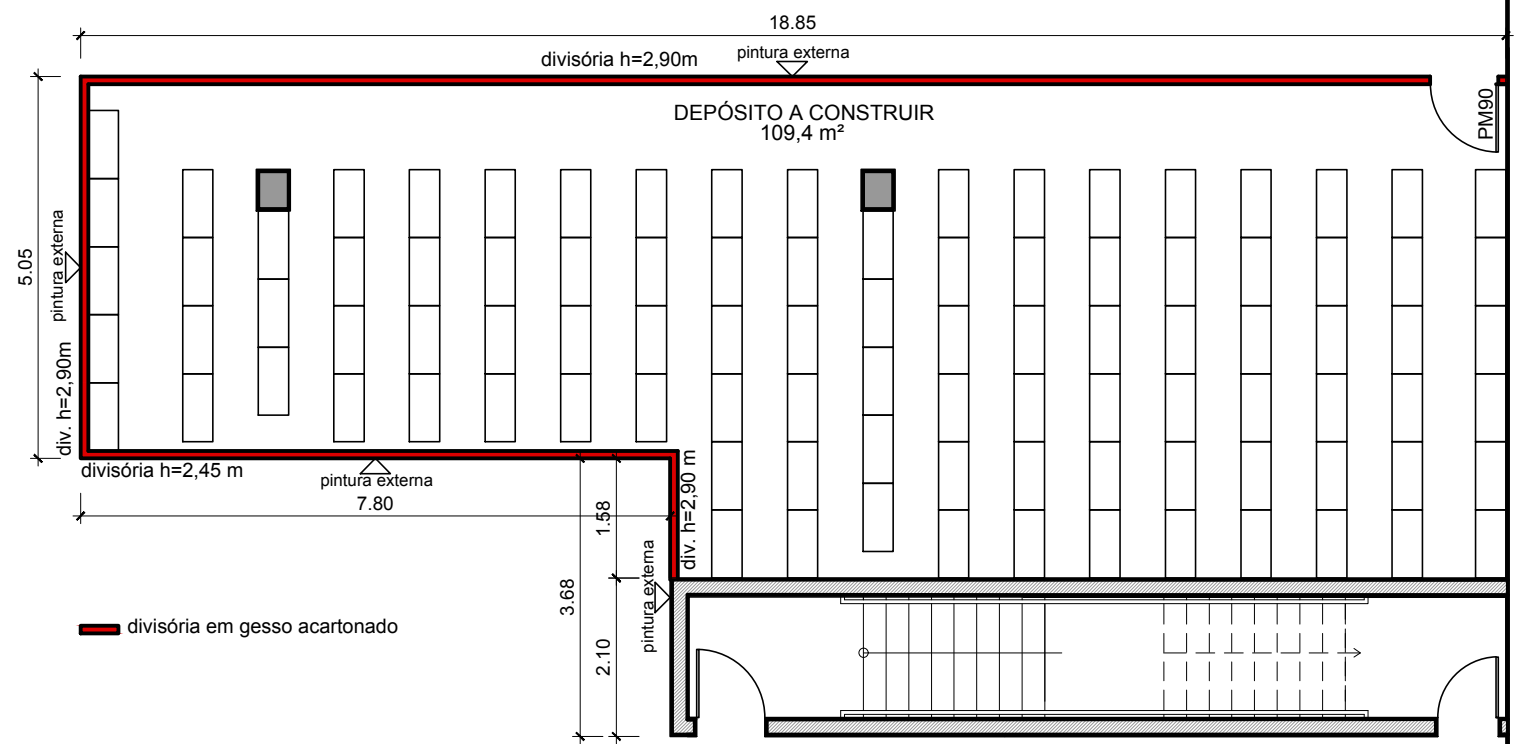

DEPÓSITO. 3º SUBSOLO
esc 1/100

03s

MINISTÉRIO PÚBLICO DO DISTRITO FEDERAL E TERRITÓRIOS
SECRETARIA DE PROJETOS E OBRAS

EDIFÍCIO SEDE . LAYOUT 3º SUBSOLO. DEPÓSITO
maio, 2019



Assinado por:

GIOVANNI SANSEVERO - NUCIV/SUFISC em 07/05/2019.

MARCILENA RIBEIRO DE VASCONCELOS - SUFISC/SPO em 07/05/2019.

Assinatura(s) pendente(s):

WAYNER SUSSUMU HASHIMOTO