



NOTAS:
 -CONFIRMAR MEDIDAS NO LOCAL
 -UTILIZAR ADESIVO ESTRUTURAL PARA COLAGEM DAS ARMAÇÕES NO CONCRETO EXISTENTE
 -EXECUTAR A COLAGEM DEIXANDO ESPERAS COM ANCORAGEM E TRESPASSE SUFICIENTES

FORMA DA COBERTURA
 ESCALA 1:50

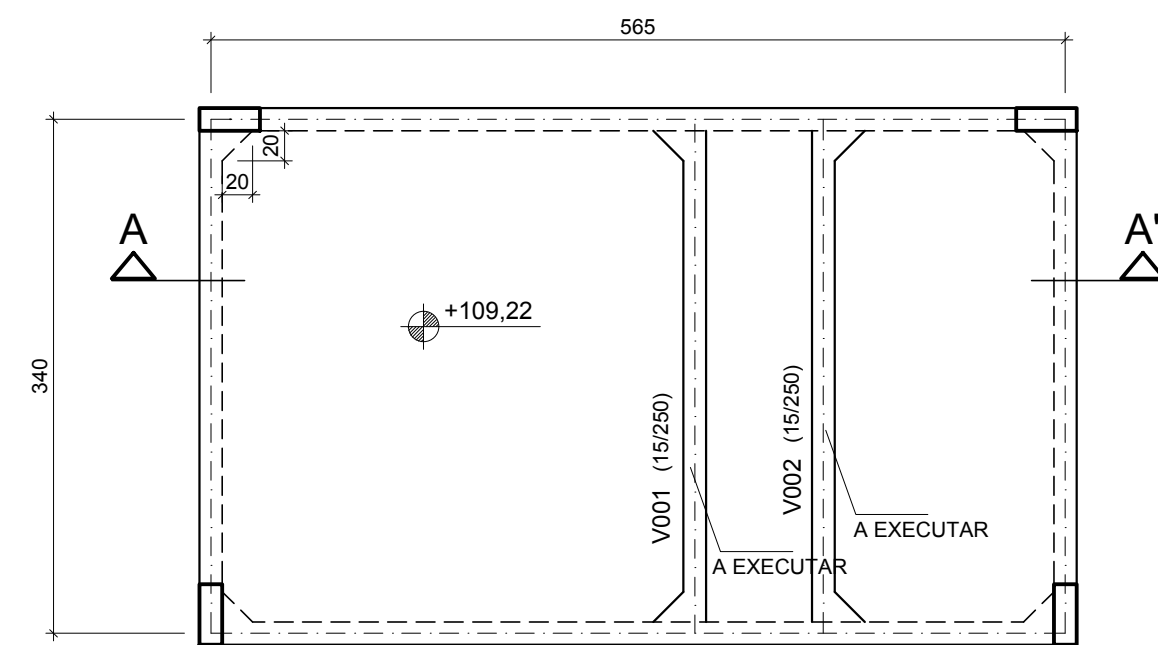


FORMA DO FUNDO CX.D'AGUA
 ESCALA 1:50

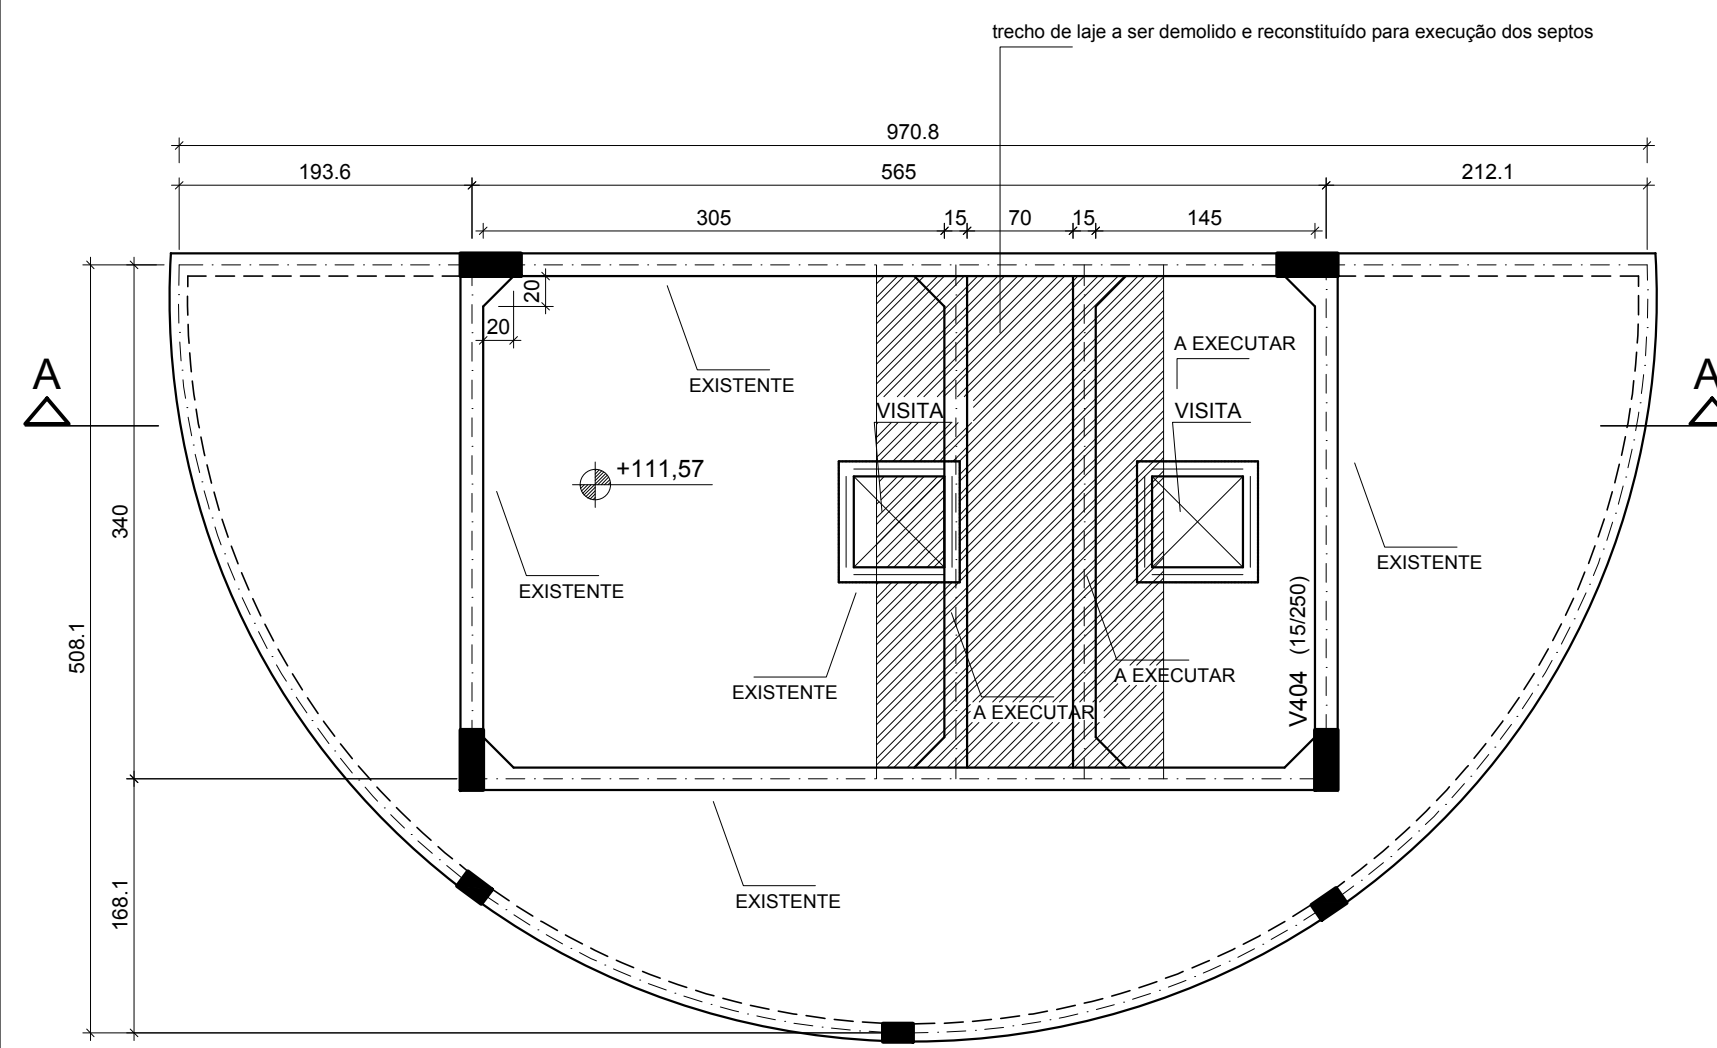

FORMA DA TAMPA CX.D'AGUA
 ESCALA 1:50


V001=V002 15/250

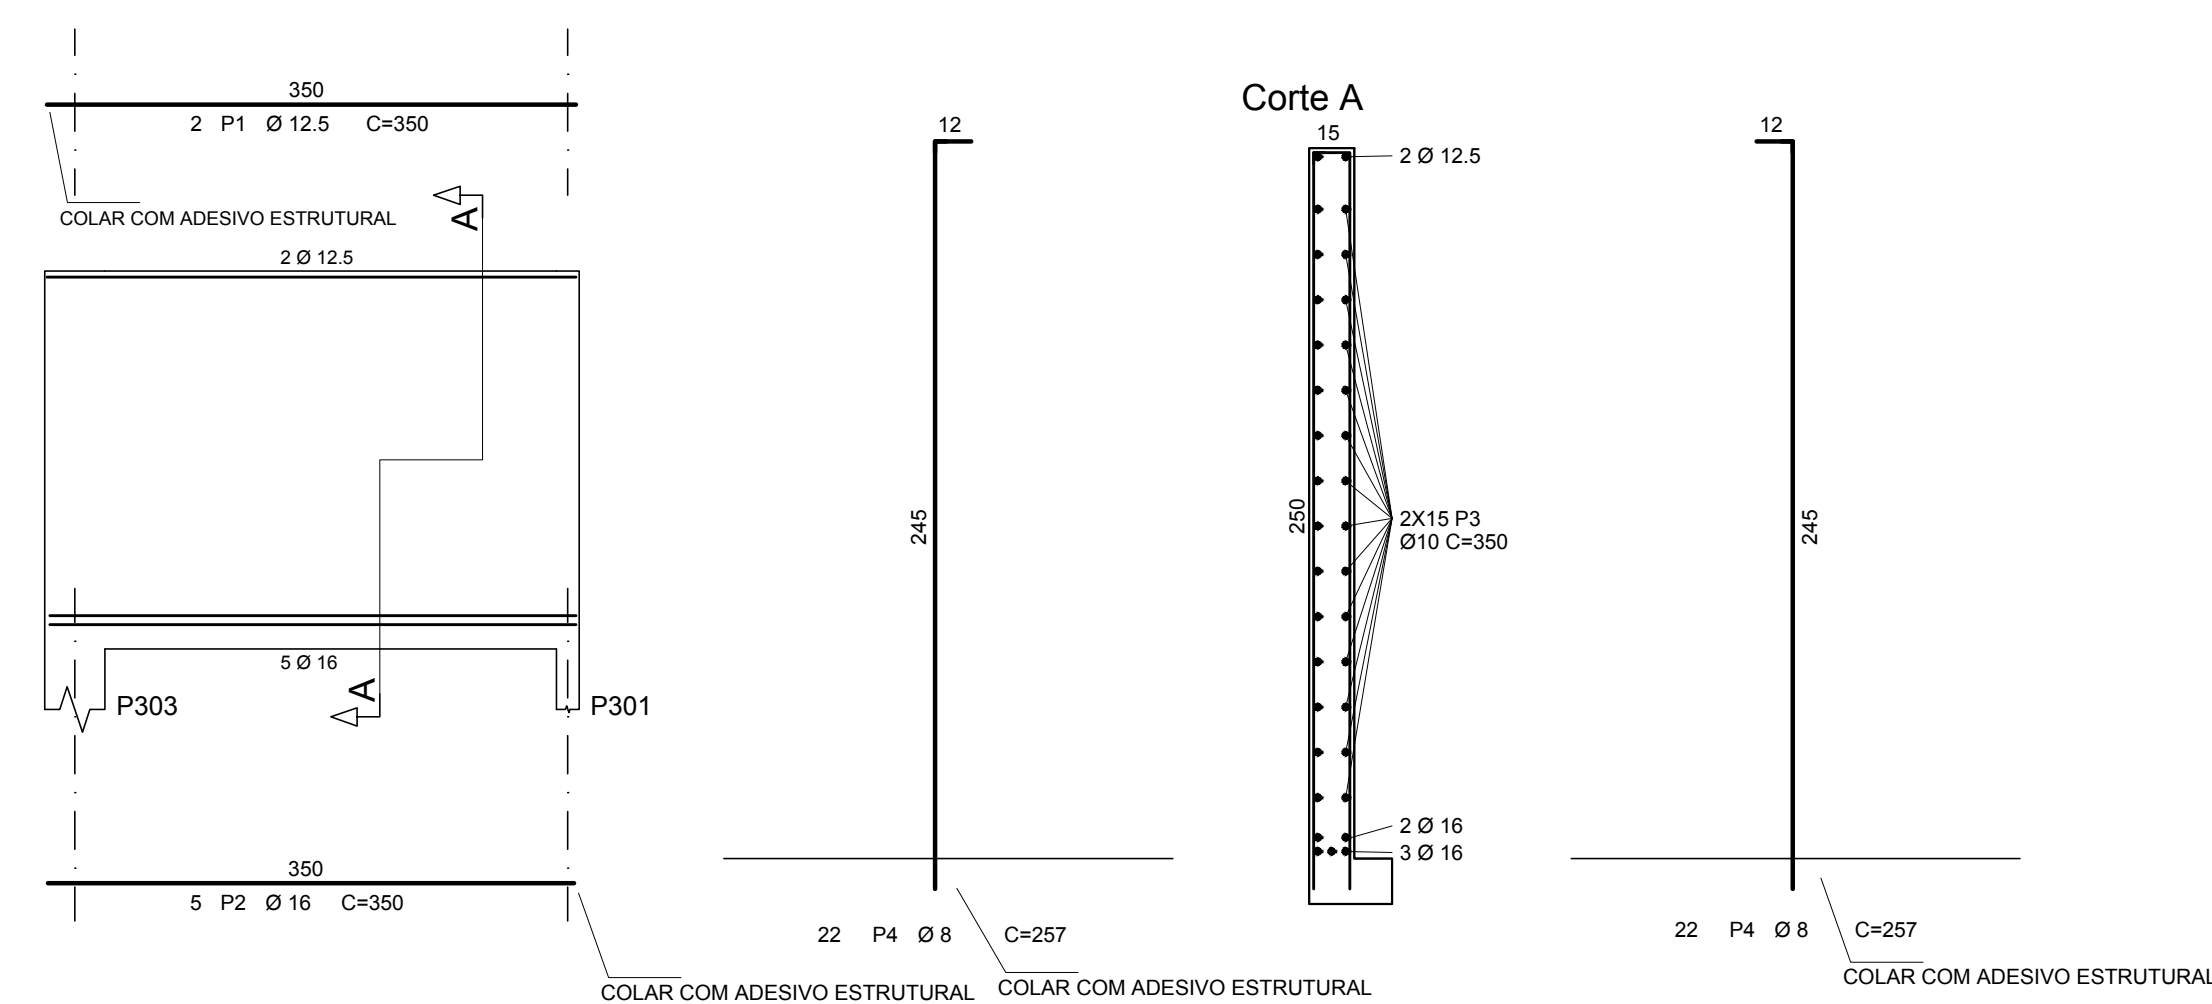

ARMAÇÃO DOS CANTOS
 (ESCALA 1:50)

COSTURA PAR X FUNDO


66 P1 Ø 6.3 C/10 C=88

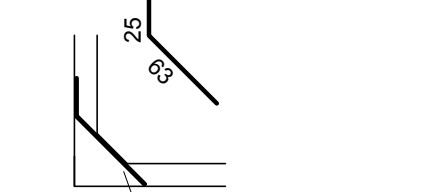

COLAR COM ADESIVO ESTRUTURAL


COSTURA PAREDE X PAREDE

60 P4 Ø 6.3 C/15 C=88

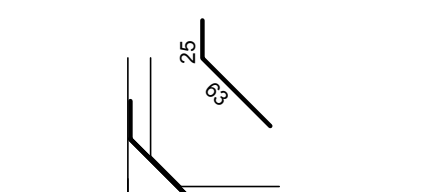

COLAR COM ADESIVO ESTRUTURAL


ARMAÇÃO REFORÇO LAJE
 (ESCALA 1:50)

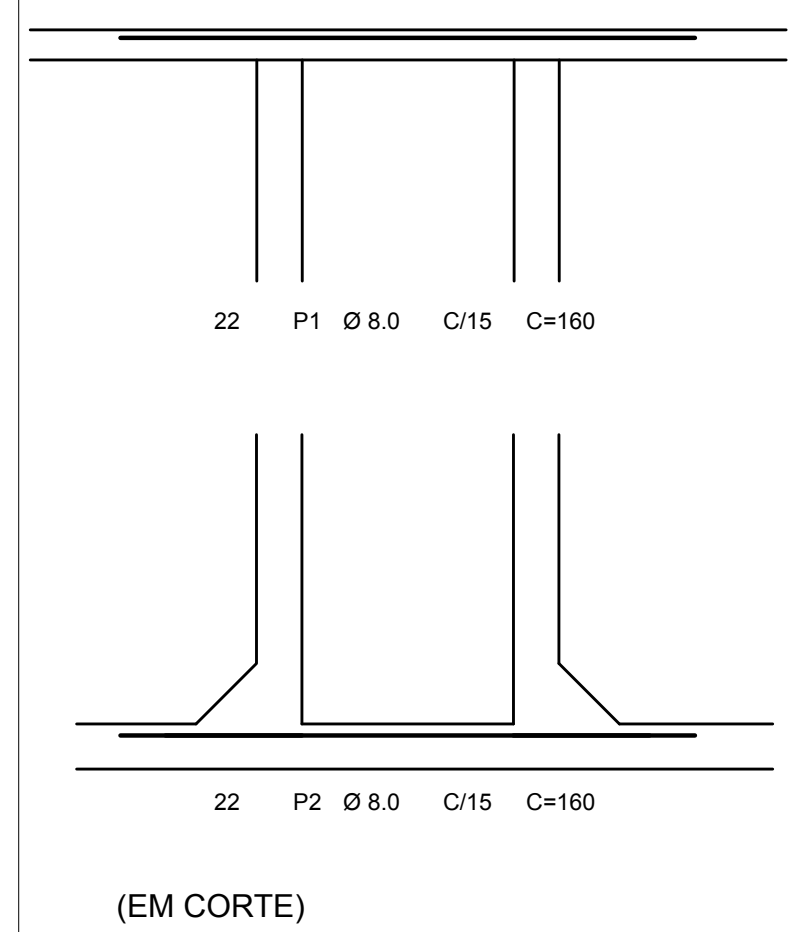

(EM CORTE)

AÇO	POS	BIT (mm)	QUANT	COMPRIMENTO	
				UNIT (cm)	TOTAL (cm)
V001=V002				(x2)	
50A	1	12,5	4	350	1400
50A	2	16	10	350	3500
50A	3	10	60	350	21000
50A	4	8	88	257	22616
ARMAÇÃO DOS CANTOS					
50A	1	6,3	66	88	5808
50A	2	6,3	60	88	5280
REFORÇO LAJE					
50A	1	8,0	22	160	3520
50A	2	8,0	22	160	3520
LAJE SUPERIOR					
50A	1	8,0	17	220	3740
50A	2	8,0	8	340	2720

RESUMO AÇO CA 50-60			
AÇO	BIT (mm)	COMPR (m)	PESO (kg)
50A	6,3	111	28
50A	8	362	143
50A	10	210	132
50A	12,5	14	14
50A	16	35	55
Peso Total	50A =		372 kg

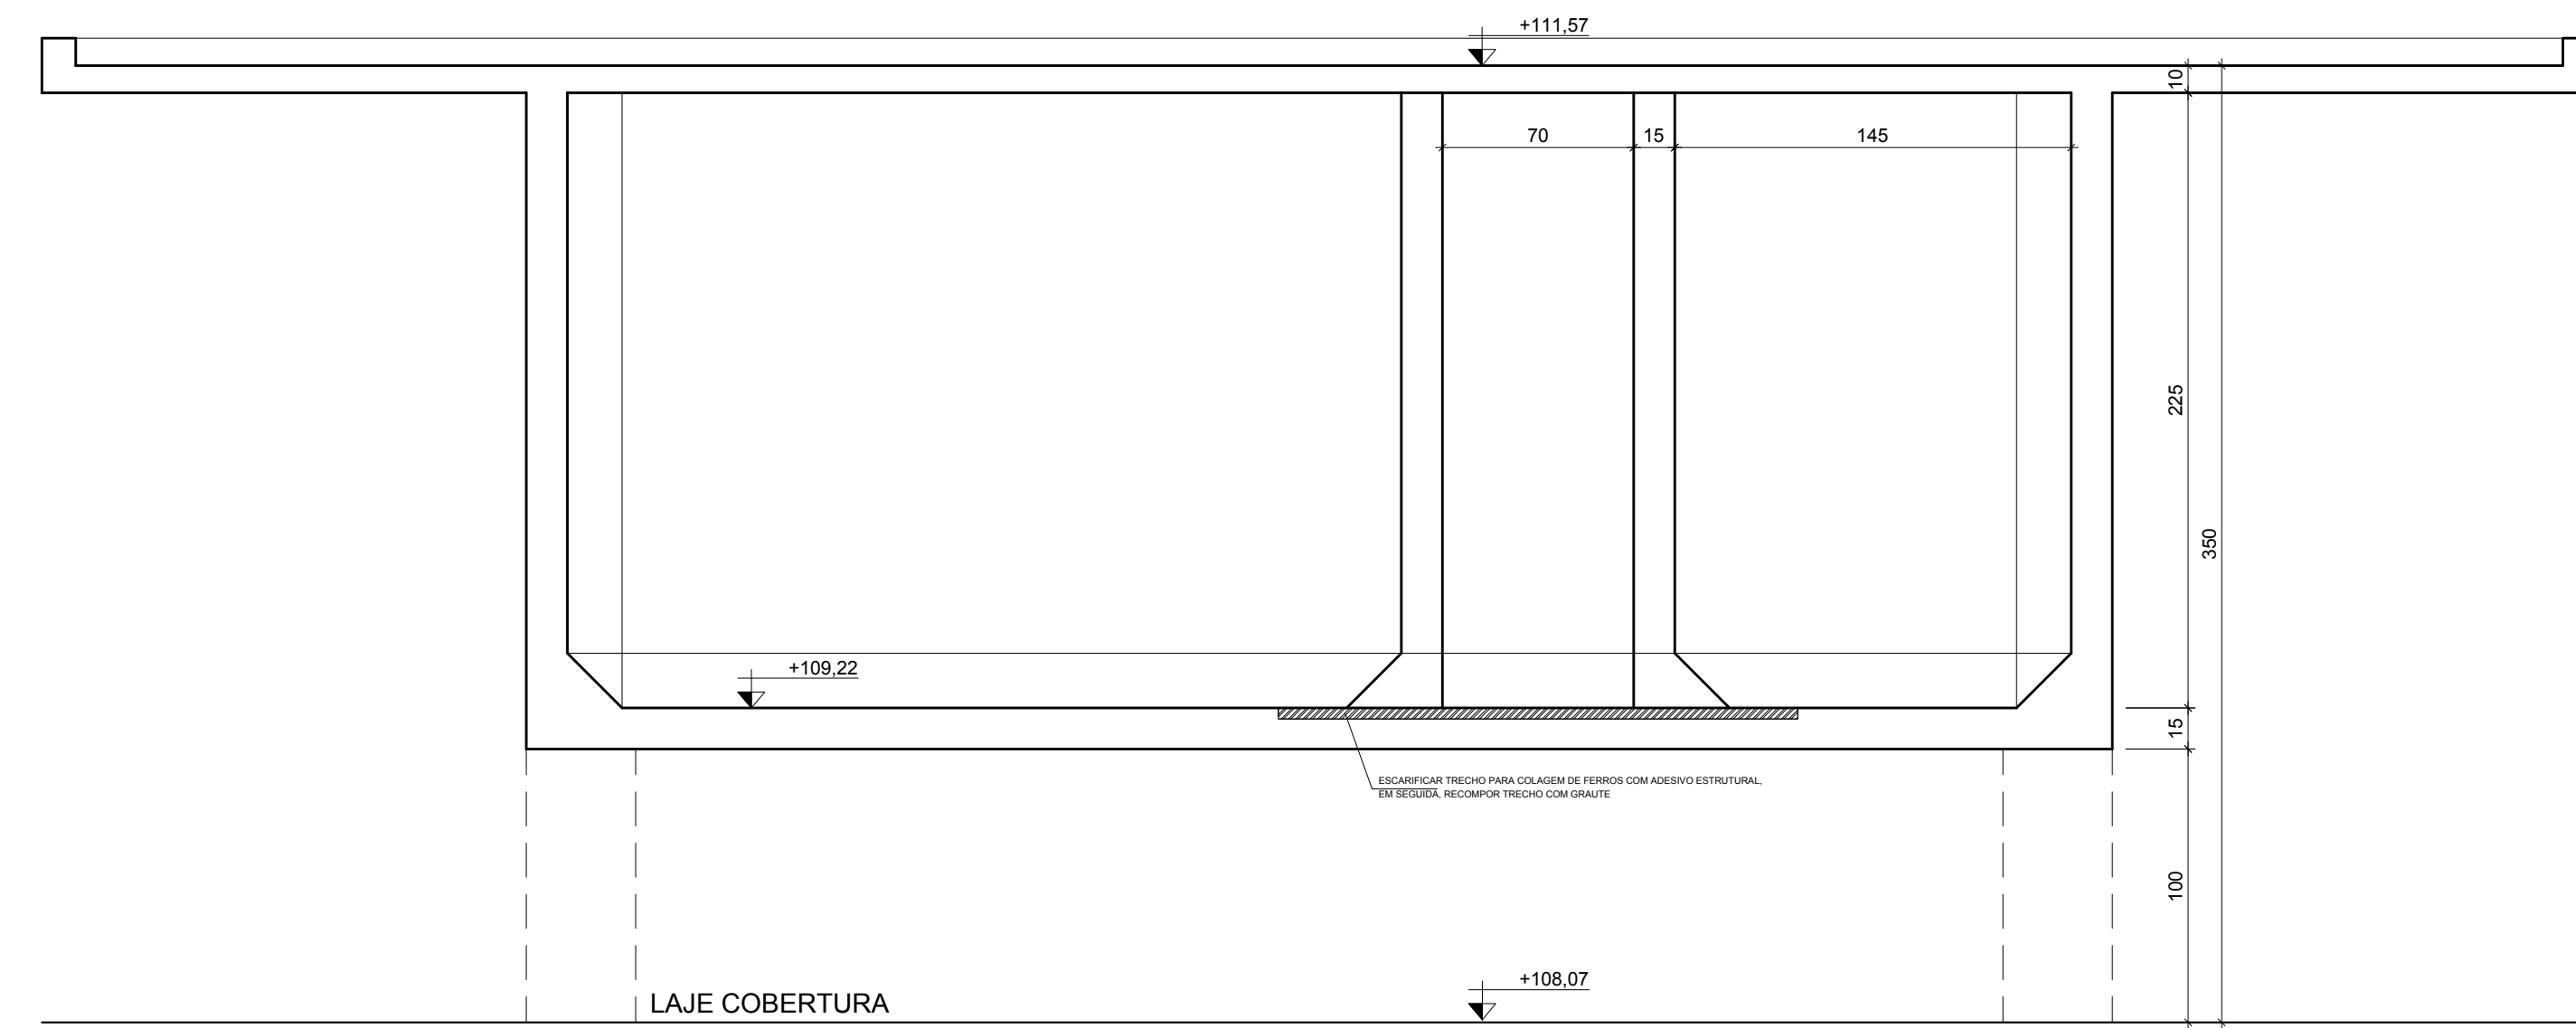

CORTE A-A'
 ESCALA 1:25

REVISÕES			
ITEM	DESCRIÇÃO	DATA	RESPONSÁVEL
00	EMISSÃO INICIAL	10/05/2019	HÉLIO

MINISTÉRIO PÚBLICO DO DISTRITO FEDERAL E TERRITÓRIOS
 SECRETARIA DE PROJETOS E OBRAS
 QUADRA I LOTES 860, 880 E 900 - SETOR INDUSTRIAL LESTE - GAMA-DF

MP DFT	Promotoria de Justiça do Gama		EST 01/01
	PROJETO ESTRUTURAL		
	RESERVATÓRIO SUPERIOR - APROVEITAMENTO PLUVIAL		
	Autor do Projeto: ENG° CIVIL JADER MENDES SANTANA PEREIRA CREA 20094-D-DF		
Responsável Técnico:			
Escala:	INDICADA	Área:	Desenho: ALEXANDRE