



RESERVATÓRIO INFERIOR
DO EDIFÍCIO SEDE ETAPA II

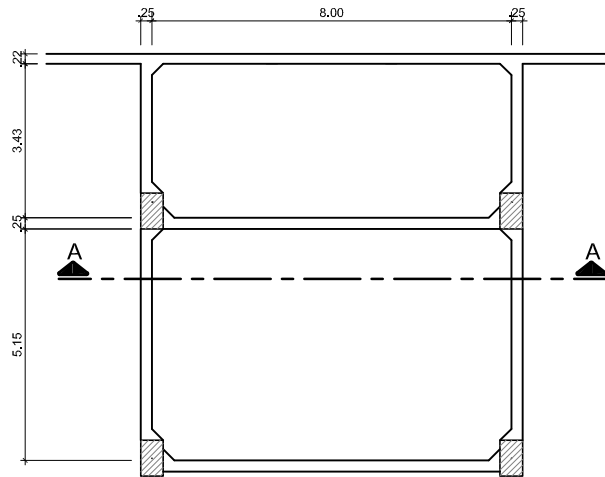

IMPERMEABILIZAÇÃO DE RESERVATÓRIOS
RESERVATÓRIO EM PLANTA
ESCALA 1/100

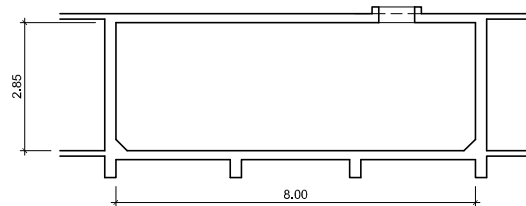

CORTE-AA
ESCALA 1/100

REVISÕES			
ITEM	DESCRIÇÃO	DATA	RESPONSÁVEL
00	EMISSÃO INICIAL	10/05/2019	JADER

MINISTÉRIO PÚBLICO DO DISTRITO FEDERAL E TERRITÓRIOS

SECRETARIA DE PROJETOS E OBRAS

ZONA CÍVICO-ADMINISTRATIVA LOTE 2 - BRASÍLIA - DF

	Edifício Sede PROJETOS		02/02
	IMPERMEABILIZAÇÃO DOS RESERVATÓRIOS - SEDE II		
	Autor do Projeto: ENGº CIVIL JADER MENDES SANTANA PEREIRA CREA 20094/DF-DF		
	Responsável Técnico:		
Escala:	INDICADA	Área:	Desenho: HÉLIO

R:\DAE\DIPAE\CONTRATAÇÕES\BRASILIA I - SEDE\2019.RECUPERACAO RESERVATORIO\PJBSII_IMP_EXE_01_RESERVATORIOS.dwg