



RESERVATÓRIO INFERIOR  
PROMOTORIA DE JUSTIÇA DE CEILÂNDIA

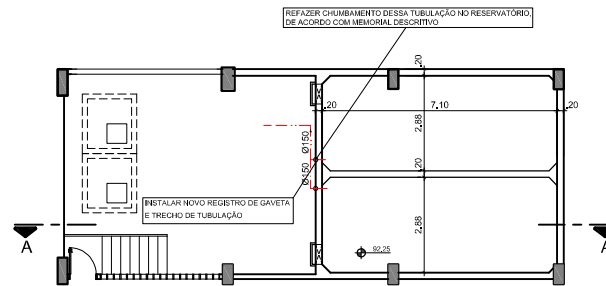

IMPERMEABILIZAÇÃO DE RESERVATÓRIOS  
CHUMBAMENTO DE TUBULAÇÃO  
**RESERVATÓRIO EM PLANTA**  
ESCALA 1/100

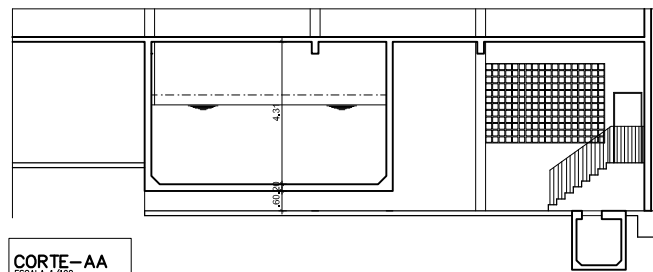

**CORTE-AA**  
ESCALA 1/100

REVISÕES			
ITEM	DESCRIÇÃO	DATA	RESPONSÁVEL
00	EMISSÃO INICIAL	10/05/2019	JADER

MINISTÉRIO PÚBLICO DO DISTRITO FEDERAL E TERRITÓRIOS

SECRETARIA DE PROJETOS E OBRAS

QNM 11 LOTES 1 E 2 - CEILÂNDIA

Promotoria de Justiça de Ceilândia



RECUPERAÇÃO  
RESERVATÓRIOS - CEILÂNDIA

01/01

Autor do Projeto: ENO CIVIL JADER MENDES SANTANA PEREIRA CREA 200840-DF

Finalidade: INDICADA Arrec: Desenhista: ALEXANDRE

R:\DAE\OPAE\CONTRATAÇÕES\CEILANDIA\2019\RECUPERACAO RESERVATORIO\PJCE\_MP\_EXE\_01\_RESERVATORIOS.dwg