


PADRÃO III DIVISÓRIA - TIPO 1

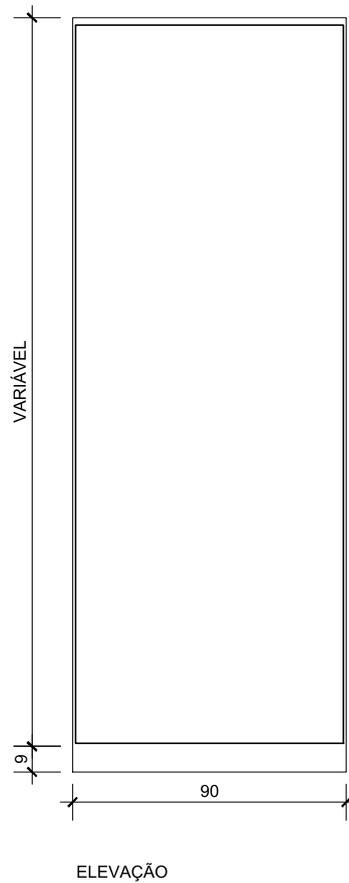

ESPECIFICAÇÕES

Tipo 1: painel cego do piso ao teto

Estrutura: perfis de aço com pintura epoxi na cor preta

Painéis: em MDF 15mm

Revestimento: laminado melamínico

Miolo atenuante acústico: lã de PET

Dimensões: As divisórias deverão ter 75mm de espessura, com painel cego em ambas as faces e módulos de 90cm

Obs: Cotas em centímetros

MINISTÉRIO PÚBLICO DO DISTRITO FEDERAL E TERRITÓRIOS

SECRETARIA DE PROJETOS E OBRAS




CADERNO DE PADRONIZAÇÃO DE DIVISÓRIAS PADRÃO III

Edifício das Promotrias de Justiça
Gama, Infância, Paranoá, Planaltina, Samambaia e Santa Maria
Divisória - Tipo 1 - Painel cego piso/ teto

DIV
01/09

ESCALA	1:20	ÁREA	área m ²	IMPRESSÃO	17/05/2018
--------	------	------	---------------------	-----------	------------

PADRÃO III DIVISÓRIA - TIPO 2

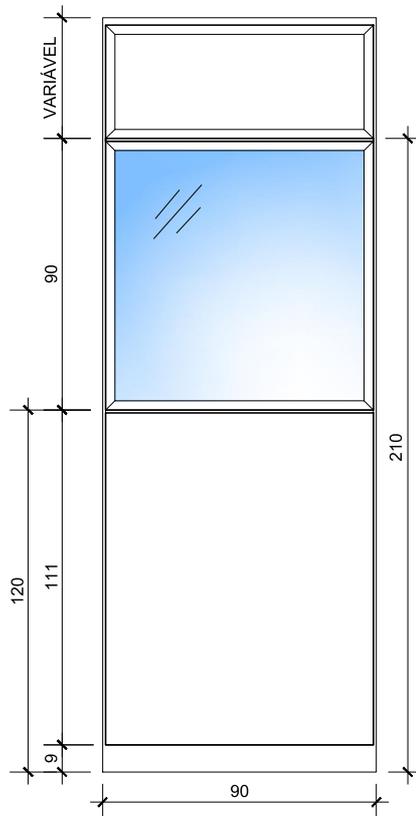

ELEVAÇÃO

ESPECIFICAÇÕES

Tipo 2: painel cego/ vidro simples com bandeira

Estrutura: perfis de aço com pintura epoxi na cor preta

Painéis: em MDF 15mm

Revestimento: laminado melamínico

Vidro: simples 5mm

Quadro do vidro: madeira maciça tipo pau-marfim

Dimensões: As divisórias deverão ter 75mm de espessura, com painéis cegos em ambas as faces, painel de vidro único e módulos de 90cm

Obs: Cotas em centímetros

MINISTÉRIO PÚBLICO DO DISTRITO FEDERAL E TERRITÓRIOS

SECRETARIA DE PROJETOS E OBRAS




CADERNO DE PADRONIZAÇÃO DE DIVISÓRIAS PADRÃO III

Edifício das Promotrias de Justiça
Gama, Infância, Paranoá, Planaltina, Samambaia e Santa Maria
Divisória - Tipo 2 - Painel cego/ vidro simples com bandeira

DIV
02/09

ESCALA	1:20	ÁREA	área m ²	IMPRESSÃO	17/05/2018
--------	------	------	---------------------	-----------	------------

PADRÃO III
DIVISÓRIA - TIPO 4

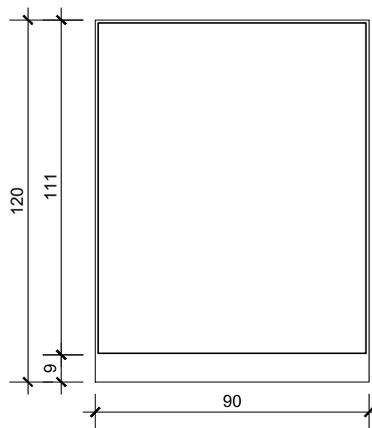

ELEVAÇÃO

ESPECIFICAÇÕES

Tipo 4: painel cego panorâmico

Estrutura: perfis de aço com pintura epoxi na cor preta

Painéis: em MDF 15mm

Revestimento: laminado melamínico

Dimensões: As divisórias deverão ter 75mm de espessura, com painel cego em ambas as faces e módulos de 90cm

Obs: Cotas em centímetros

MINISTÉRIO PÚBLICO DO DISTRITO FEDERAL E TERRITÓRIOS

SECRETARIA DE PROJETOS E OBRAS




**CADERNO DE PADRONIZAÇÃO DE DIVISÓRIAS
PADRÃO III**

**Edifício das Promotrias de Justiça
Gama, Infância, Paranoá, Planaltina, Samambaia e Santa Maria
Divisória - Tipo 3 - Painel panorâmico**

**DIV
04/09**

ESCALA	1:20	ÁREA	área m ²	IMPRESSÃO	17/05/2018
--------	------	------	---------------------	-----------	------------

PADRÃO III GUICHÊ

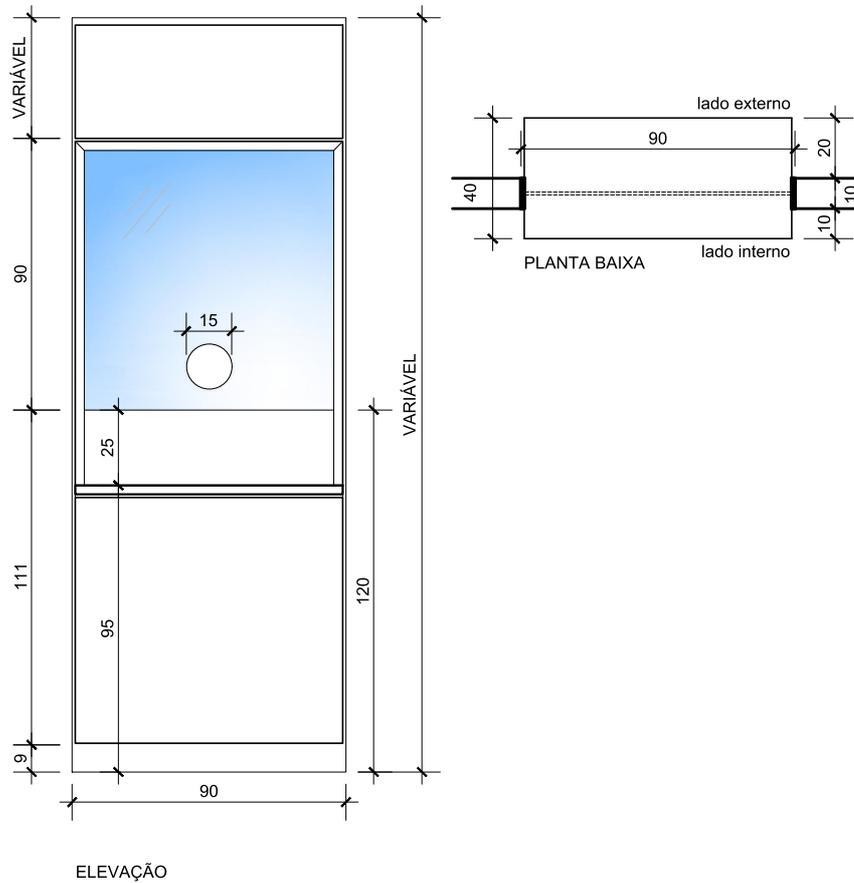

ESPECIFICAÇÕES

Tipo: guichê em divisória painel/ vidro com bandeira

Estrutura: perfis de aço com pintura epoxi na cor preta

Painéis: em MDF 15mm

Revestimento: laminado melamínico

Vidro: simples 5mm com furo

Quadro do vidro: madeira maciça tipo pau-marfim

Tampo: em MDF 30mm

Dimensões: As divisórias deverão ter 75mm de espessura, com painéis cegos em ambas as faces, painel de vidro único e módulos de 90cm

Obs: Cotas em centímetros

MINISTÉRIO PÚBLICO DO DISTRITO FEDERAL E TERRITÓRIOS

SECRETARIA DE PROJETOS E OBRAS

CADERNO DE PADRONIZAÇÃO DE DIVISÓRIAS PADRÃO III


Edifício das Promotrias de Justiça
Gama, Infância, Paranoá, Planaltina, Samambaia e Santa Maria
Guichê - Painel/ vidro simples com bandeira



DIV
06/09

ESCALA 1:20 | ÁREA área m² | IMPRESSÃO 17/05/2018

PADRÃO III PORTA - TIPO 1

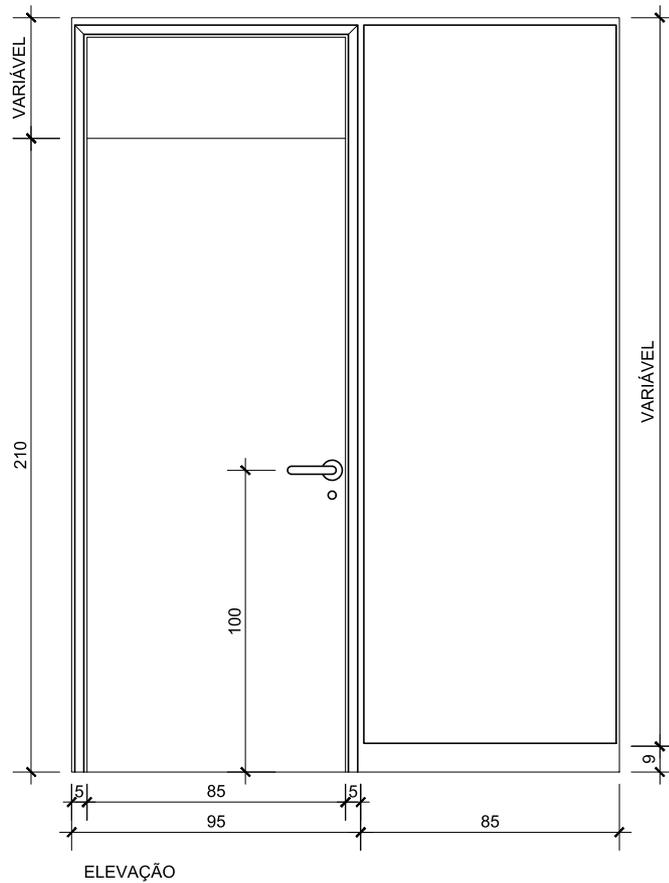

ESPECIFICAÇÕES

Tipo 1: porta simples 95x210cm em divisória tipo monobloco, espessura de 40 mm (vão livre 81cm) com bandeira

Contramarcos: perfis de aço com pintura epoxi na cor preta

Marcos: madeira maciça tipo pau-marfim

Requadro: madeira maciça

Contraplacamento: chapa de madeira de micro fibra 6mm

Revestimento: laminado de madeira

Miolo atenuante acústico: lã de PET

* Todos os módulos cegos adjacentes aos módulos de portas (95 cm) deverão medir 85 cm, liberando um vão de 180 cm, a ser completado por dois módulos cegos tamanho padrão (90 cm).

Obs: Cotas em centímetros

MINISTÉRIO PÚBLICO DO DISTRITO FEDERAL E TERRITÓRIOS

SECRETARIA DE PROJETOS E OBRAS

CADERNO DE PADRONIZAÇÃO DE DIVISÓRIAS PADRÃO III


Edifício das Promotrias de Justiça
Gama, Infância, Paranoá, Planaltina, Samambaia e Santa Maria
Porta - Tipo 1 - Simples com bandeira




DIV
07/09

ESCALA 1:20 | ÁREA área m² | IMPRESSÃO 17/05/2018


TIPO 1: PAINEL CEGO COM BANCADA

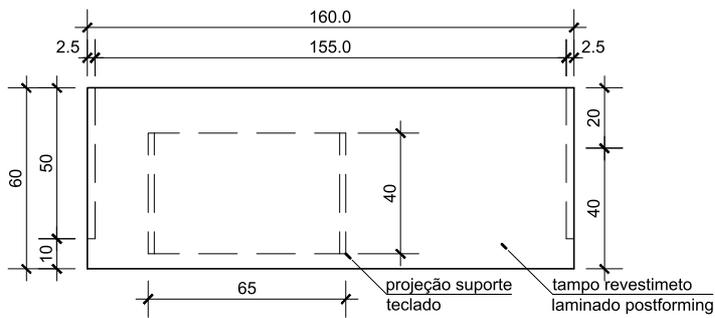


PLANTA BANCADA
esc 1/20

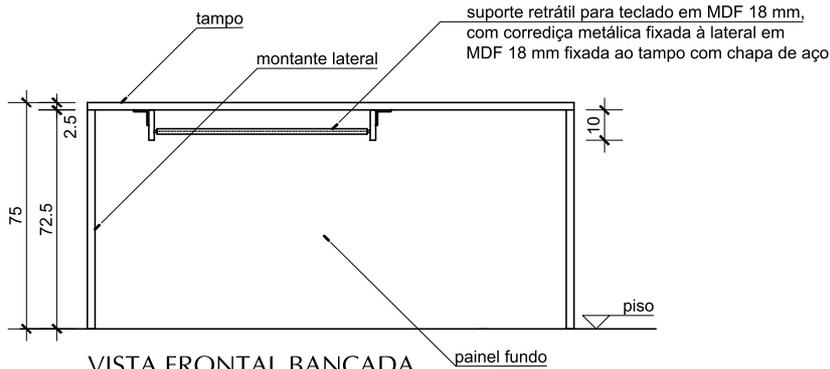


VISTA FRONTAL BANCADA
esc 1/20

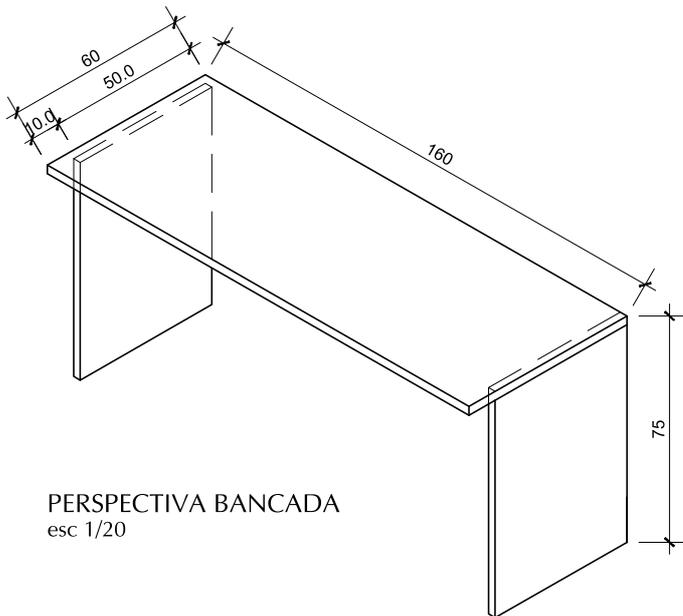


PERSPECTIVA BANCADA
esc 1/20

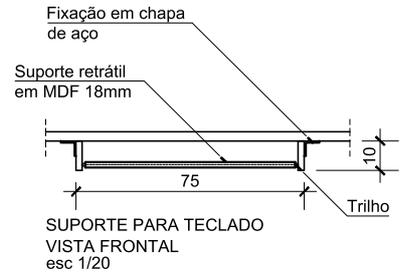

SUORTE PARA TECLADO
VISTA FRONTAL
esc 1/20

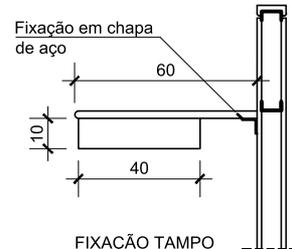

FIXAÇÃO TAMPO
VISTA LATERAL
esc 1/20

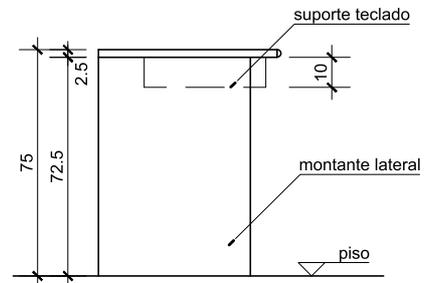

VISTA LATERAL BANCADA
esc 1/20

Obs: Cotas em centímetros

MINISTÉRIO PÚBLICO DO DISTRITO FEDERAL E TERRITÓRIOS

SECRETARIA DE PROJETOS E OBRAS



CADERNO DE PADRONIZAÇÃO DE DIVISÓRIAS
PADRÃO III

Edifício das Promotrias de Justiça
Gama, Infância, Paranoá, Planaltina, Samambaia e Santa Maria
Bancada - Detalhamento

DIV
09/09

ESCALA 1:20 | ÁREA área m² | IMPRESSÃO 17/05/2018