



obs.: sinalização visual de degraus a ser instalado pelo setor de manutenção do MPDFT


obs.: piso tátil a ser instalado pelo setor de manutenção do MPDFT

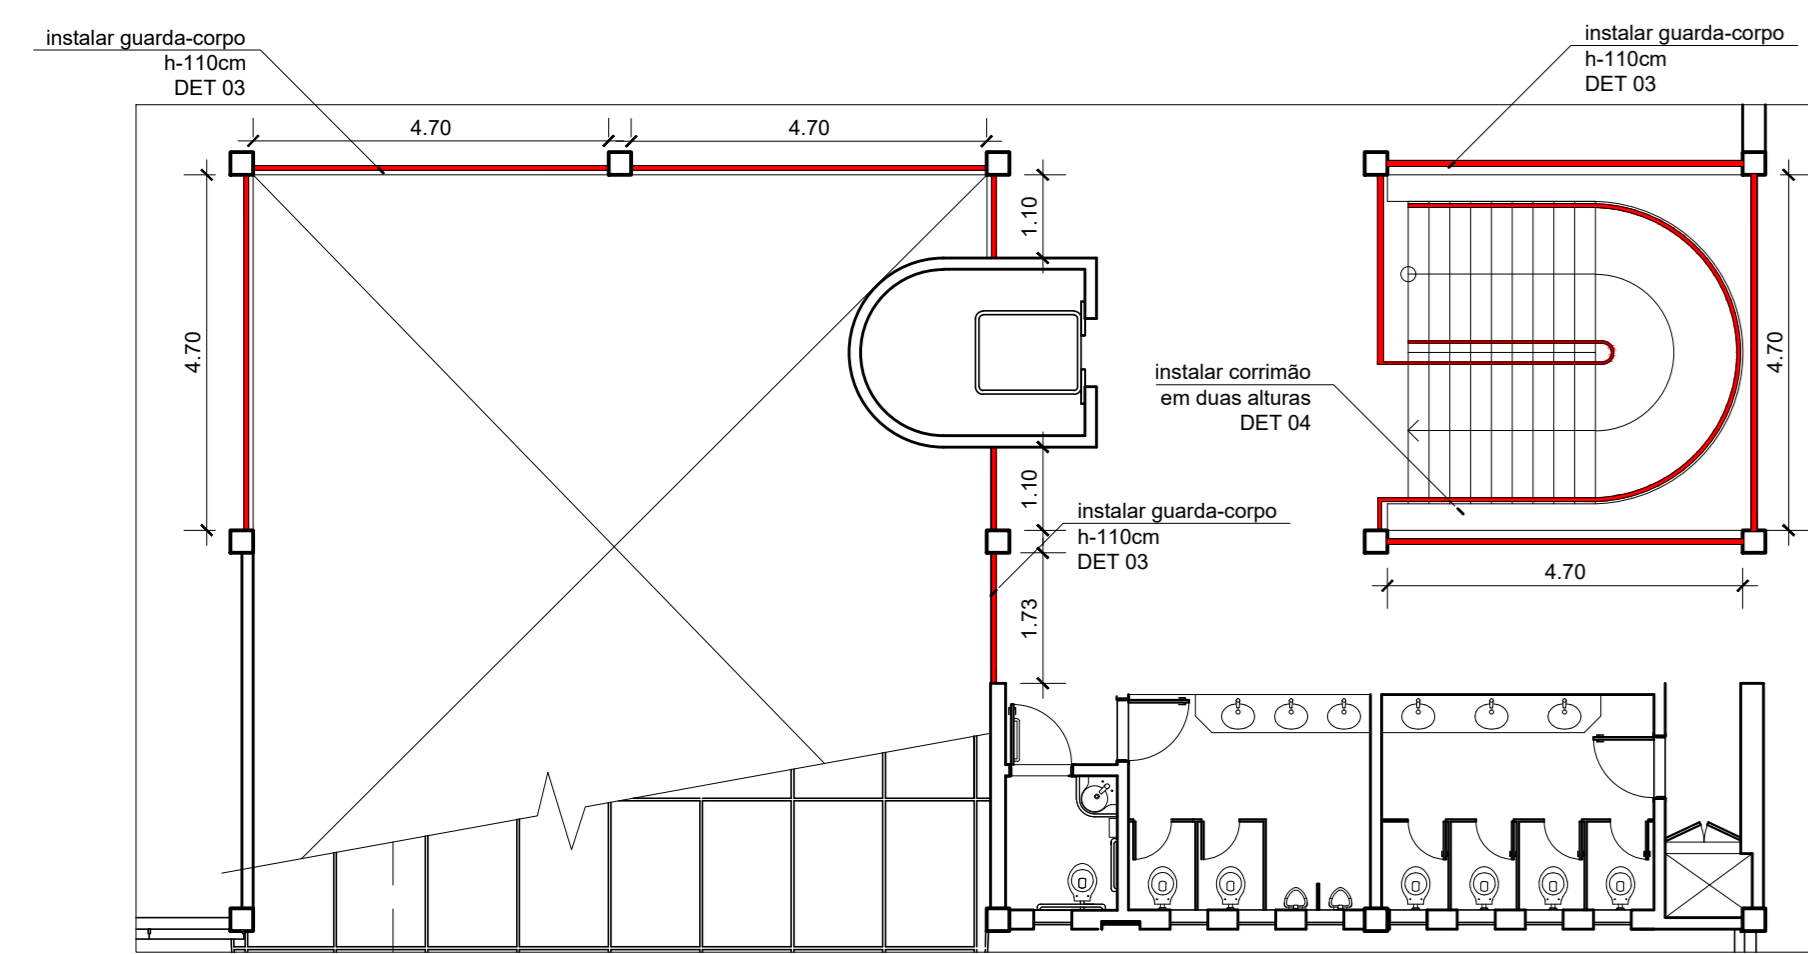


PAVIMENTO SUPERIOR
ESCADA 01 - LOCAS DE INSTALAÇÃO DE GUARDA-CORPO
esc 1/100

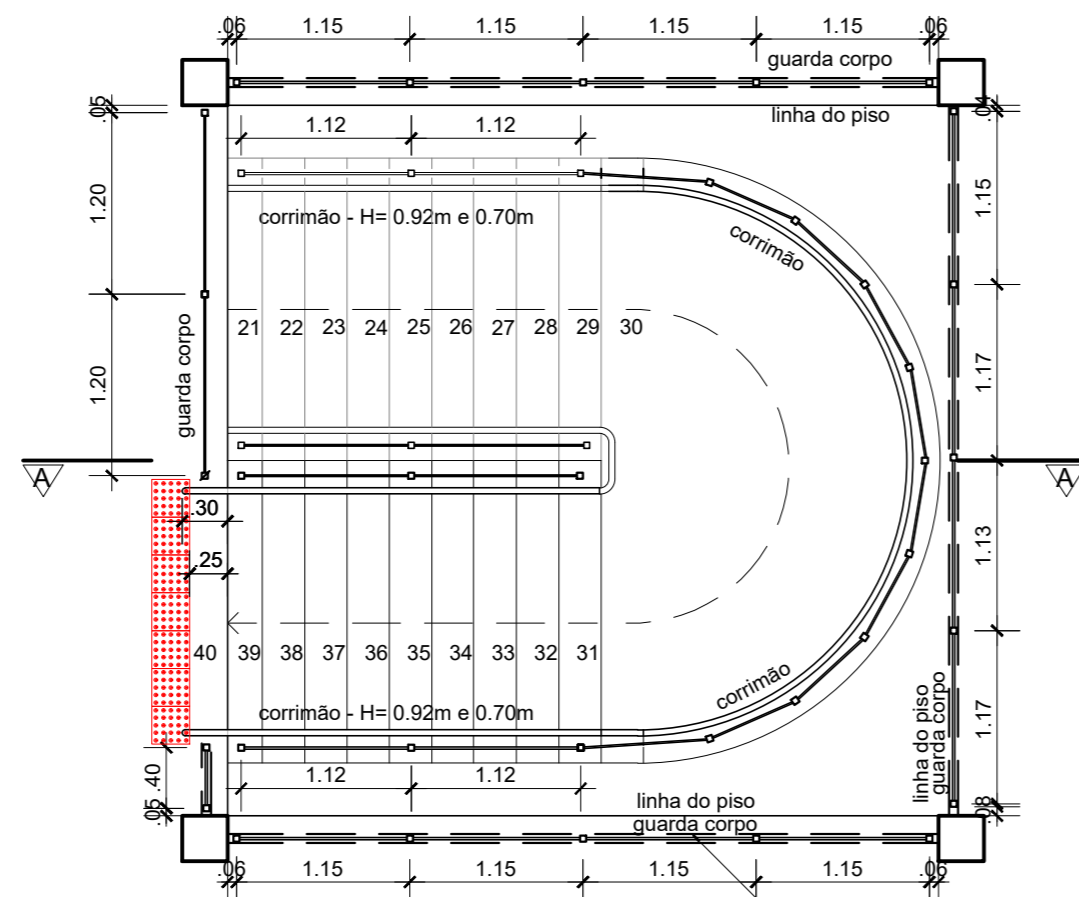

PLANTA BAIXA - PAV. SUPERIOR
ESCADA 01
esc 1/50

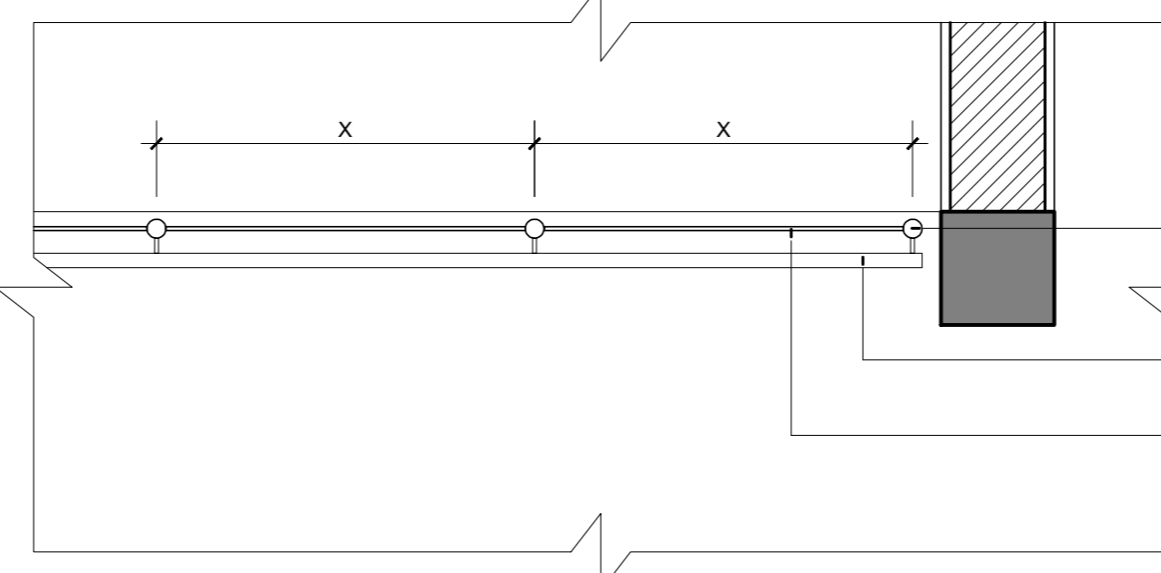


DET 03 - GUARDA CORPO INTERNO
PLANTA BAIXA
esc 1/20 (dimensões em cm)

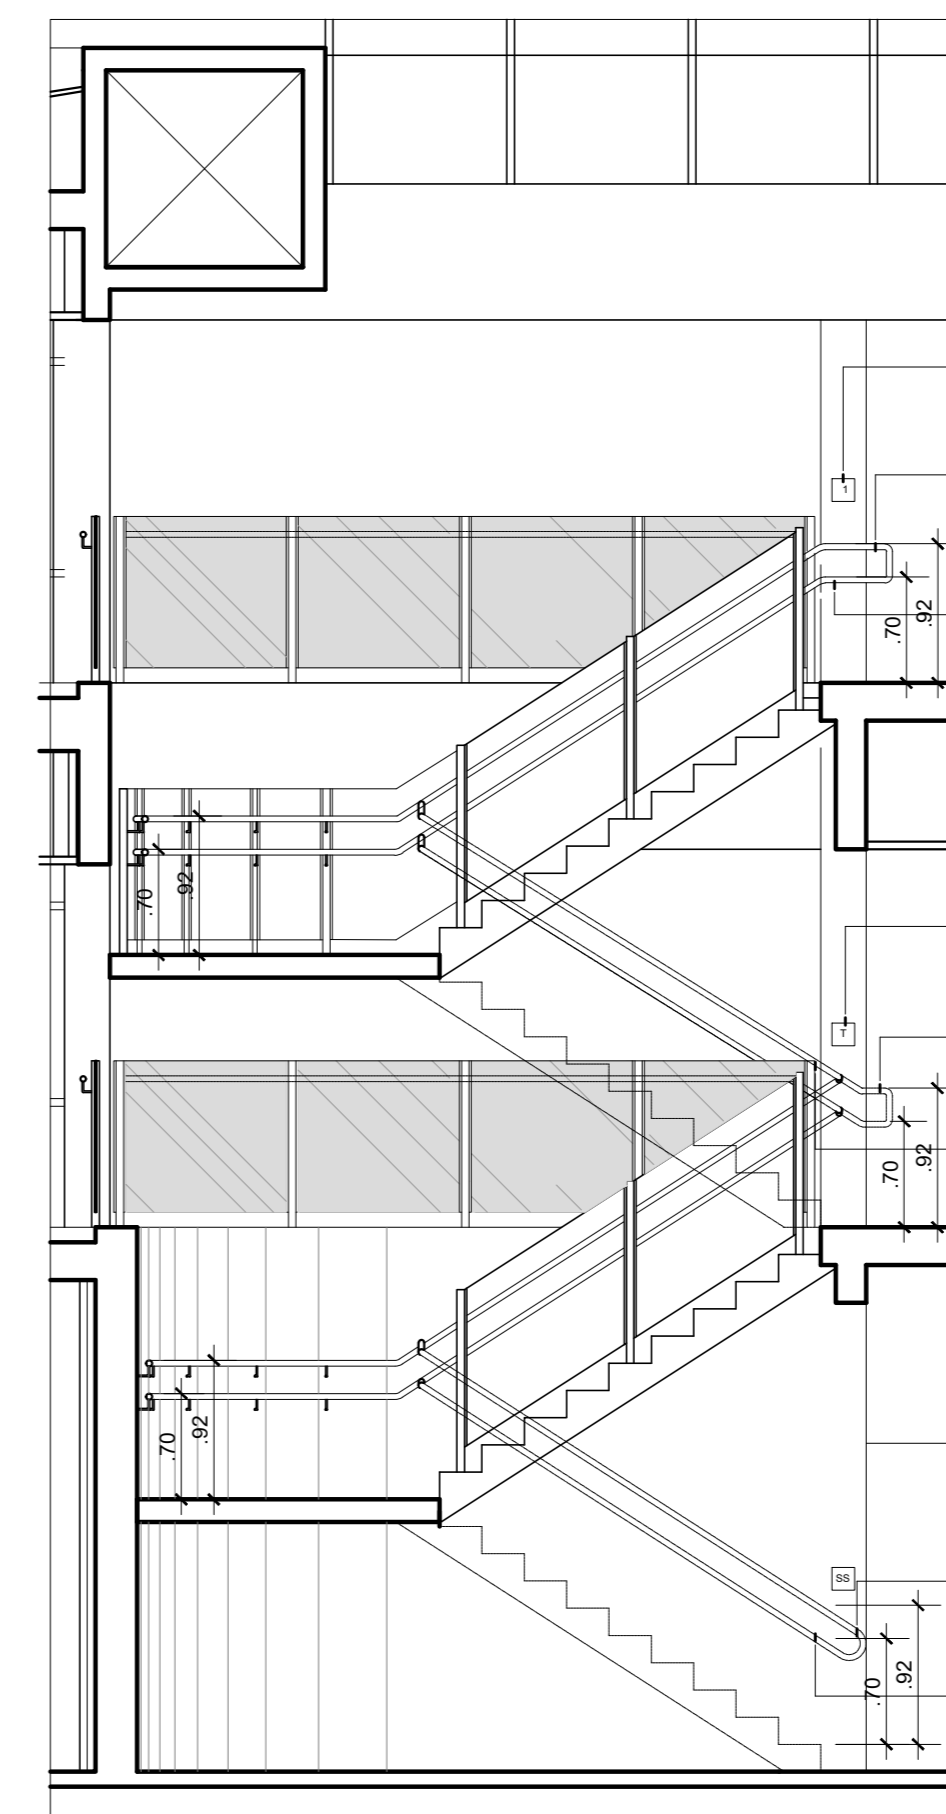


ESCADA 01
CORTE AA
esc 1/50


placa de sinalização de pavimento em todos os pavimentos
sinalização braile indicando o pavimento em todos os pavimentos
DET 05
corrimão em tubo de aço inox, Ø1 1/2" (3,81 cm) acabamento escovado
placa de sinalização de pavimento em todos os pavimentos
sinalização braile indicando o pavimento em todos os pavimentos
DET 05
corrimão em tubo de aço inox, Ø1 1/2" (3,81 cm) acabamento escovado
sinalização braile indicando o pavimento em todos os pavimentos
DET 05
corrimão em tubo de aço inox, Ø1 1/2" (3,81 cm) acabamento escovado

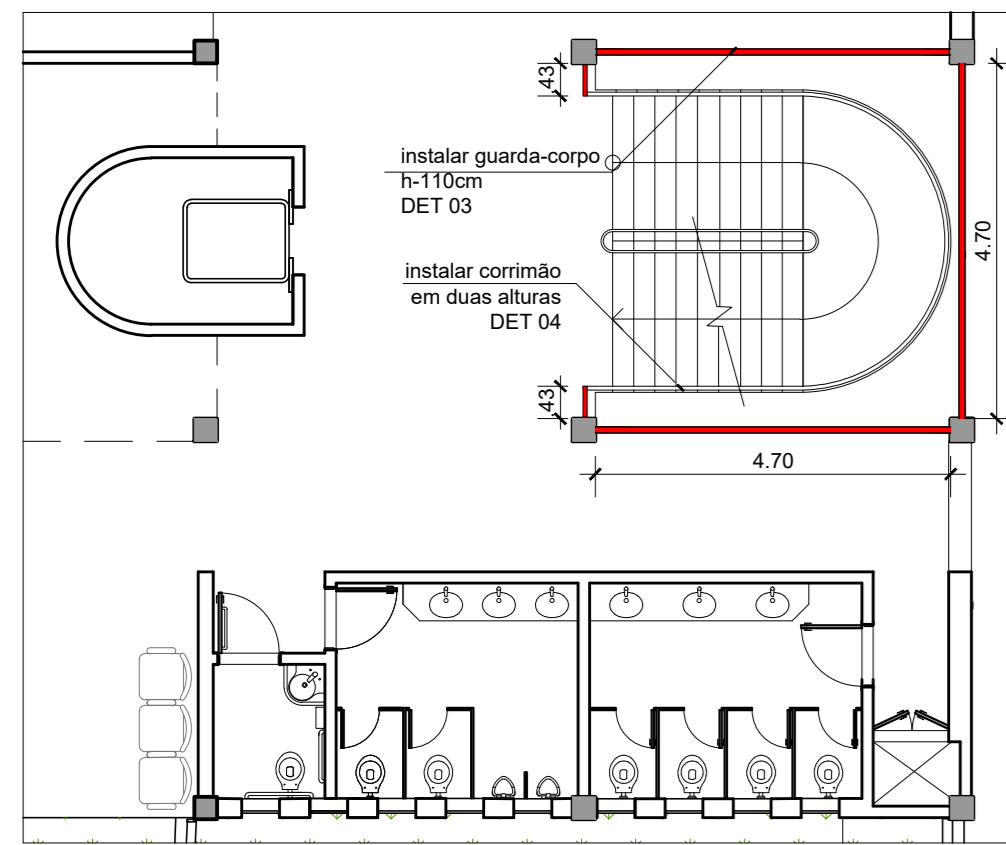

TÉRREO
ESCADA 01 - LOCAS DE INSTALAÇÃO DE GUARDA-CORPO
esc 1/100

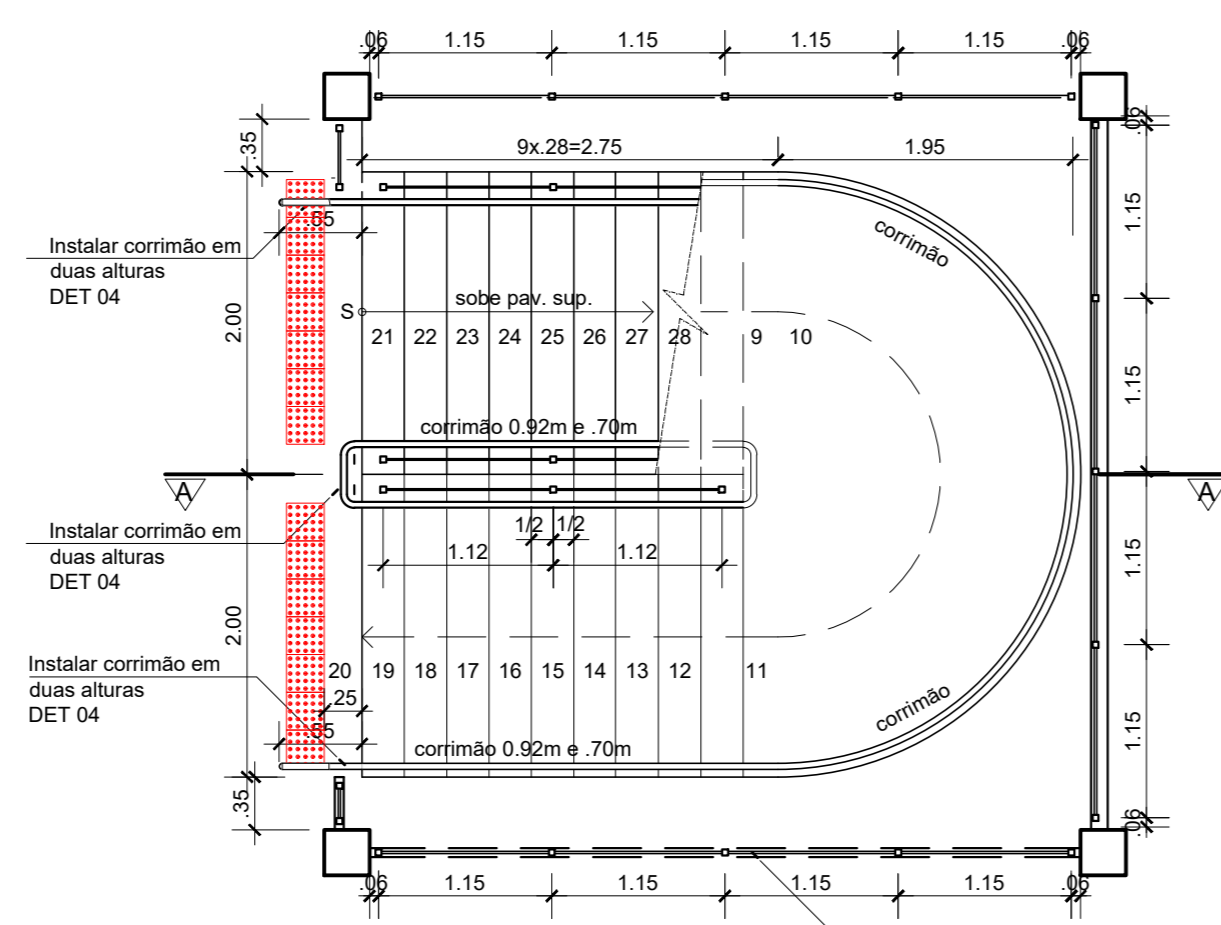


PLANTA BAIXA - TERREO
ESCADA 01
esc 1/50

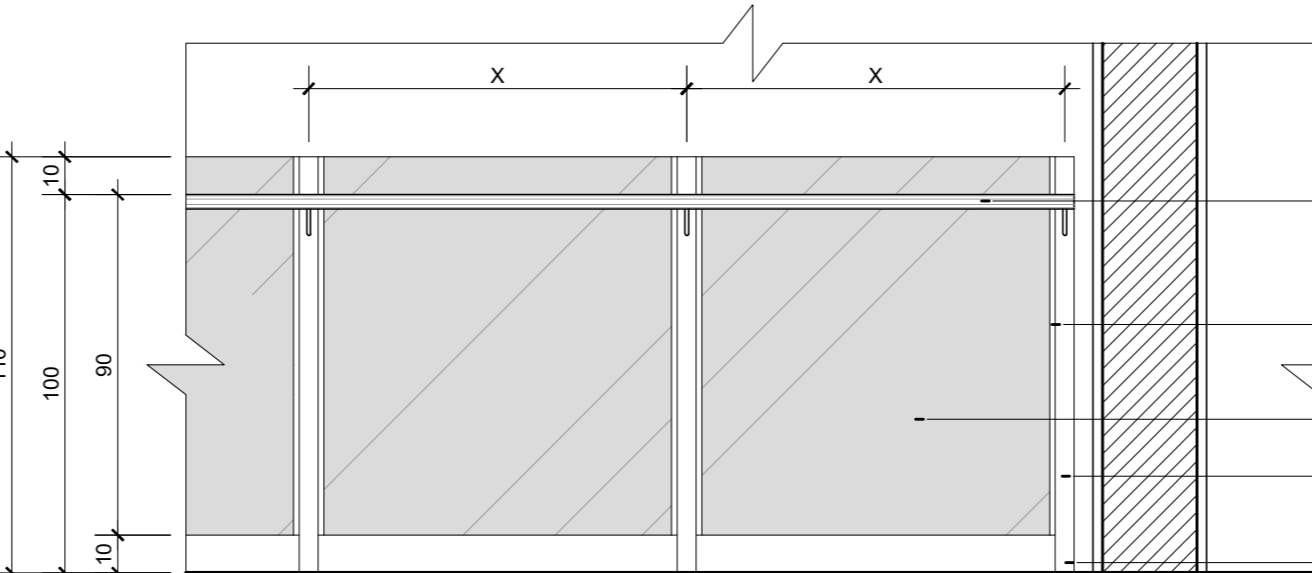


DET 03 - GUARDA CORPO INTERNO
VISTA FRONTAL
esc 1/20 (dimensões em cm)

corrimão em tubo de aço inox acab. escovado Ø1 1/2" (3,81cm)
perfil "U" de aço inox, chapa 1,2mm, dim. 20x15mm, acab. escovado, peso 0,49kg/m
vidro temperado laminado de segurança 10mm incolor
estrutura guarda-corpo em tubo de aço inox, acab. escovado, Ø2" (5,08cm)
fixação no piso

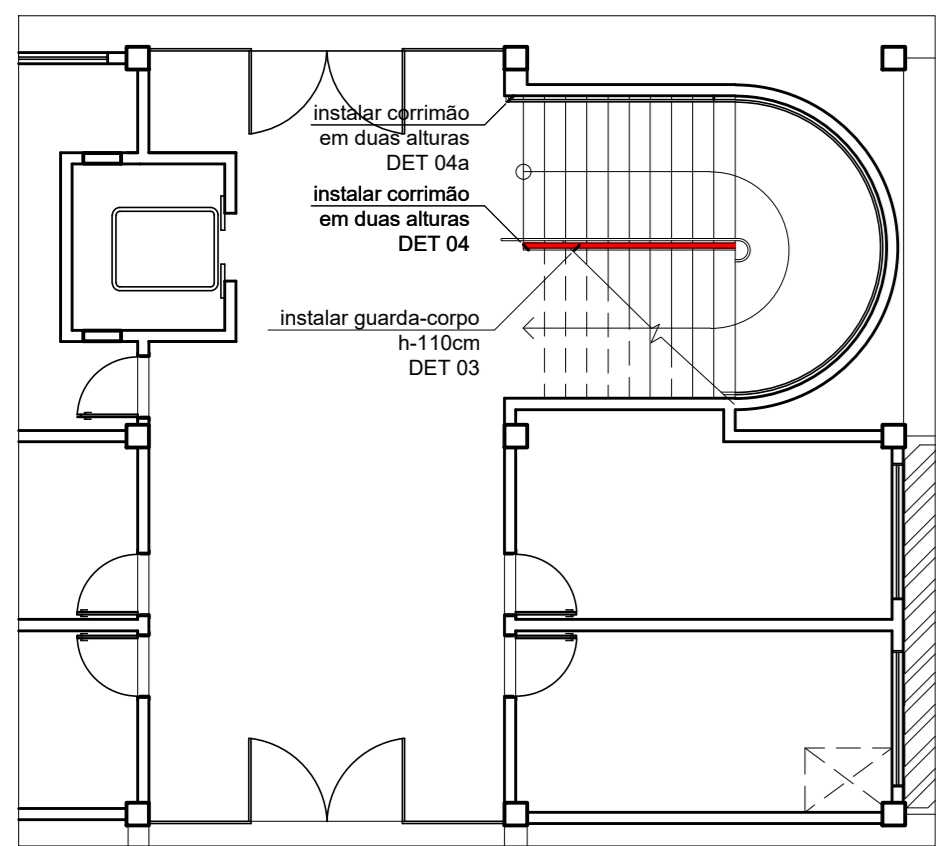


SUBSOLO
ESCADA 01 - LOCAS DE INSTALAÇÃO DE GUARDA-CORPO
esc 1/100

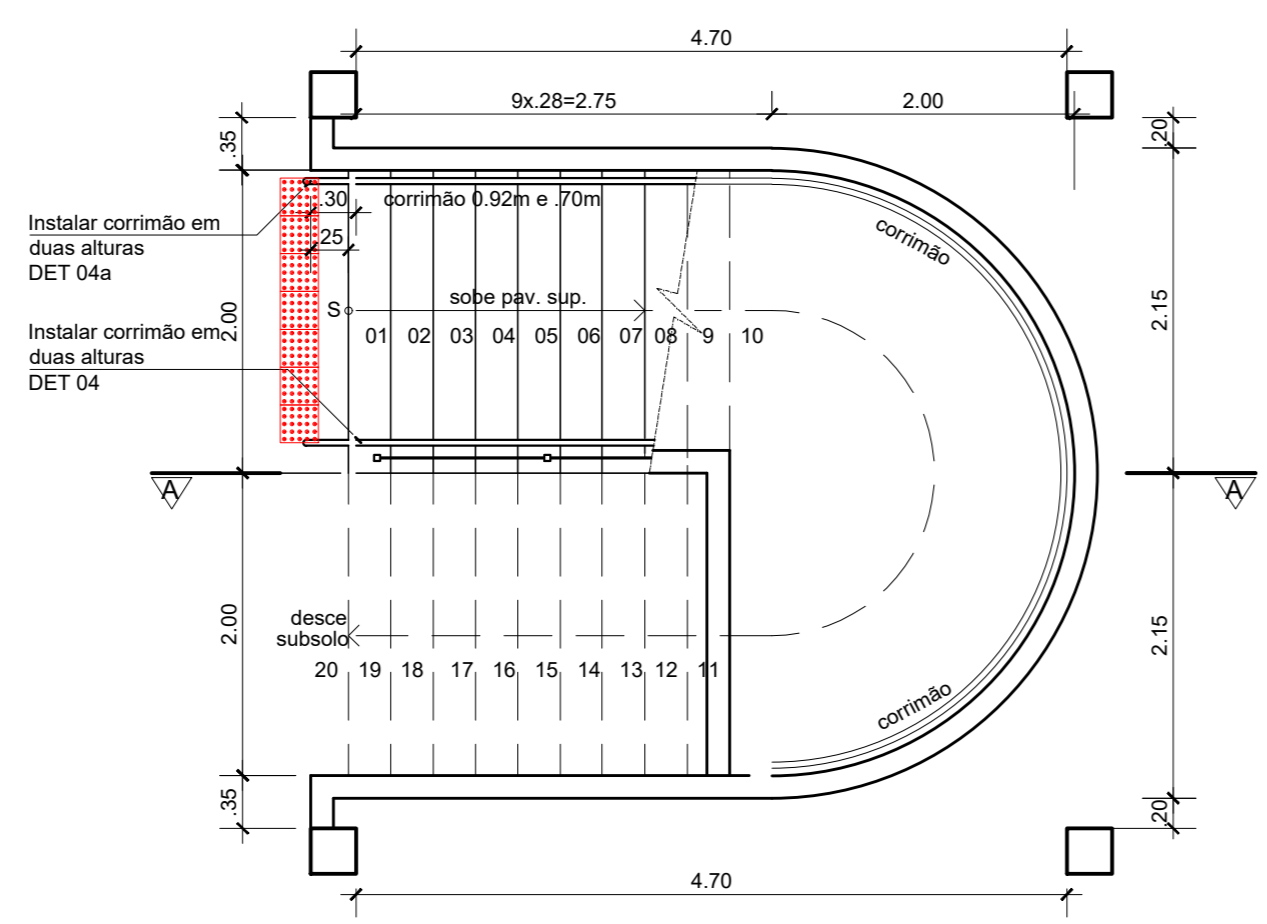


PLANTA BAIXA - SUBSOLO
ESCADA 01
esc 1/50


LEGENDA
■ INSTALAR
▨ A INSTALAR

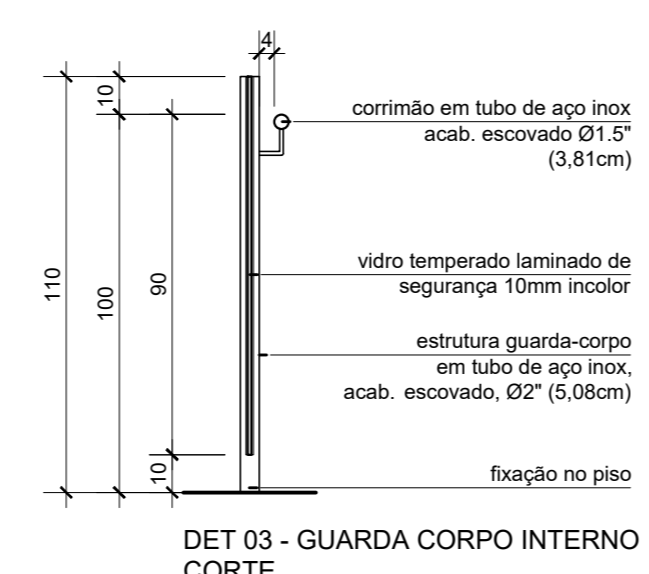


DET 03 - GUARDA CORPO INTERNO
CORTE
esc 1/20 (dimensões em cm)

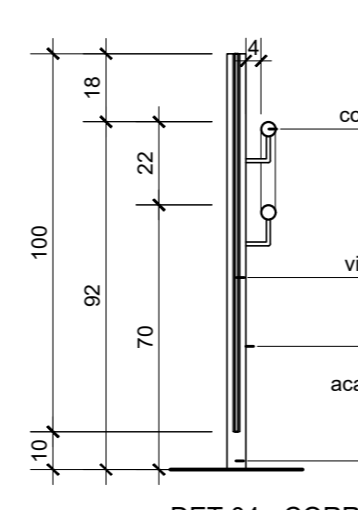


DET 04 - CORRIMÃO INTERNO COM GUARDA CORPO
CORTE
esc 1/20 (dimensões em cm)

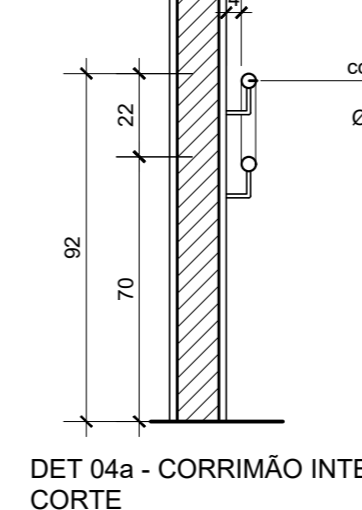

DET 04a - CORRIMÃO INTERNO FIXADO NA ALVENARIA
CORTE
esc 1/20 (dimensões em cm)

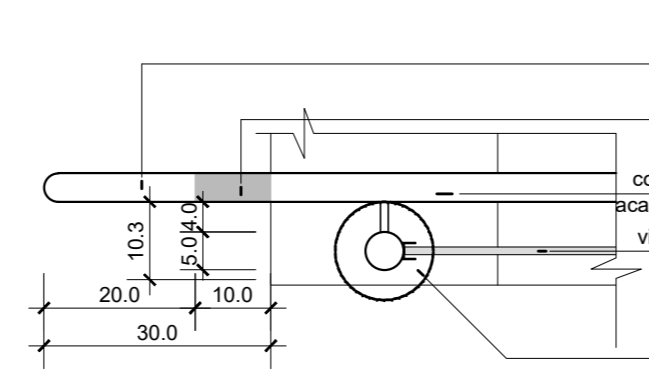


DET 05 - BRAILE CORRIMÃO
PLANTA BAIXA
esc 1/10 (dimensões em cm)

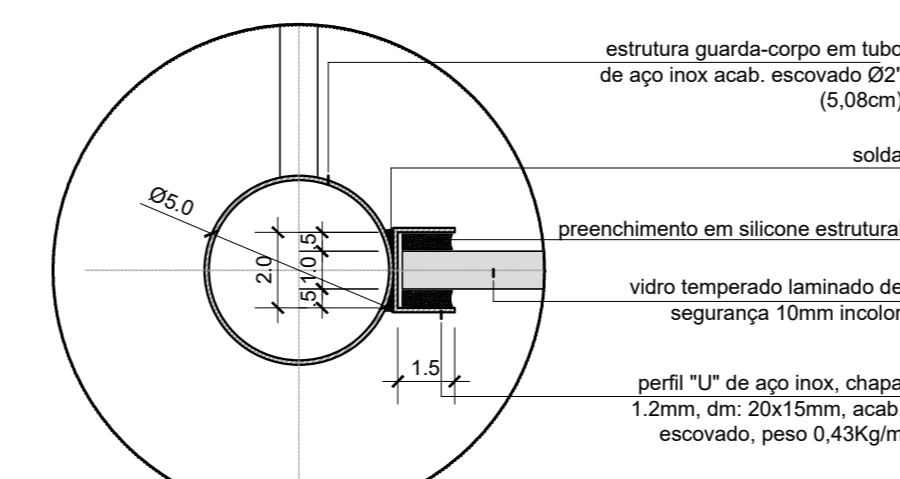


DET 06 - FIXAÇÃO VIDRO
PLANTA BAIXA
esc 1/2 (dimensões em cm)


obs.: piso tátil a ser instalado pelo setor de manutenção do MPDFT

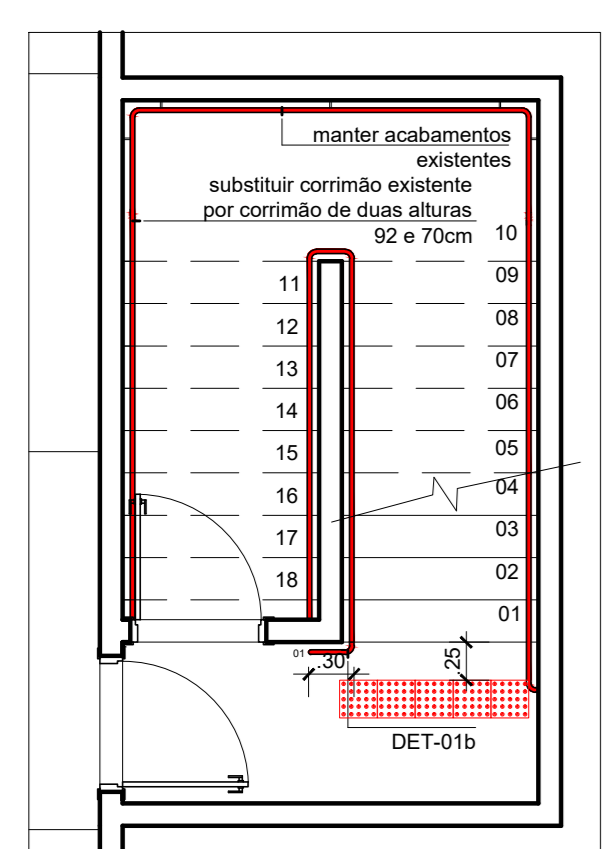

ESCADA 02 - SUBSOLO
PLANTA BAIXA
esc 1/50

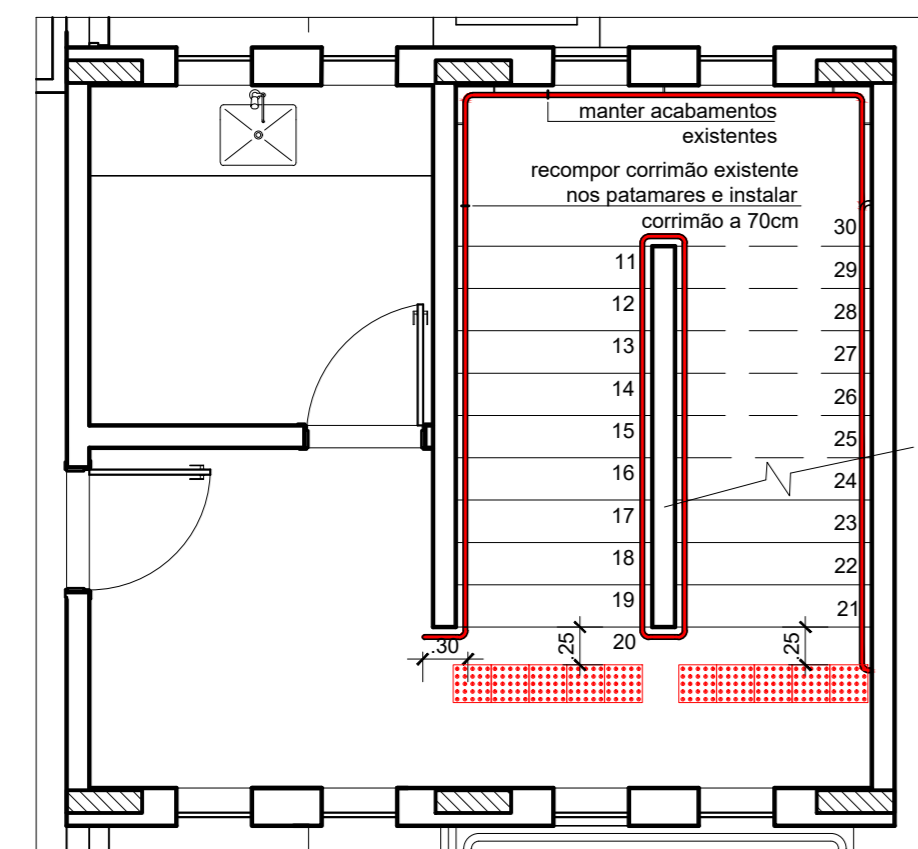


ESCADA 02 - TERREO
PLANTA BAIXA
esc 1/50

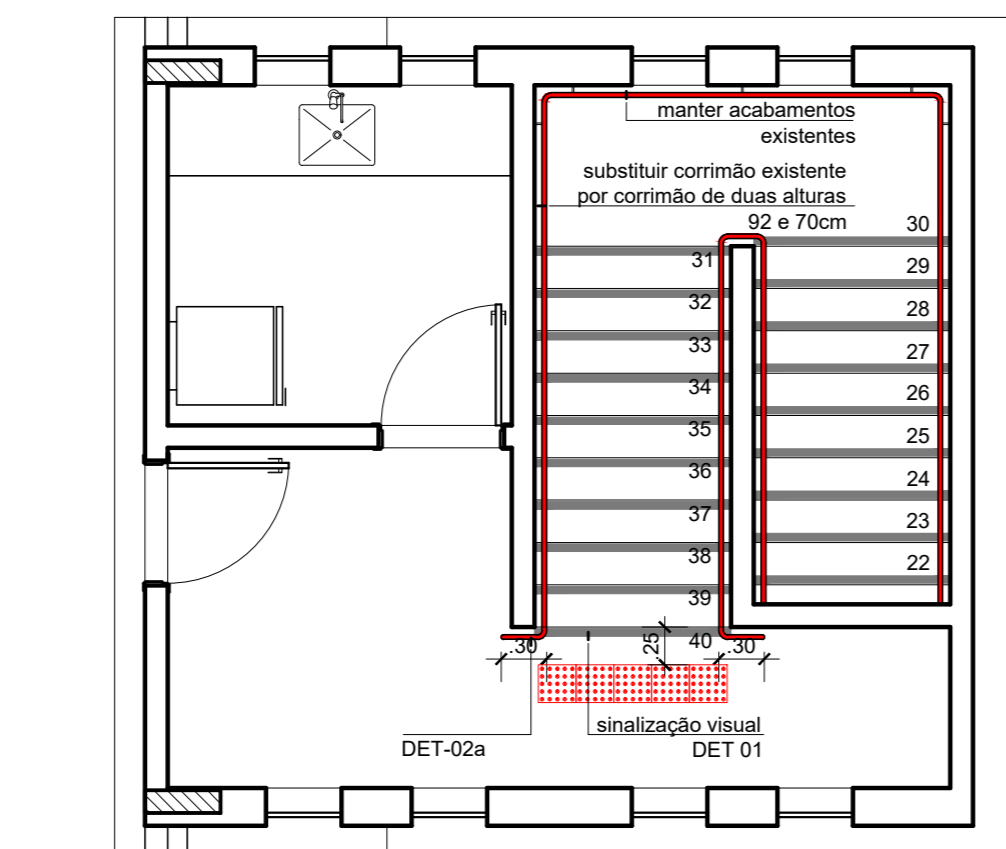


ESCADA 02 - PAV. SUPERIOR
PLANTA BAIXA
esc 1/50


LEGENDA
■ INSTALAR
▨ A INSTALAR

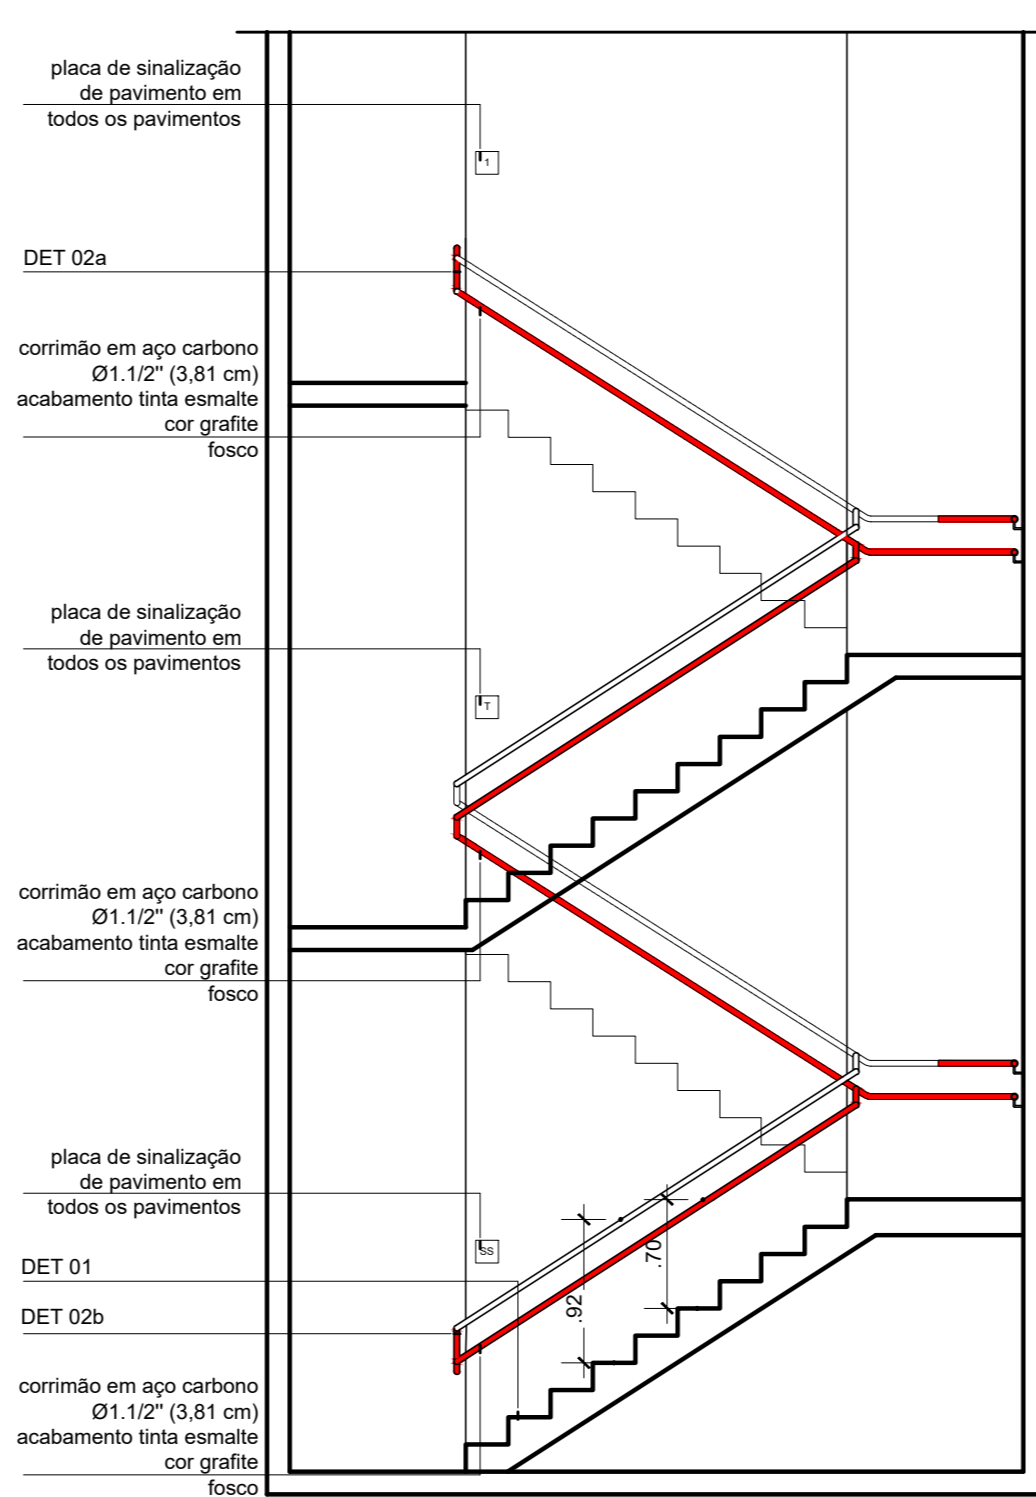


ESCADA 02 - CORRIMÃO
CORTE GÊNÉRICO
esc 1/50

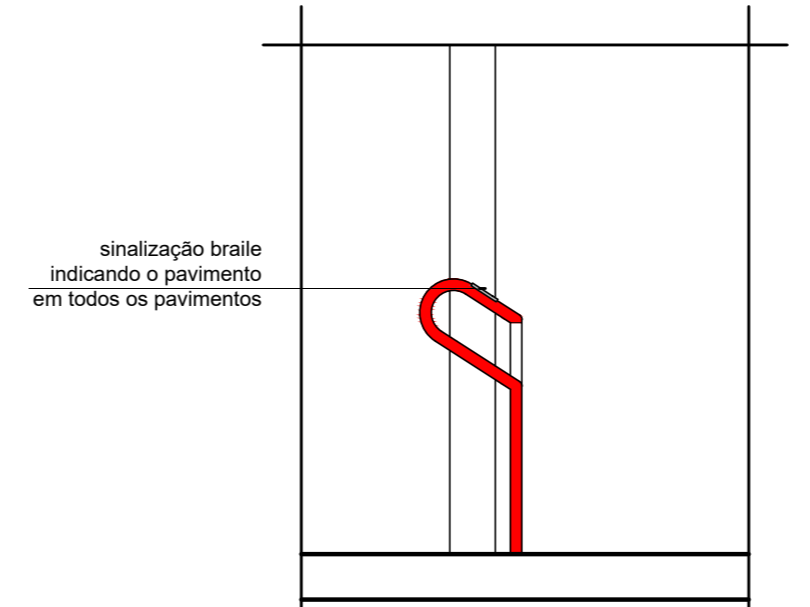


DET 02a - TERMINAÇÃO SUPERIOR CORRIMÃO
VISTA FRONTAL
esc 1/25

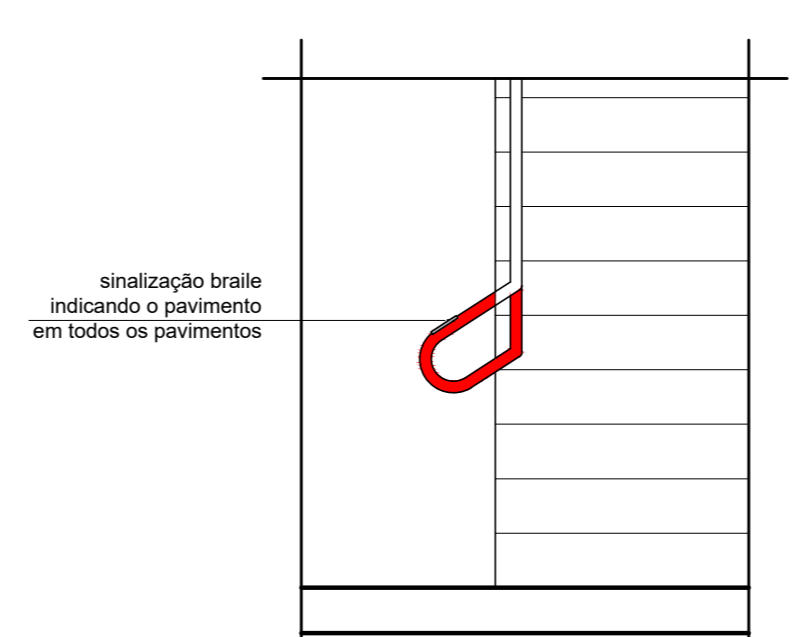

DET 02b - TERMINAÇÃO INFERIOR CORRIMÃO
VISTA FRONTAL
esc 1/25

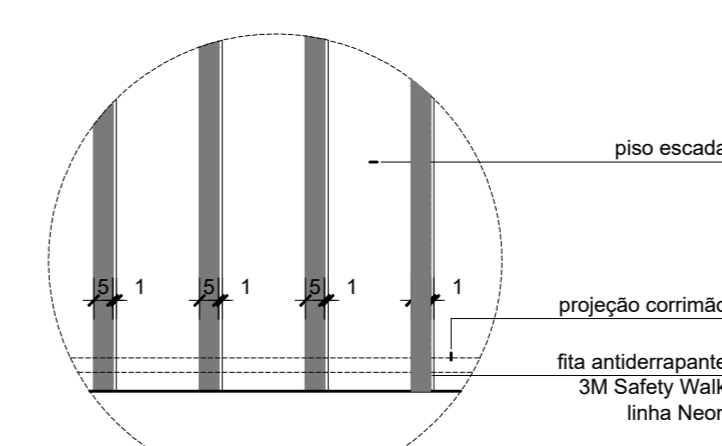

DET 01 - SINALIZ. VISUAL DE DEGRAU
PLANTA BAIXA
esc 1/20 (dimensões em cm)

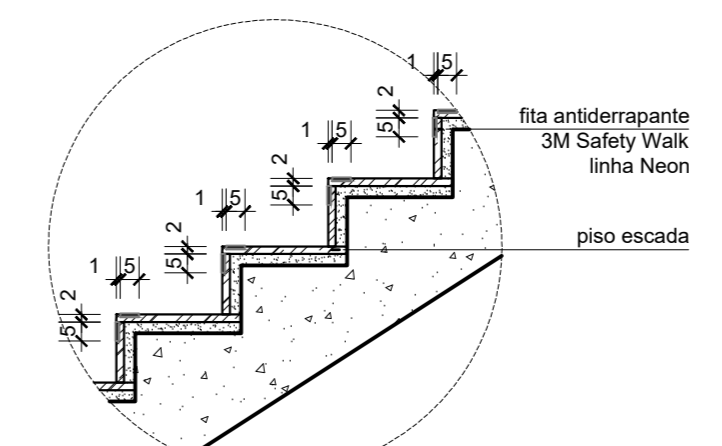


DET 01 - SINALIZ. VISUAL DE DEGRAU
CORTE
esc 1/20 (dimensões em cm)




SUBSOLO - SINALIZAÇÃO VERTICAL E HORIZONTAL DA GARAGEM
PLANTA BAIXA
esc 1/100


PINTURAS SINALIZAÇÃO

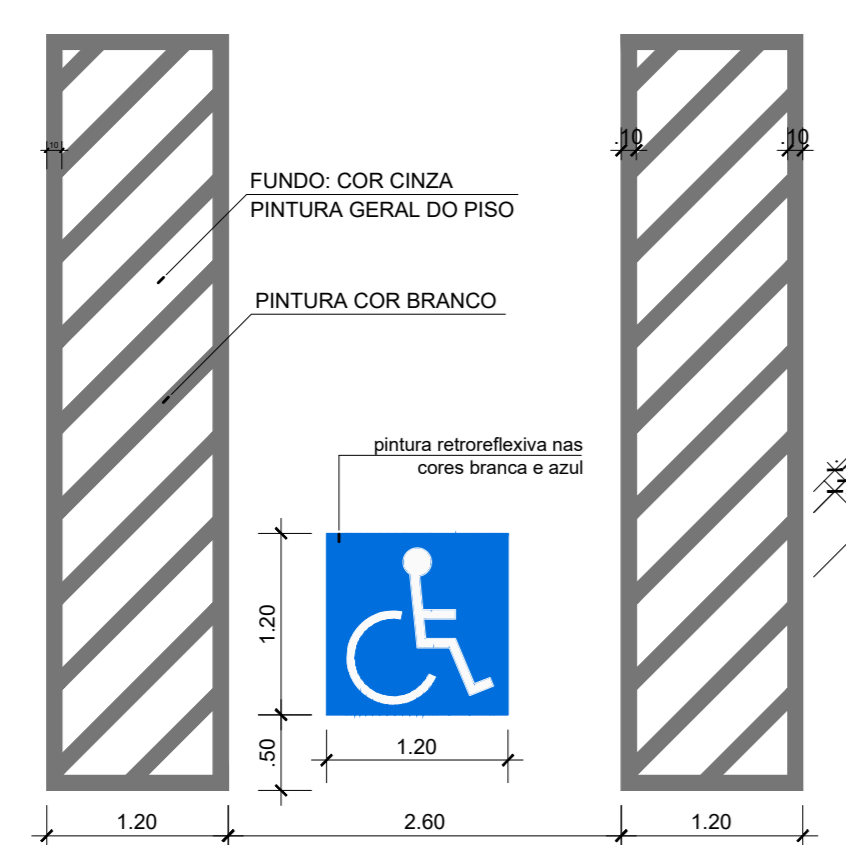


DET 01 - SINALIZAÇÃO VAGAS PCD
Fonte: Resolução 236/2007 CONTRAN
esc 1/50

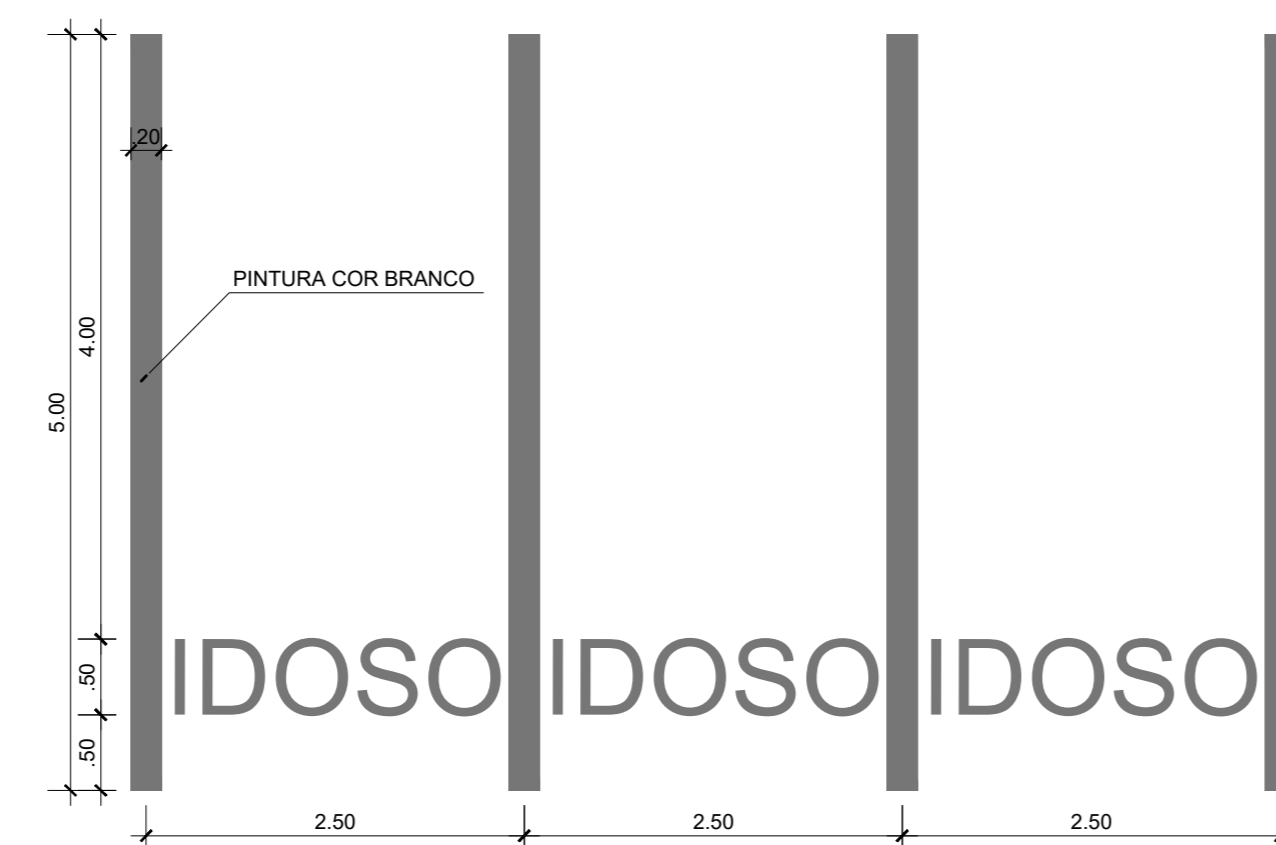


DET 02 - SINALIZAÇÃO VAGAS IDOSO
Fonte: Resolução 303/2008 CONTRAN
esc 1/50

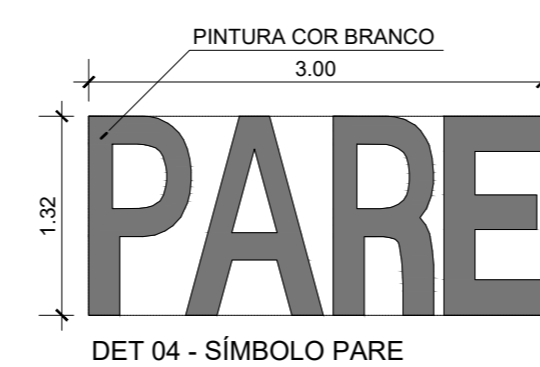


DET 04 - SIMBOLO PARE
PLANTA BAIXA
esc 1/50

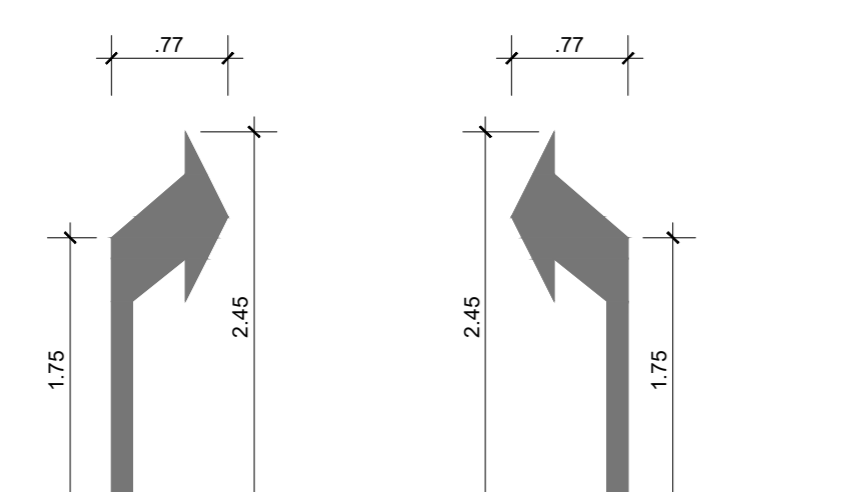


DET 03A - CURVA DIREITA
ÁREA: 0,60 m²
esc 1/50

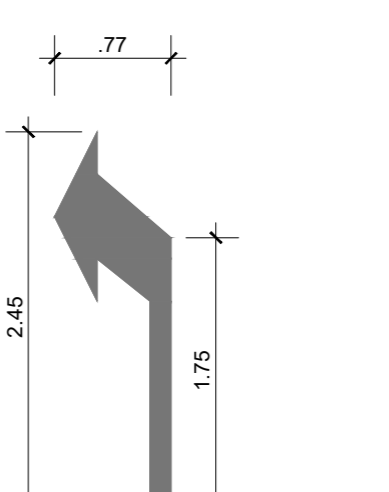


DET 03B - CURVA ESQ.
ÁREA: 0,60 m²
esc 1/50

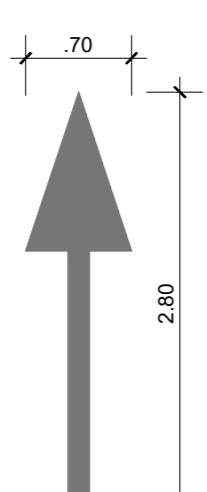

DET 03C - SETA RETA
ÁREA: 0,61 m²
esc 1/50

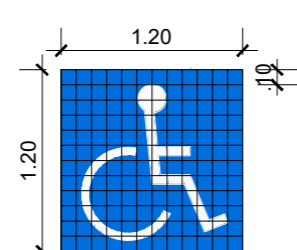

DET 03D - SINALIZAÇÃO "PCD"
PLANTA BAIXA
esc 1/50

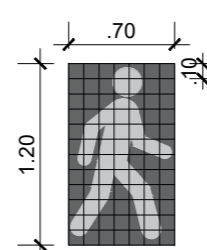

DET 03E - SINALIZAÇÃO ROTA ACESSÍVEL
PLANTA BAIXA
esc 1/50

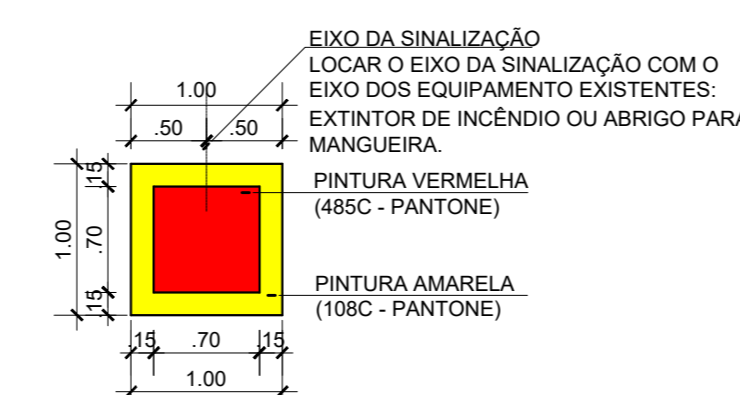


IMAGEM 01
VISTA



IMAGEM 02
VISTA

obs.: a parte inferior das placas, suspensas e fixadas em postes, deve ficar a no mínimo 2,10m de altura.



DET 05 - SINALIZAÇÃO DE PISO PARA HIDRANTES E EXTINTORES DE INCÊNDIO
PLANTA BAIXA
esc 1/50

LEGENDA DE ACABAMENTOS

- PISO**
- A Porcelanato**
 - * Azulejo com acabamento natural, dimensões 60x60cm.
 - Observações:
 - especificações: absorção de água (IABSI) < 1, resistência à abrasão profunda (IPI) > 140
 - argamassa de assentamento: argamassa especial.
 - argamassa de rejuntamento: rejuntamento corado (porcelanato, mármore e granito). Cor a ser definida pela FISCALIZAÇÃO. Largura das juntas: 1,5mm.
- B Revestimento Multicamadas (Revestimento de Alto Desempenho - RAD)**
 - Observações:
 - Incluir pintura de sinalização.
 - As áreas para demarcação de vagas deverão ser pintadas com 10 cm de largura.
 - Nas vagas destinadas a pessoas com deficiência (PCD) e a idosos serão pintados pictogramas com desenho e medidas padronizadas pela ABNT NBR 9050/2004, após aprovação e aprovação da FISCALIZAÇÃO.
- C Piso vinílico autoportante (50x50cm)**
 - no cor cinza, espessura mínima 4,5mm, em placas autoportantes, uso comercial.
 - Observações:
 - * Adesivo de tacó permanente ou pega permanente.
- SOLEIRA**
- A Soleira em granito**
 - acabamento polido, espessura 2cm e largura conforme as paredes.
- PAREDE**
- A Pastilha de porcelana interna**
 - * Azulejo de porcelana, cor bege, dimensões 5x5cm, produto laçado em 30,65x30,65cm.
 - * Azulejo, cor branco, tamanho 30x60cm.
- B Laminado metacrilático**
 - cor branco, acabamento texturizado, espessura mínima 3,3mm.
 - Observações:
 - * Será aplicado nas paredes em faixas verticais com largura aproximada de 60cm. A paginação e largura das placas dos laminados serão adequadas posteriormente, conforme as dimensões das paredes.
- RODAPÉ**
- A Porcelanato**
 - * Azulejo de porcelanato, cor cinza escuro, acabamento natural, tamanho 15x60cm com sulco em baixo relevo.
 - * Azulejo de porcelanato, cor cinza claro, acabamento natural, tamanho 15x60cm com sulco em baixo relevo.
- TETO**
- A Forro em placas de gesso acartonado**
 - com pintura em tinta acrílica, cor branco neve, com lâmina metálica pré-pintada em todo o perímetro.


MINISTÉRIO PÚBLICO DO DISTRITO FEDERAL E TERRITÓRIOS
SECRETARIA DE PROJETOS E OBRAS

Promotoria de Justiça do Paraná
ADEQUAÇÕES DE ACESSIBILIDADE - ÁREA INTERNA
PROJETO EXECUTIVO DE ARQUITETURA
Subsolo - Garagem

ARQ 03/08

ESCALA: IMPRESSÃO: 13/01/2018

R:\SPO\BANCOS\CONTRATACAO\PARANAO\2021_ACESSIBILIDADE\INTERNA\DWG\ARQ\DWG\PP\ARQ_EXE_03_GARAGEM.dwg

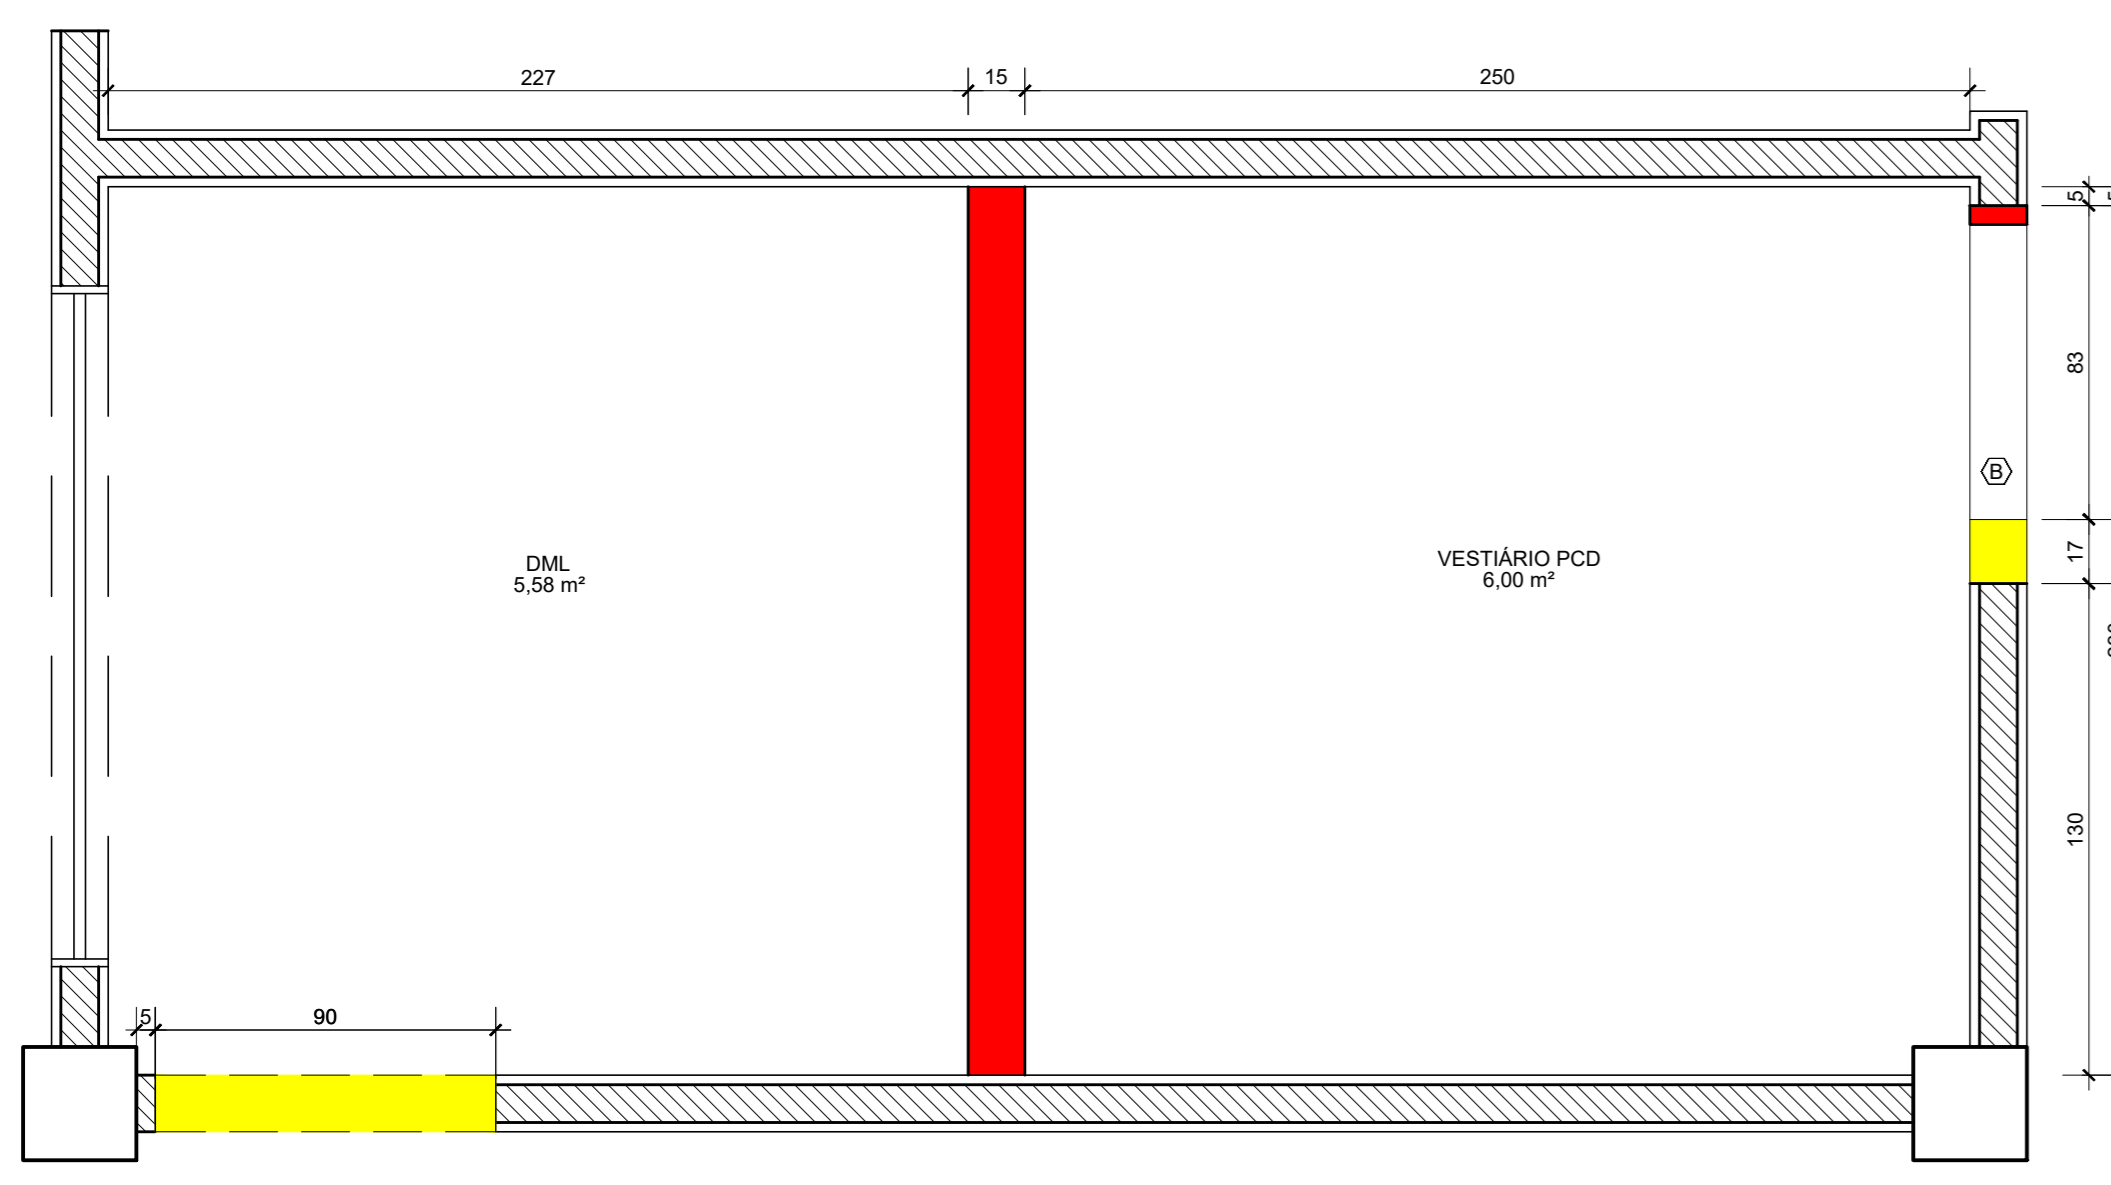


DML E VESTIBULO PCD - SUBSOLO
CONSTRUIR/DEMOLIR
esc 1/20 (dimensões em cm)


DEMOLIR / CONSTRUIR

- SUBSTITUIÇÃO DAS LOUÇAS, METAIS, ACESSÓRIOS E BANCADAS;
- SUBSTITUIÇÃO DOS REVESTIMENTOS DE PISOS E PAREDES;
- SUBSTITUIÇÃO DAS PORTAS;
- DEMOLIÇÃO E REMOÇÃO DE PAREDES;
- INCLUSÃO DE NOVOS PONTOS ELÉTRICOS;
- REPOSICIONAMENTO DE PONTOS HIDROSANITÁRIOS.


- A DEMOLIR
- A REMOVER
- A CONSTRUIR

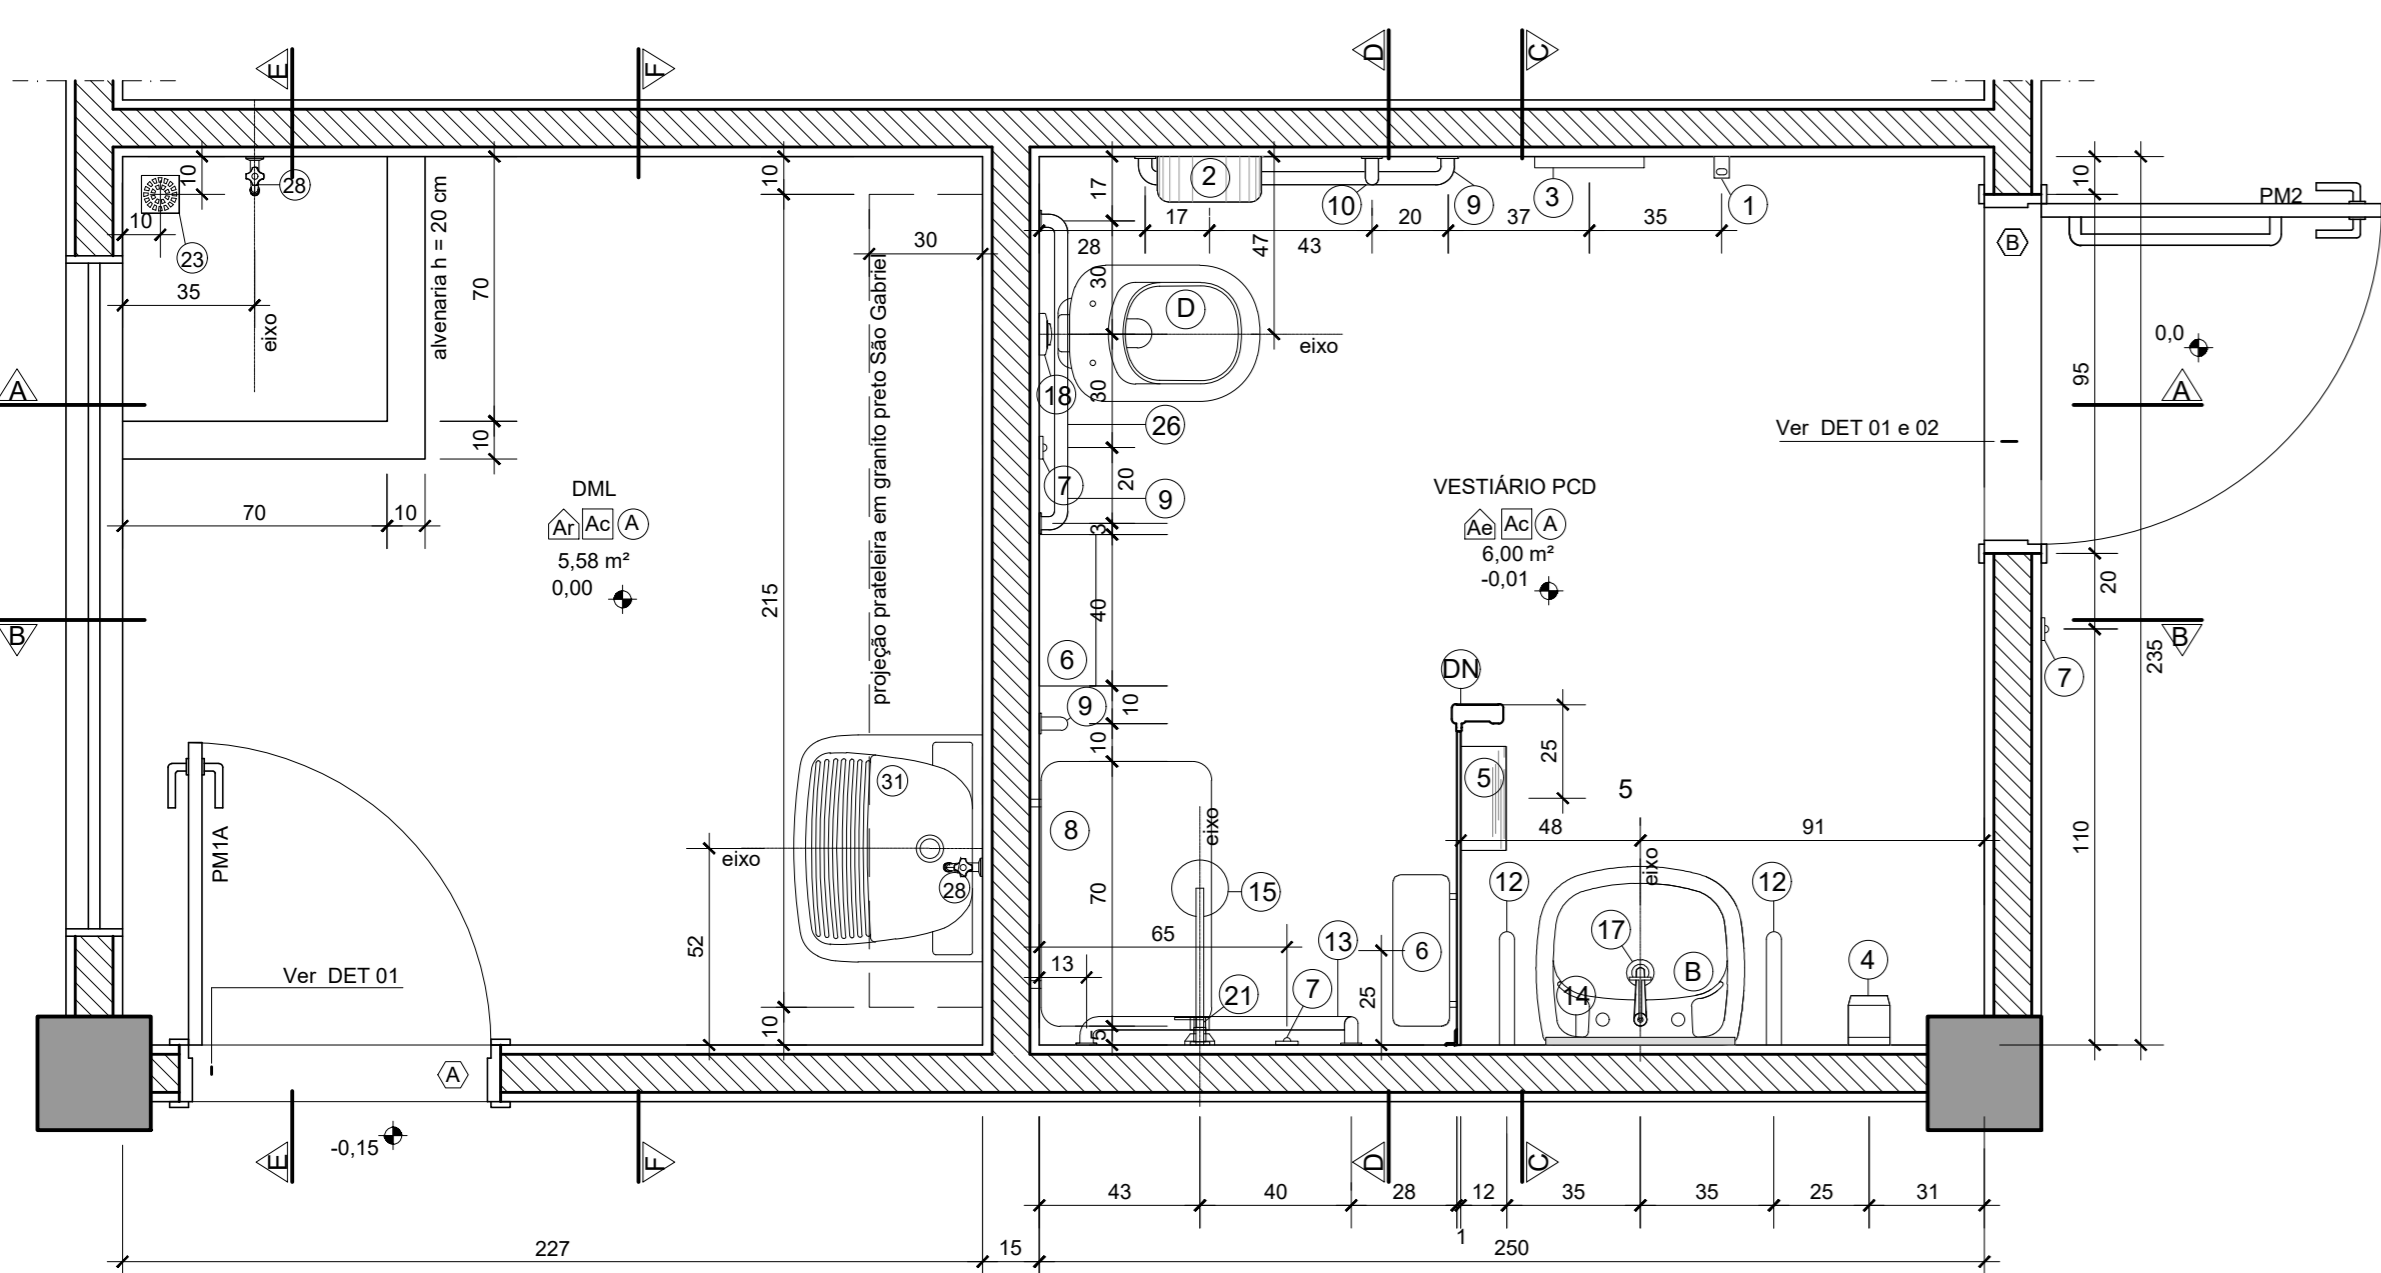


DML E VESTIBULO PCD - SUBSOLO
PLANTA BAIXA
esc 1/20 (dimensões em cm)

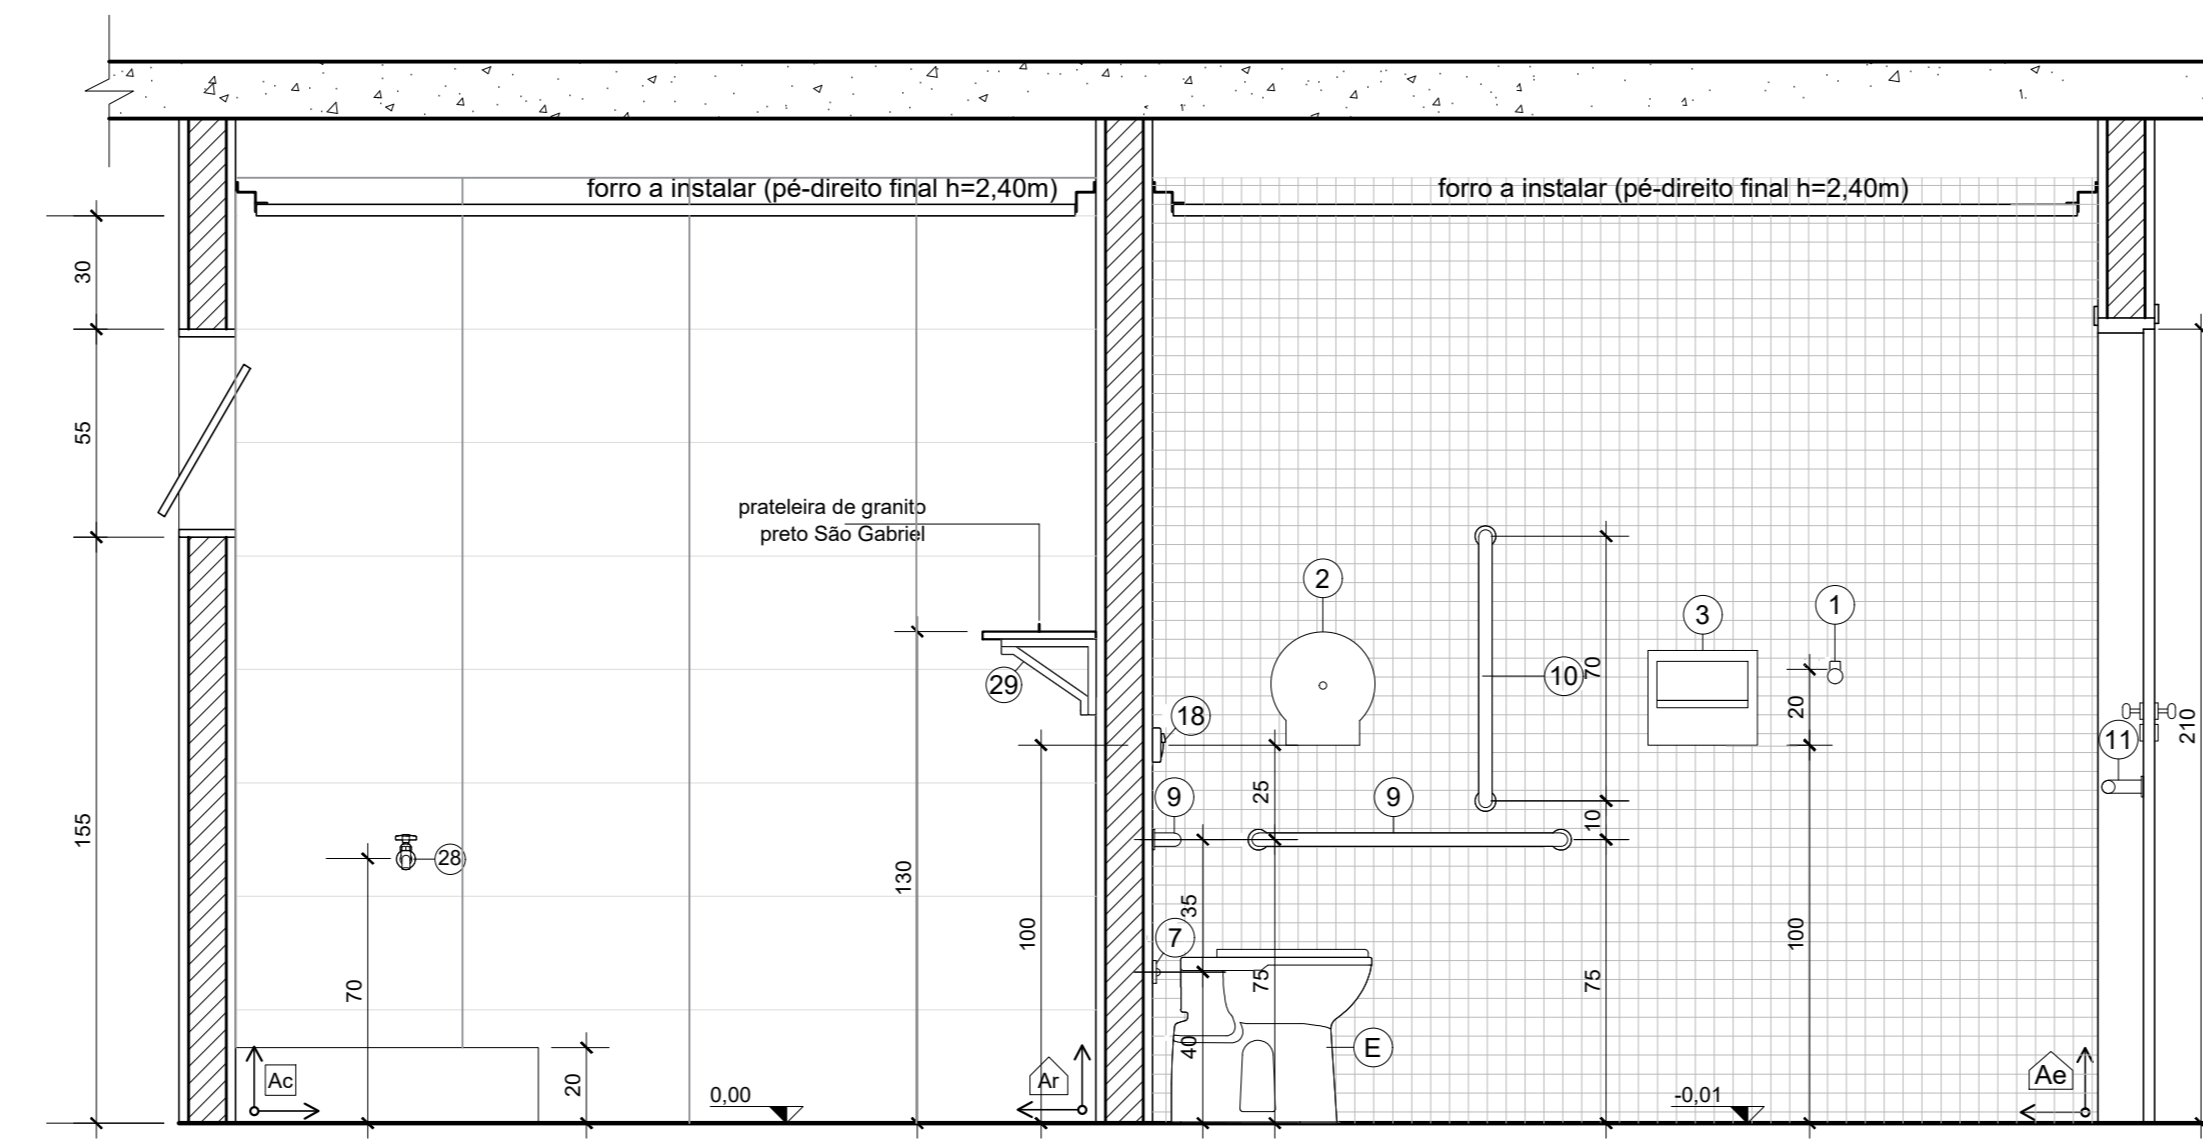


DML E VESTIBULO PCD - SUBSOLO
CORTE AA
esc 1/20 (dimensões em cm)

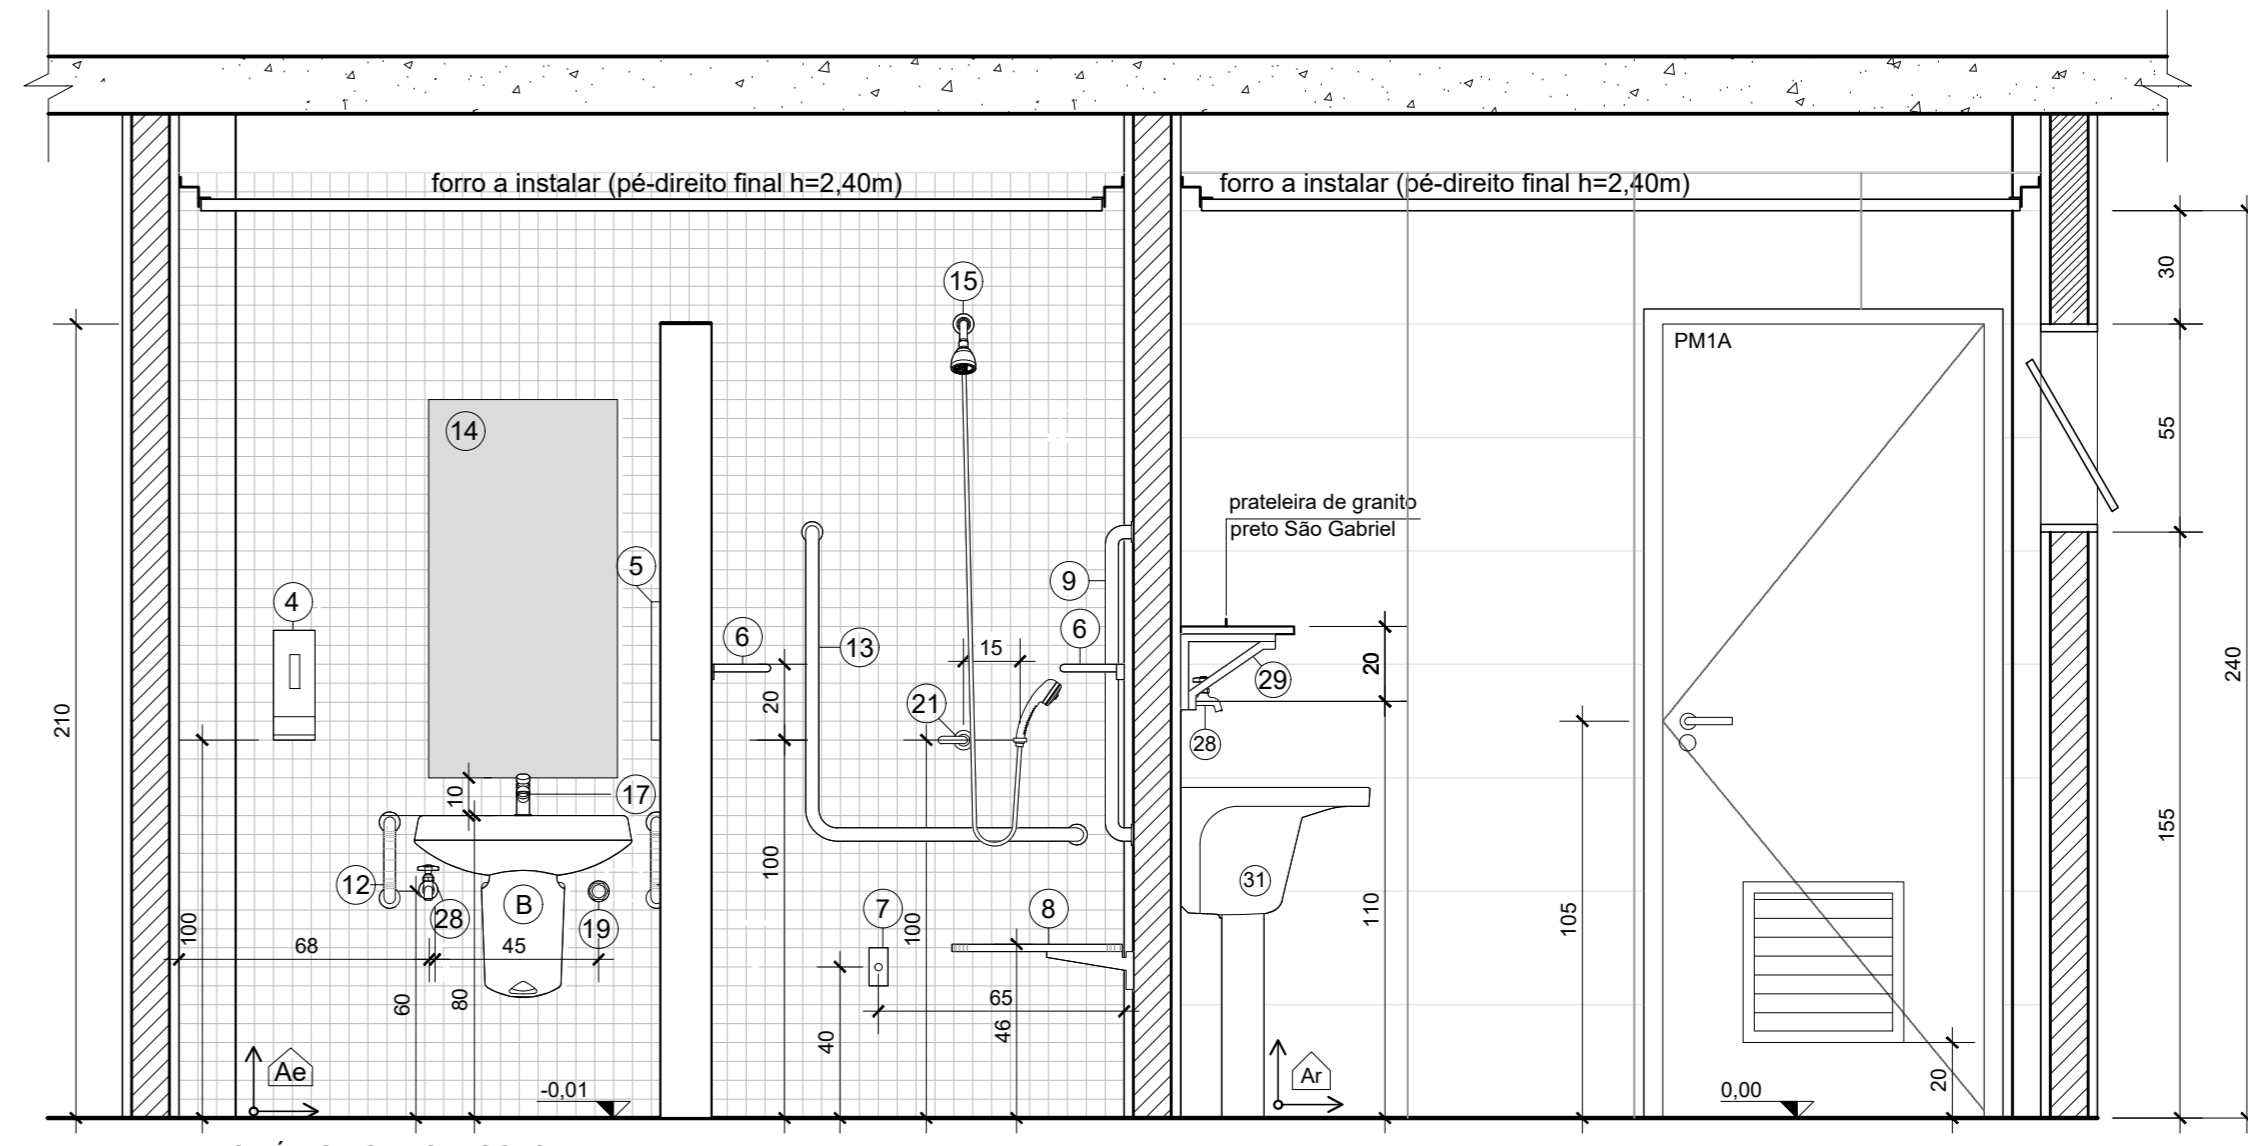


DML E VESTIBULO PCD - SUBSOLO
CORTE BB
esc 1/20 (dimensões em cm)

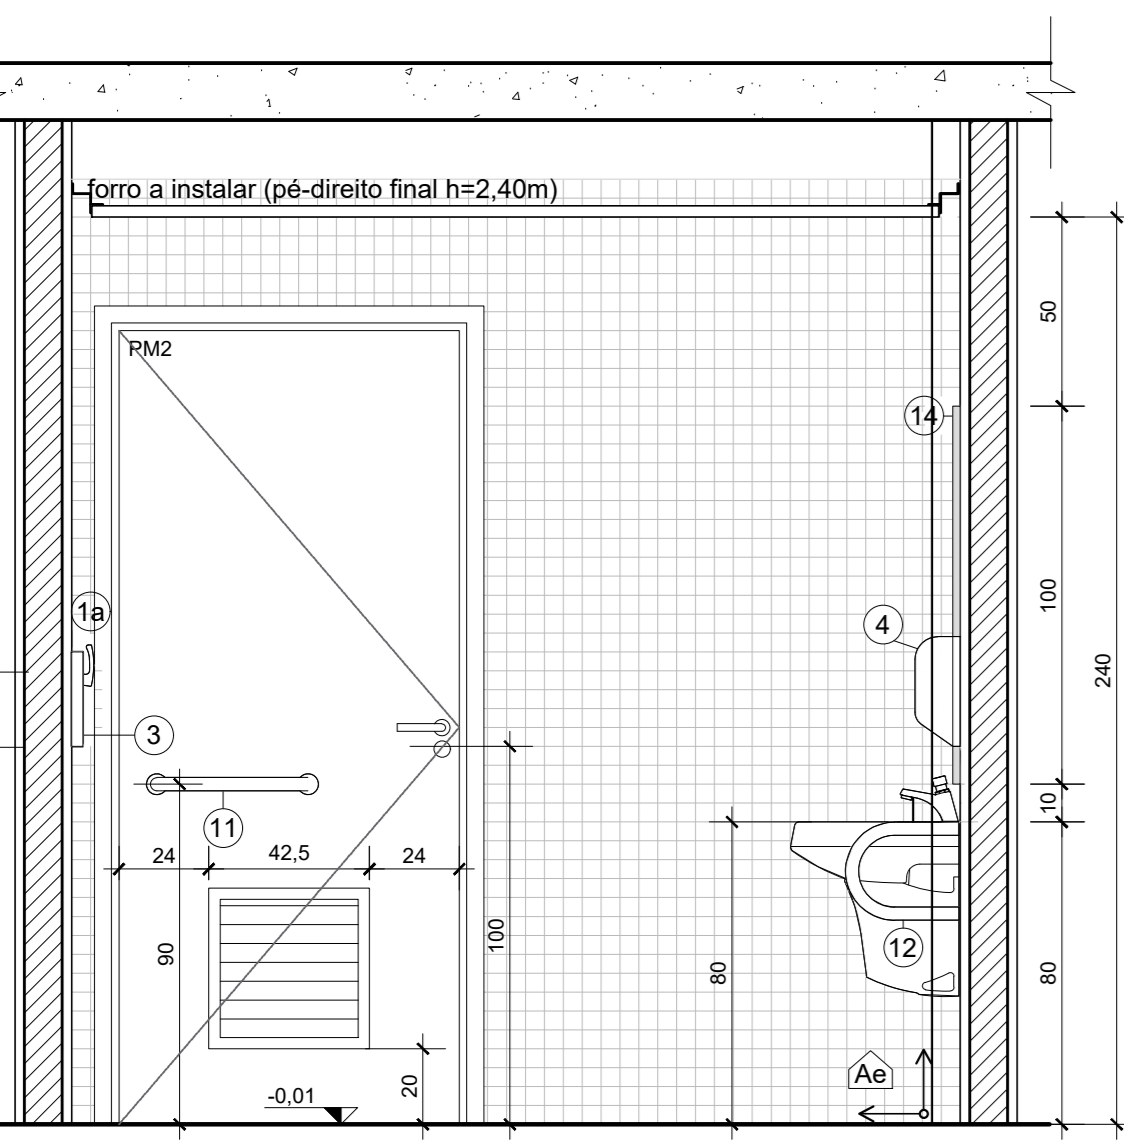


DML E VESTIBULO PCD - SUBSOLO
CORTE CC
esc 1/20 (dimensões em cm)

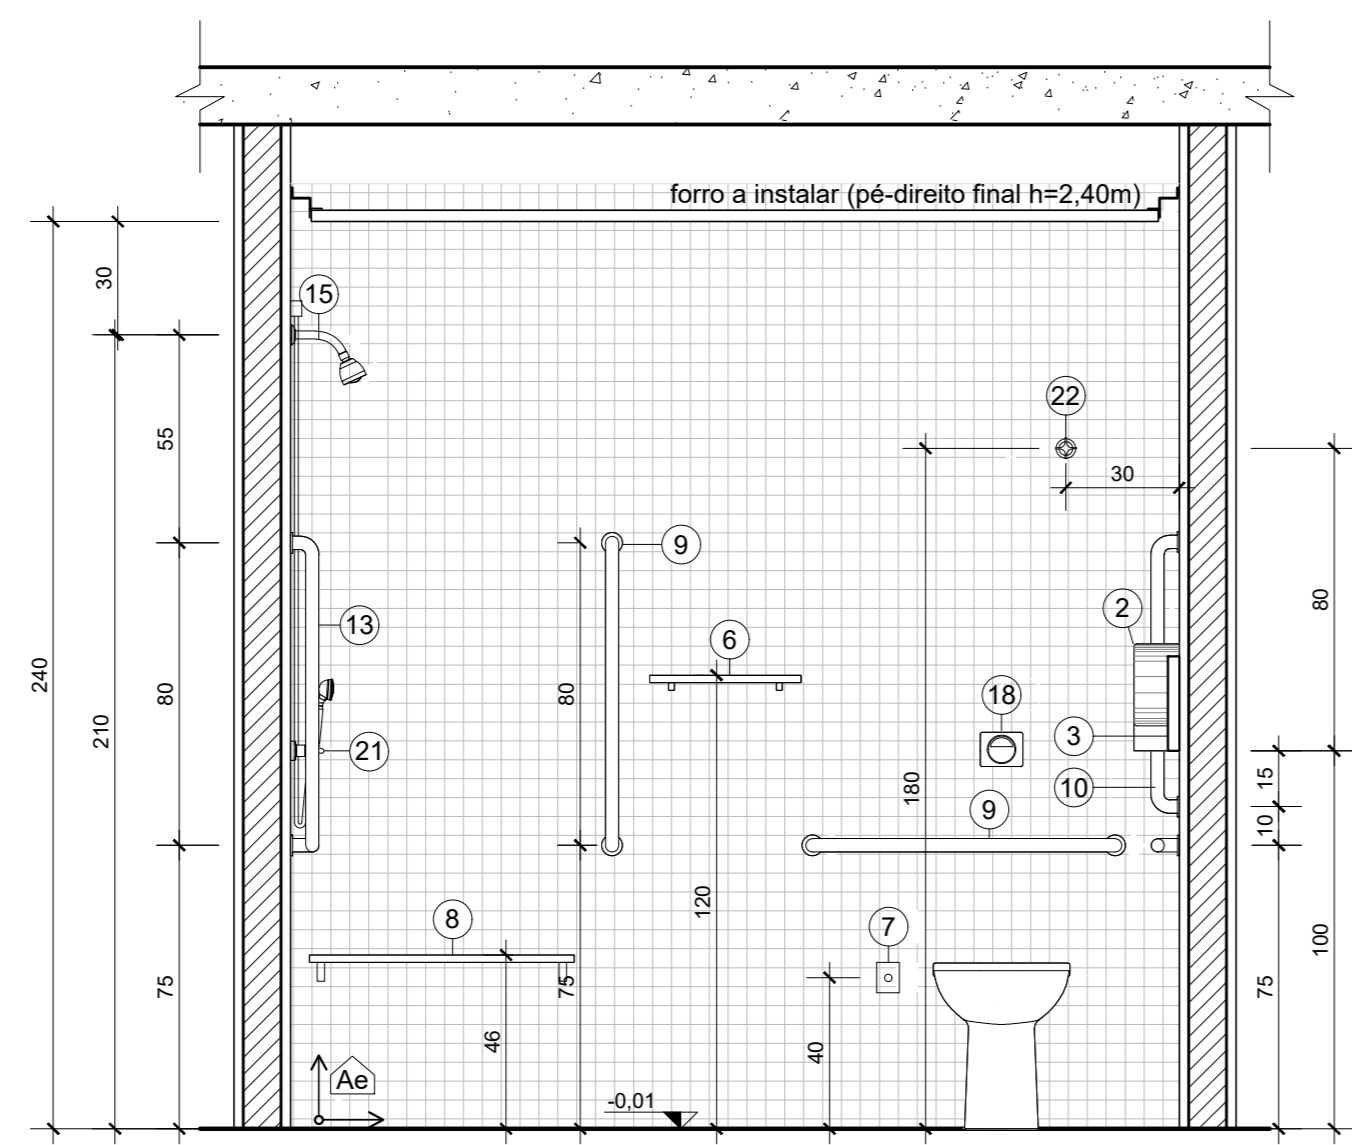


DML E VESTIBULO PCD - SUBSOLO
CORTE DD
esc 1/20 (dimensões em cm)

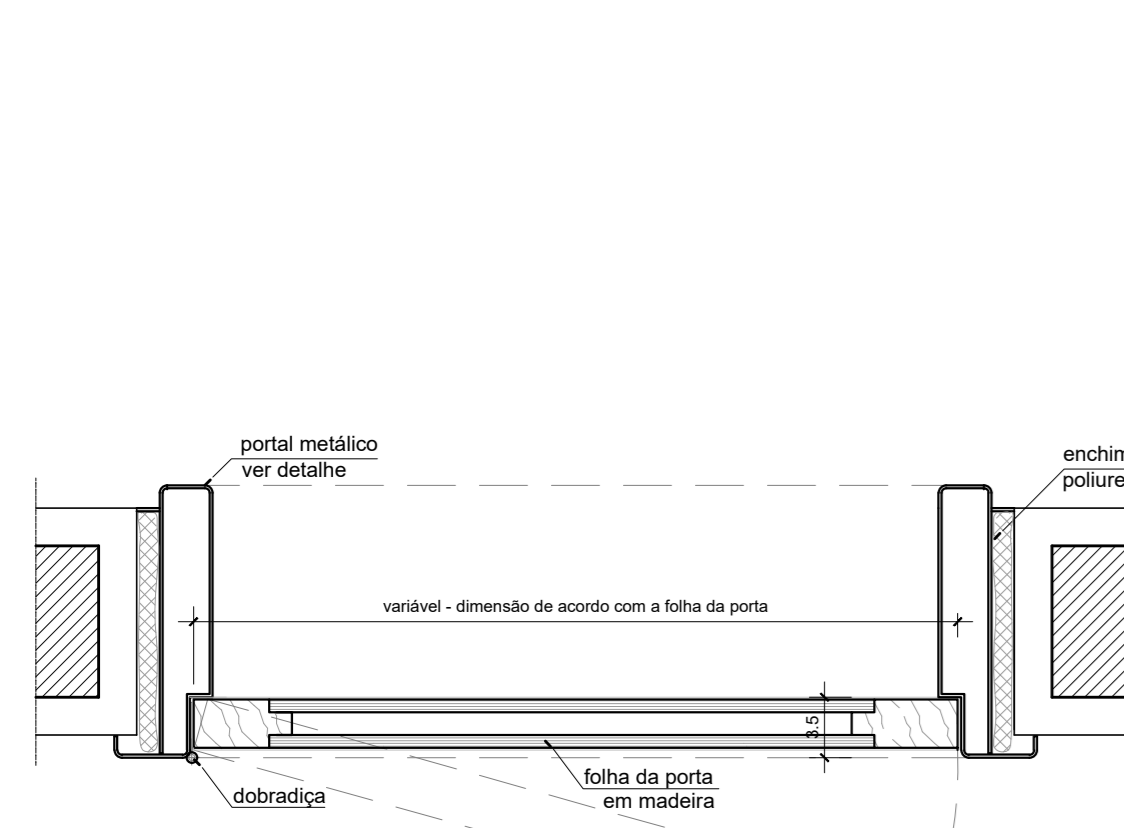


DET 01
PORTA (FOLHA E PORTAL)
esc 1/5 (dimensões em cm)

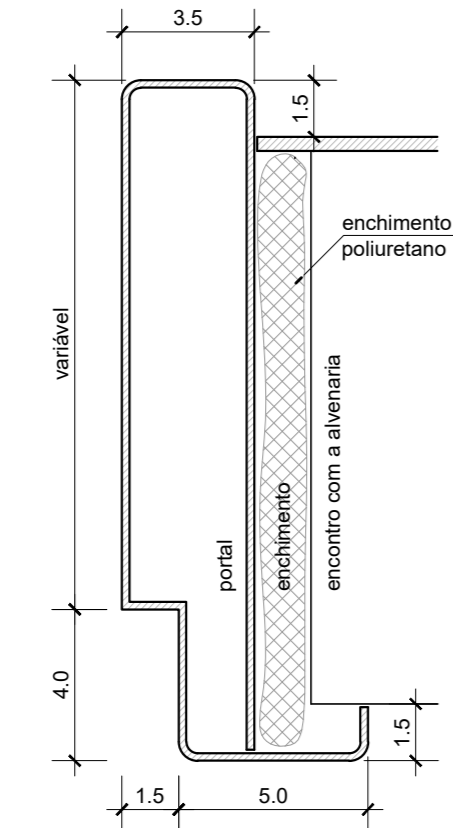

DET 01 - AMPLIAÇÃO
PORTAL METÁLICO
esc 1/2 (dimensões em cm)

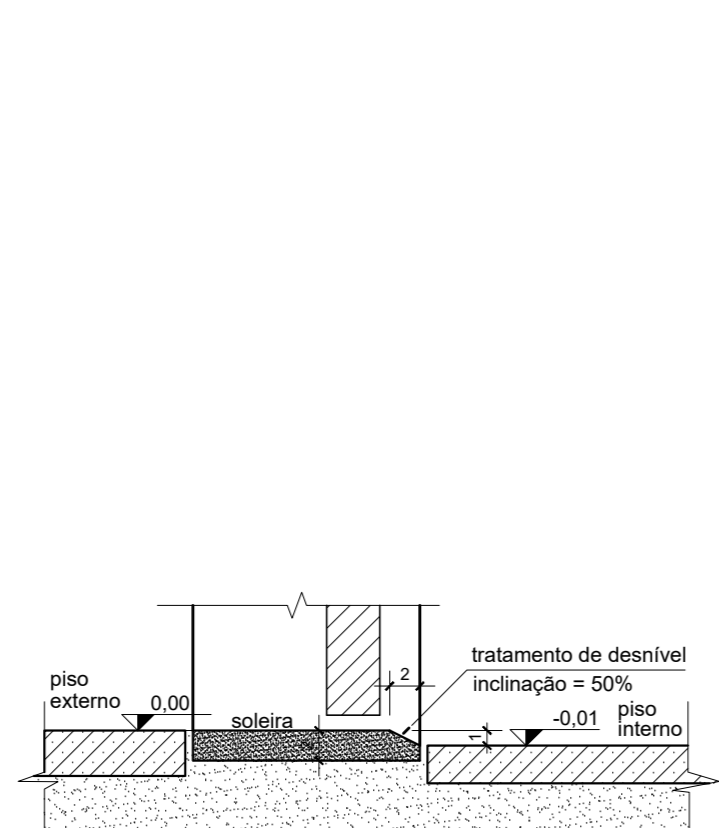

DET 02
SOLEIRA
esc 1/5 (dimensões em cm)

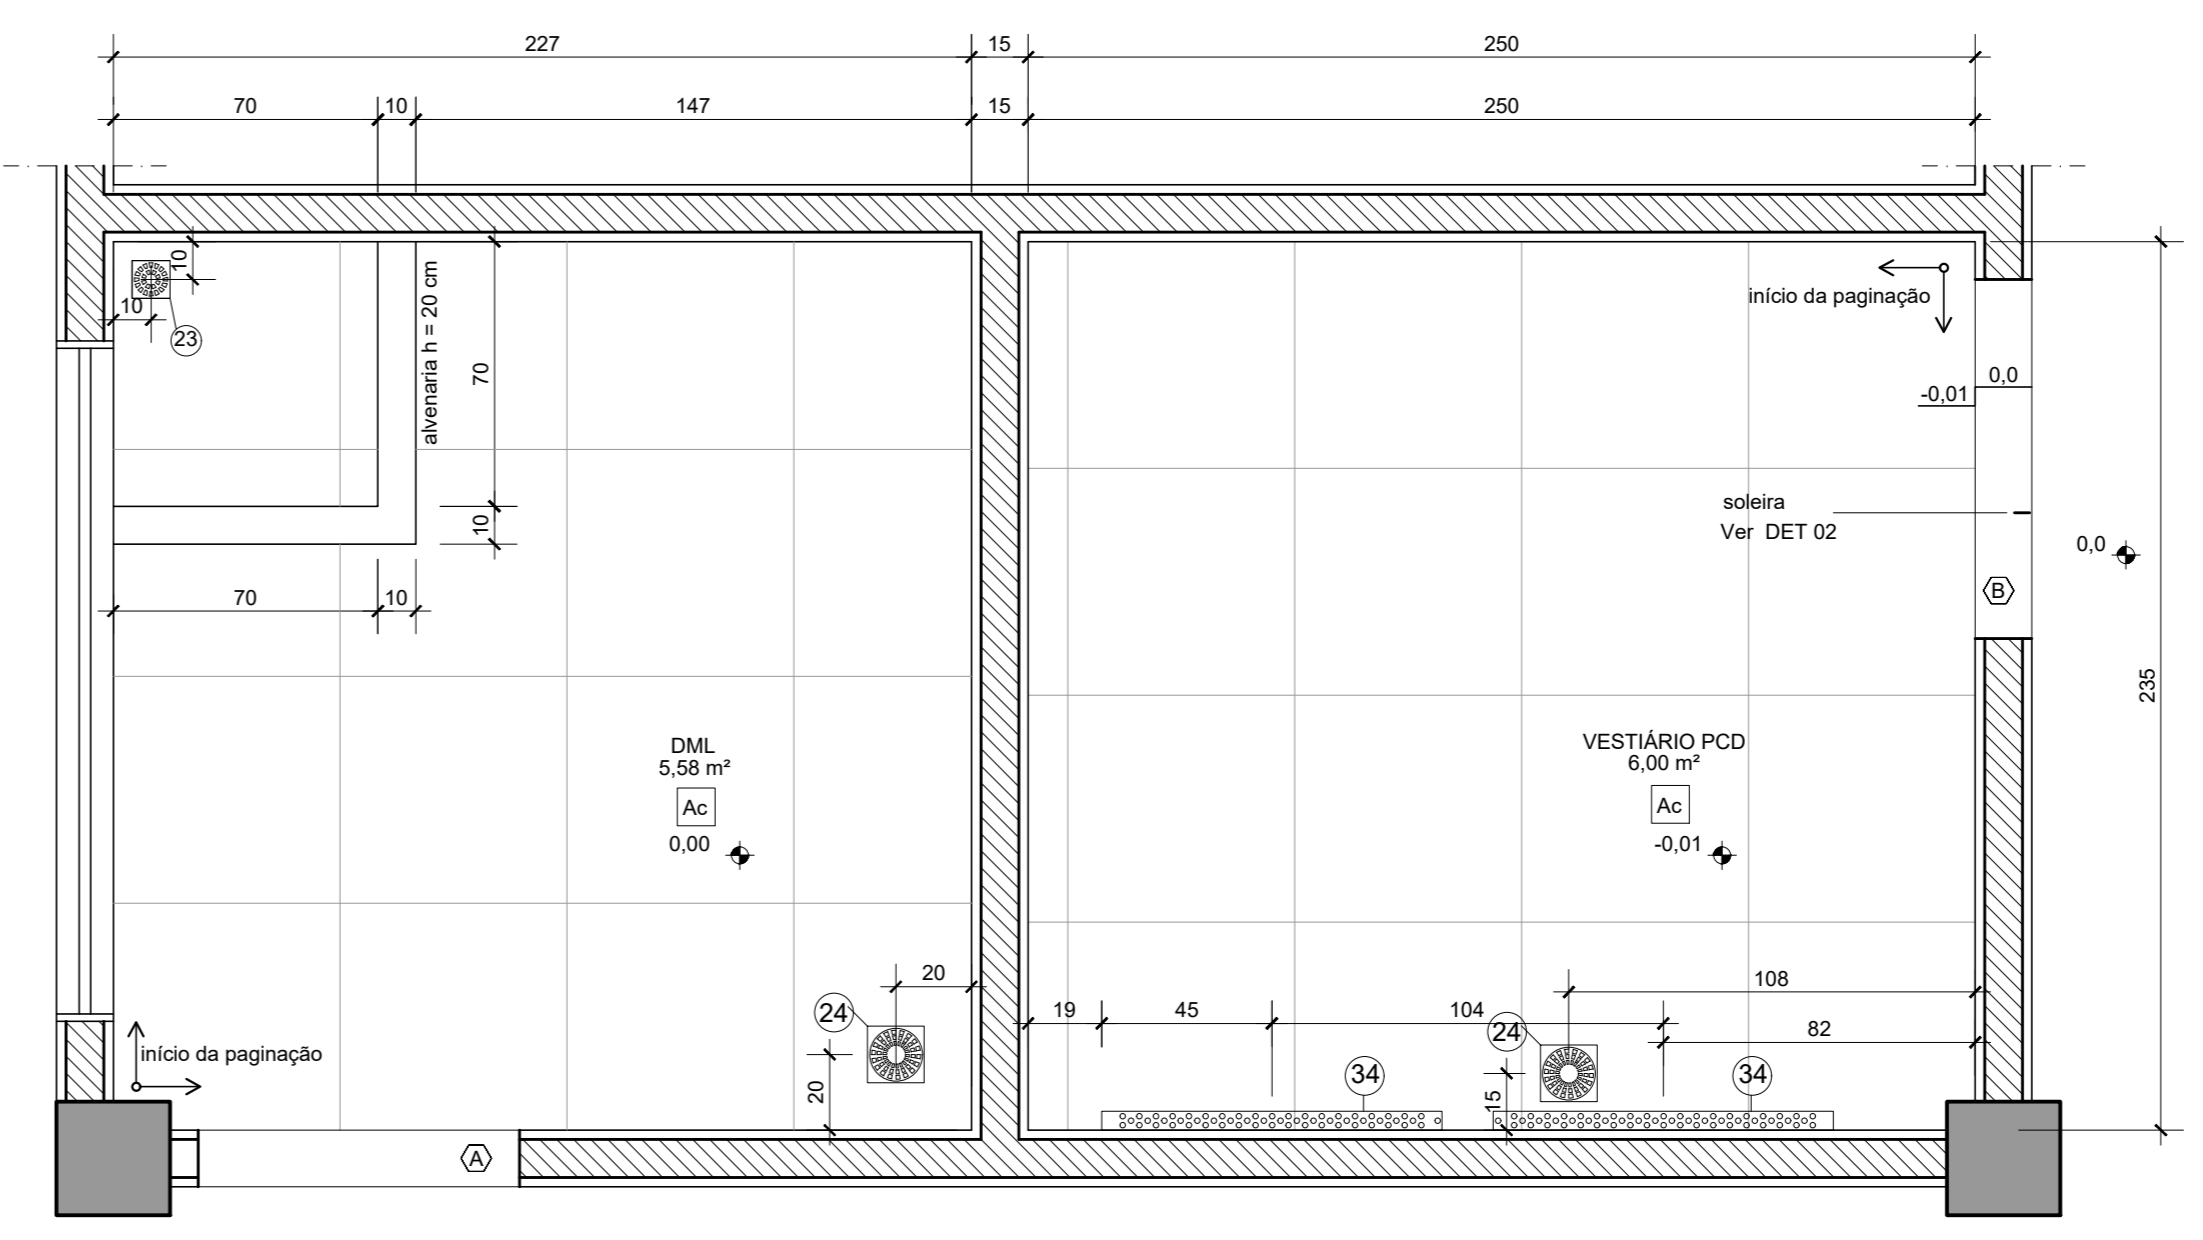

DML E VESTIBULO PCD - SUBSOLO
PLANTA DE PISO
esc 1/20 (dimensões em cm)

LEGENDA DE ACABAMENTOS

PISO

A Porcelanato

- Ac: cor cinza claro, acabamento natural, dimensões 60x60cm.
- OBSERVAÇÕES:
 - especificação: absorção de água (IABR) < 0,1, resistência à abrasão profunda (m³) = 140
 - argamassa de assentamento: argamassa especial.
 - argamassa de rejuntamento: rejuntamento colorido (porcelanato, mármores e granitos). Cor a ser definida pela FISCALIZAÇÃO. Largura das juntas: 1,5mm.

B Revestimento Multicamadas (Revestimento de Alto Desempenho - RAD)

OBSERVAÇÕES:

- Inicialmente para ser utilizado:
- As peças para preparação de viga deverão ser pintadas com 10 cm de largura.
- Nas vigas destinadas a pessoas com deficiência (PDI) e a áreas serão pintadas pictogramas com desenho e medidas padronizadas pela NBR 9070/2015, após instalação e aprovação da FISCALIZAÇÃO.

C Piso vinílico autopolante (50x50cm)

- na cor cinza, espessura mínima 4,5mm, em placas autopolantes, uso comercial.

OBSERVAÇÕES:

- Adesivo de latic permanente ou pega permanente

SOLEIRA

A Soleira em granito

acabamento pedrão, espessura 20mm e largura conforme as paredes.

PAREDE

A Pastilha de porcelana interna

- Ac: Pastilha de porcelana, cor bege, dimensões 5x5cm, produto revestido em 30.65x30.65cm.
- Ac: Cerâmica, cor branco, tamanho 30x60cm.

B Laminado melamínico

- cor Branco, acabamento texturizado, espessura mínima 1,3mm.

OBSERVAÇÕES:

- Será aplicado nas paredes em faixas verticais com largura aproximada de 60cm. A pignação e largura das placas dos laminados serão estabelecidas posteriormente, conforme as dimensões das paredes.

RODAPE

A Porcelanato

- Ac: rodapé de porcelanato, cor cinza escuro, acabamento natural, tamanho 15x60cm com sulco em base relevo.
- Ac: rodapé de porcelanato, cor cinza claro, acabamento natural, tamanho 15x60cm com sulco em base relevo.

TETO

A Forro em placas de gesso acartonado

- com pintura em tinta acrílica, cor branco neve, com tubaria metálica pré-pintada em todo o perímetro.

DIVISÓRIAS

DN Divisória em TS

Acabamento em laminado melamínico, cor branco, espessura 10mm.

Acessórios, placas, fechaduras, puxadores, conexões e elementos de fixação no mesmo sistema do modelo da divisória.

LOUÇAS DE SANITÁRIOS

A Lavatório de semi-encaxe

Em inox, cor Branco.

B Lavatório com coluna suspensa

Em inox, cor Branco.

C Bacia sanitária pedestal

Em inox, cor Branco.

D Bacia sanitária infantil

Em inox, cor Branco.

E Bacia sanitária para PCD

Em inox, cor Branco, com sistema de travessão vertical, tamanho 700x500mm.

F Bacia sanitária com assento

Em inox, cor Branco.

G Mictório suspenso

Em inox, cor Branco.

METAIS E OUTROS ACESSÓRIOS DE SANITÁRIOS, COPAS E ÁREAS DE SERVIÇO

1 Cabide NECCOM anti-furto acabamento escovado

2 Porta-papel higiênico (equipamento fornecido pelo MPDFT)

3 Porta protetor de assento sanitário (equipamento fornecido pelo MPDFT)

4 Porta sabão líquido (equipamento fornecido pelo MPDFT)

5 Porta papel toalha (equipamento fornecido pelo MPDFT)

6 Porta objetos

Acabamento em laminado melamínico, cor branco. No mesmo padrão das divisórias.

7 Campanha de sinalização de emergência

Inclui: sinalizador visual e sonoro e ponto de acabamento.

8 Banco para banho

Atacado, cor Branco, com sistema de travessão vertical, tamanho 700x500mm.

9 Barra de apoio reta 80cm

Em alumínio, acabamento pedrão, diâmetro 31,75mm, tamanho 80cm.

10 Barra de apoio reta 70cm

Em alumínio, acabamento pedrão, diâmetro 31,75mm, tamanho 70cm.

11 Barra de apoio reta 40cm

Em alumínio, acabamento pedrão, diâmetro 31,75mm, tamanho 40cm.

12 Barra de apoio curva 30cm

Em alumínio, acabamento pedrão, diâmetro 31,75mm, tamanho 30cm.

13 Barra de apoio em L 70x50cm

Em alumínio, acabamento pedrão, diâmetro 31,75mm, tamanho 70x50cm.

14 Espelho cristal

Espessura de 4mm, com bordas lapidadas. Fixação com fita dupla face diretamente sobre a parede.

15 Ducha de parede elétrica

Cor Branco, com ducha manual instalada a 1,20m do piso acabado.

16 Torneira padrão

Acabamento cromado, fechamento automático.

Inclui: ligação flexível trançado de aço inox.

17 Torneira com alavanca

Acabamento cromado, acabamento por alavanca.

Inclui: ligação flexível de malha de aço.

Observação: a torneira será acoplada no lavatório.

18 Válvula de descarga

Acabamento cromado.

19 Registro de gaveta 3/4"

Acabamento de registro de gaveta 1/2" e base de registro de gaveta 1/2", cromados.

20 Registro para chuveiro padrão

Acabamento de registro de pressão 1/2" e base de registro de pressão 1/2", cromados.

21 Registro para chuveiro PCD

Acabamento de registro de pressão 1/2" com mecanismo 1/2 volta e base de registro de pressão 1/2", cromados.

22 Registro de gaveta 1 1/2"

Acabamento de registro de gaveta 1 1/2" e base de registro de gaveta 1 1/2", cromados.

23 Tampa de ralo pequena

Greixa quadrada com furo para caixas ornamentadas e ralis, dimensões 10x10cm, em aço inox AISI 304.

24 Tampa de ralo grande

Greixa quadrada com furo para caixas ornamentadas e ralis, dimensões 15x15cm, em aço inox AISI 304.

25 Tampa de ralo cega

Quadrada, dimensões 10x10cm, em aço inox, em aço inox AISI 304.

26 Trocador de fraldas vertical

Revas Dimensões: 50cm x 60cm x 10cm.

27 Trocador de fraldas horizontal

Revas Dimensões: 85cm x 55cm x 10cm.

28 Torneira de parede

Metálica, acabamento cromado, com anjador.

29 Mão-francesa 20x25cm

Metálica, rebatida, acabamento em pintura esmalte, suporte mínimo de 150kg.

Sob orientação da Fiscalização poderão ser utilizadas cantoneiras metálicas em substituição ou adicionalmente às mãos-francesas.

30 Mão-francesa 25x30cm

Metálica, rebatida, acabamento em pintura esmalte, suporte mínimo de 220kg.

Sob orientação da Fiscalização poderão ser utilizadas cantoneiras metálicas em substituição ou adicionalmente às mãos-francesas.

31 Tanque

Em inox, cor Branco, 40 litros, com colado.

Inclui: Válvula de aço inox e polipropileno, Ø 77mm, diâmetro saída afixo DN 40 (1 1/2"); Sifão de 1 1/2" x 1 1/2", tampa localizada na parte inferior, altura regulável.

32 Caba para cozinha

Caba de aço inox AISI 304, acabamento acetinado, fabricado em sistema monobloc (sem solda), dimensões 34x56x17cm.

Inclui: válvulas de aço inox e polipropileno, Ø 113mm, diâmetro saída afixo DN 40 (1 1/2"); Sifão de 1 1/2" x 1 1/2", tampa localizada na parte inferior, altura regulável.

33 Torneira para cozinha


Torneira para cozinha de mesa, bica móvel com anjador, acabamento cromado.

Inclui: ligação flexível de malha de aço 30cm e demais acessórios necessários para instalação.

34 Tampa de ralo linear

Tampa de ralo linear.

Em alumínio, com greixa, dimensões 90cm x 94cm.

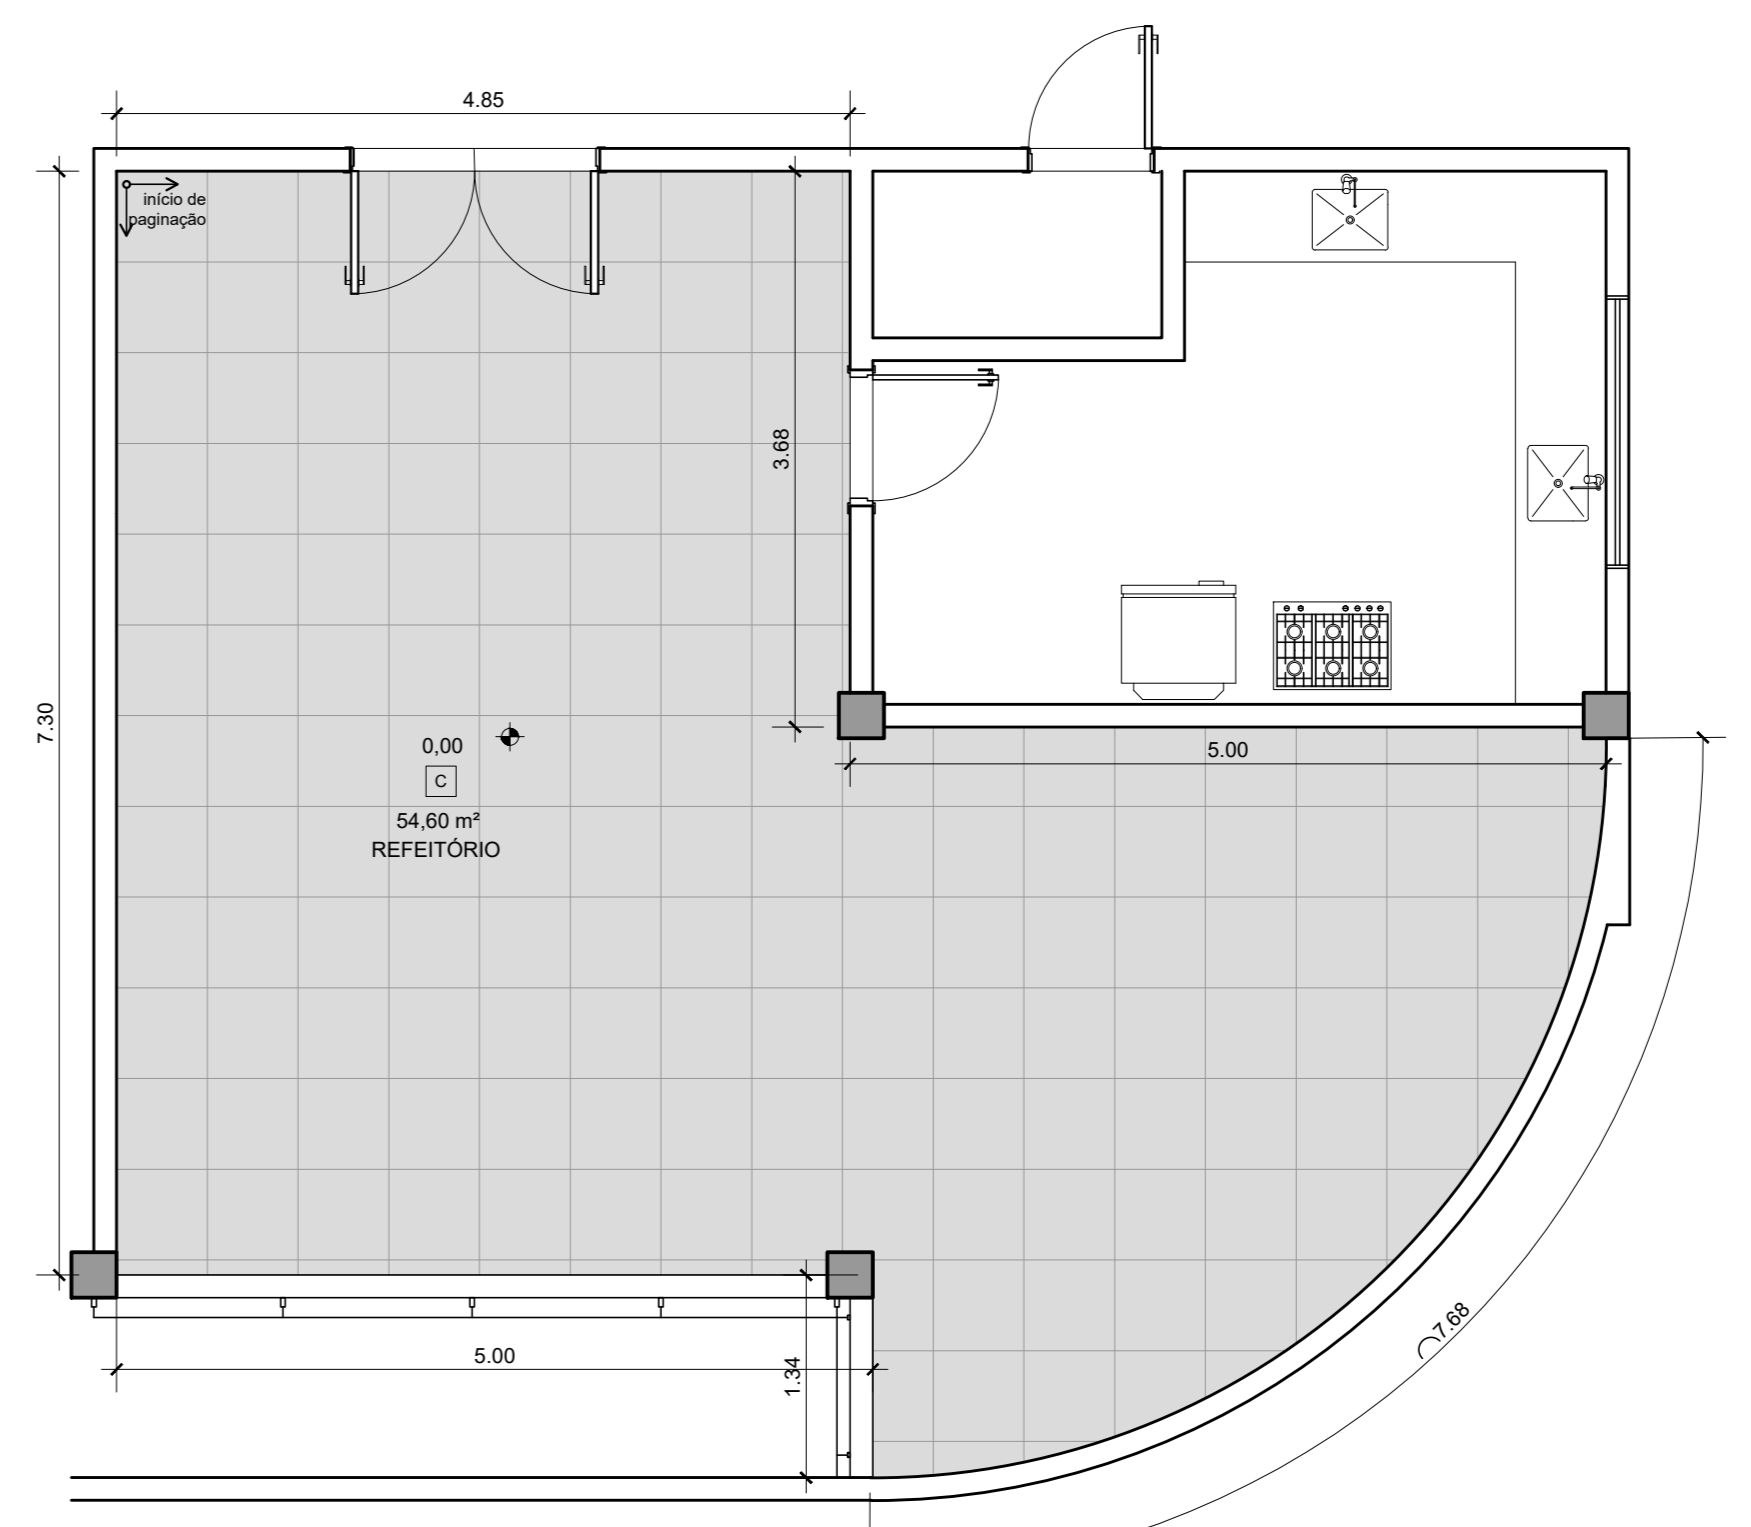

REFEITÓRIO - SUBSOLO
PLANTA DE PISO
esc 1/20

- REMOÇÃO DO PISO ATUAL
- REGULAGEM DO CONTRAPISO
- INSTALAÇÃO DE PISO NO REFEITÓRIO

ESQUADRIAS

PORTAS EM MADEIRA

PM1 0,85 x 2,10 m.

PM1A 0,85 x 2,10 m com greixa de 425x425 mm.

PM1B 0,85 x 2,10 m com greixa de 425x425 mm, sem maçaneta, com barra de apoio de 40 cm e controle digital de acesso.

PM2 0,80 x 2,10 m com greixa de 425x425 mm e barra de apoio de 40 cm.

PORTAS DE BOX EM TS

PN1 0,70x 1,95 m - 1 folha em laminado melamínico, cor branco. Fechaduras, puxadores e elementos de fixação no modelo da divisória.

PN2 0,80 x 1,95 m - 1 folha em laminado melamínico, cor branco. Fechaduras, puxadores e elementos de fixação no modelo da divisória.

NOTAS IMPORTANTES

1. Dimensões em centímetros, exceto onde indicado de outra forma.
2. Todas as medidas deverão ser verificadas na obra, antes do início da execução dos serviços.
3. O posicionamento e altura de instalação dos acessórios devem seguir as orientações deste projeto e do Caderno de Encargos, as exigências da NBR 9050/2015 e as instruções da fiscalização.

MINISTÉRIO PÚBLICO DO DISTRITO FEDERAL E TERRITÓRIOS
SECRETARIA DE PROJETOS E OBRAS


Promotora de Justiça do Paraná
ADEQUAÇÕES DE ACESSIBILIDADE - ÁREA INTERNA
PROJETO EXECUTIVO DE ARQUITETURA
Subsolo - Vestibulo PCD, DML e Refeitório

ARQ 04/08


ESCALA: _____ APRESENTAÇÃO: 13/05/2018

- DEMOLIR / CONSTRUIR**
- SUBSTITUIÇÃO DAS LOUÇAS, METAIS, ACESSÓRIOS E BANCADAS;
 - SUBSTITUIÇÃO DOS REVESTIMENTOS DE PISOS E PAREDES;
 - SUBSTITUIÇÃO DAS PORTAS;
 - DEMOLIÇÃO E REMOÇÃO DE PAREDES;
 - INCLUSÃO DE NOVOS PONTOS ELÉTRICOS;
 - REPOSIICIONAMENTO DE PONTOS HIDROSANITÁRIOS.


- A DEMOLIR
- A REMOVER
- A CONSTRUIR

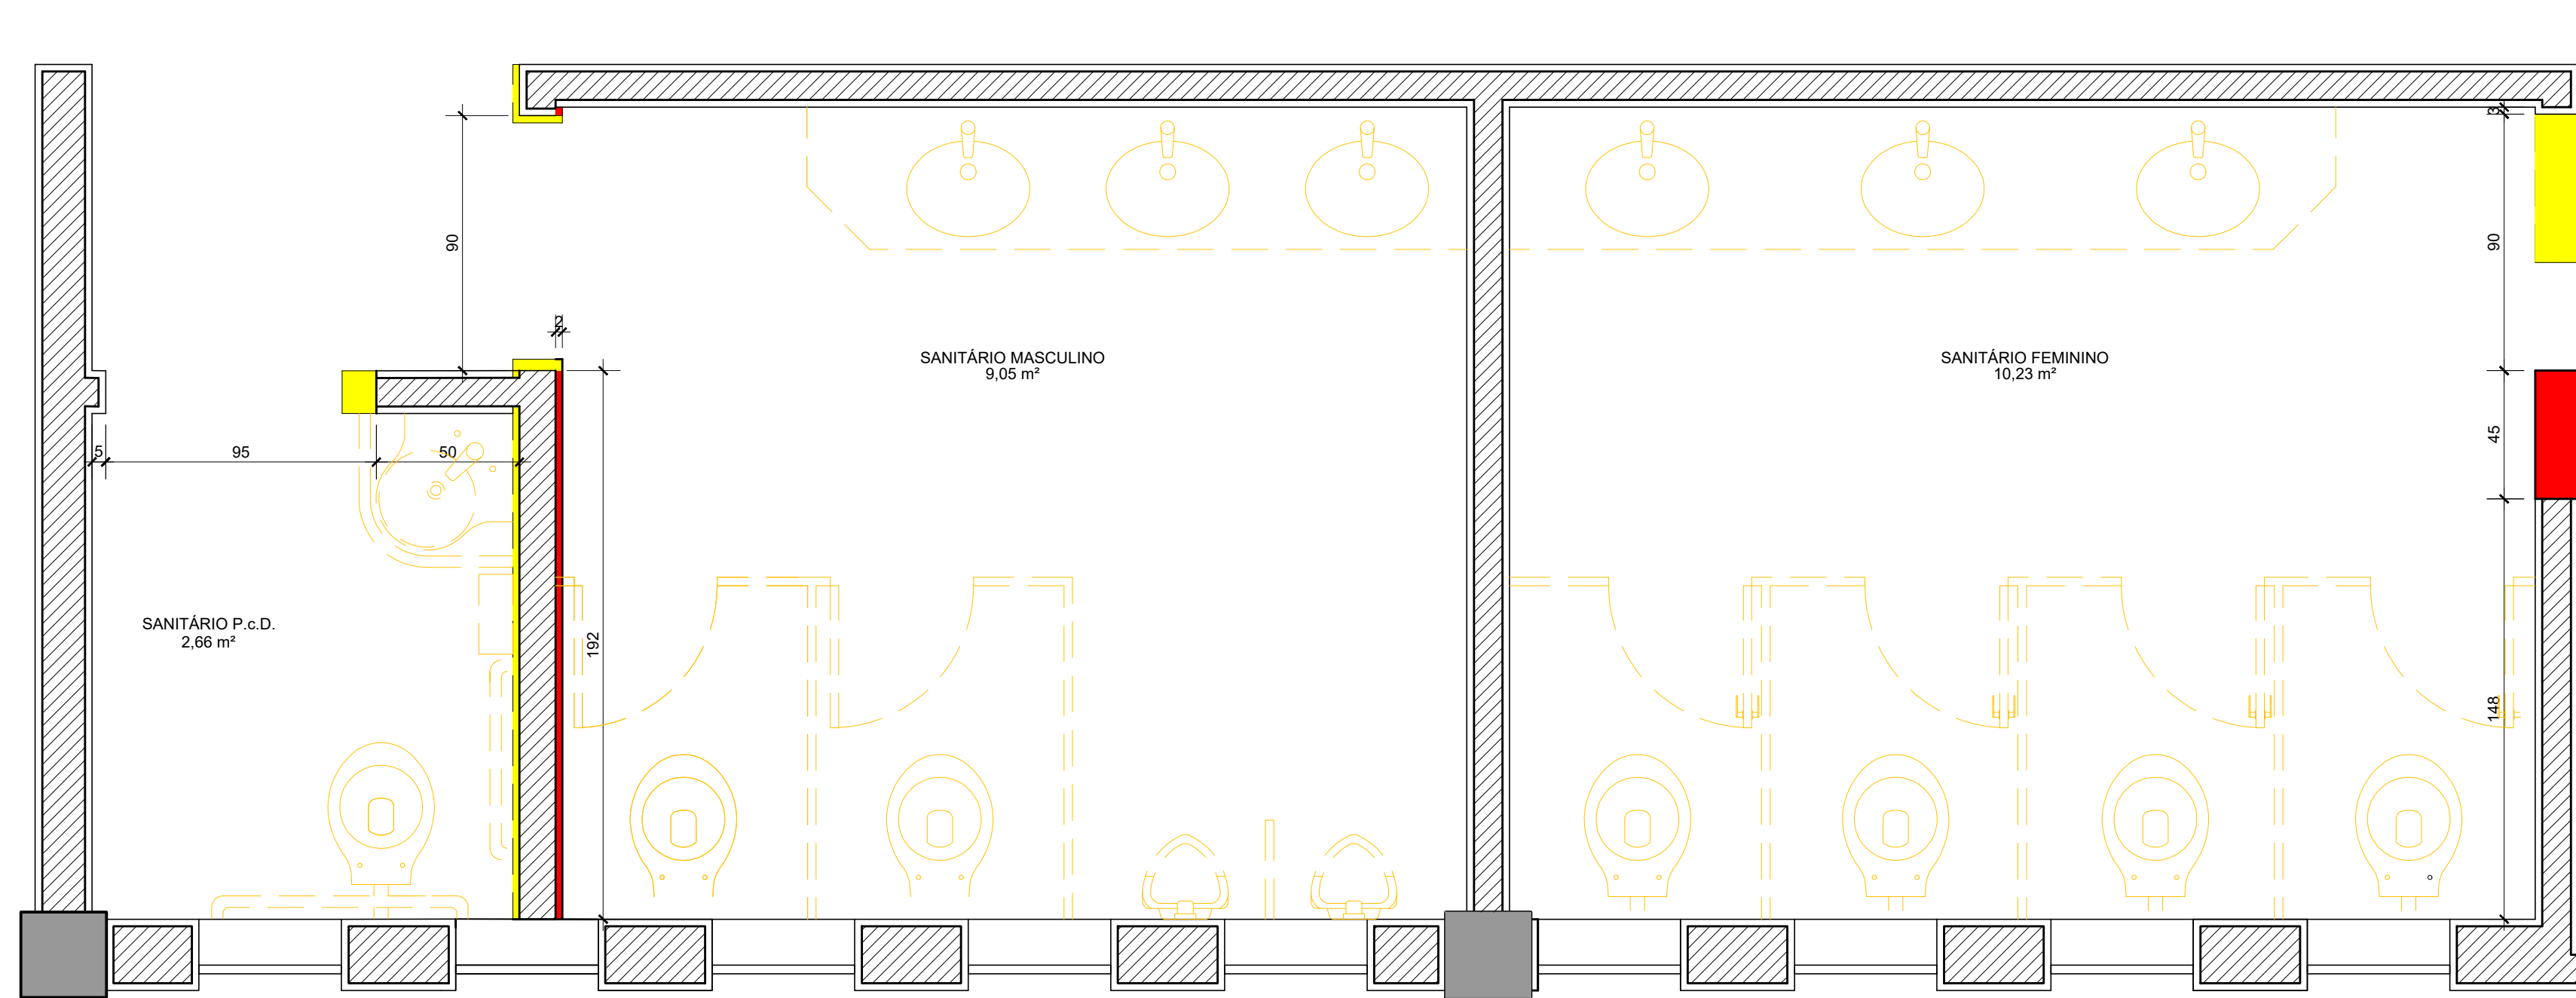


SANITÁRIOS COLETIVO 01 E PCD - PAV. SUPERIOR e PAV. TÉRREO
CONSTRUIR/DEMOLIR
esc: 1/20 (dimensões em cm)

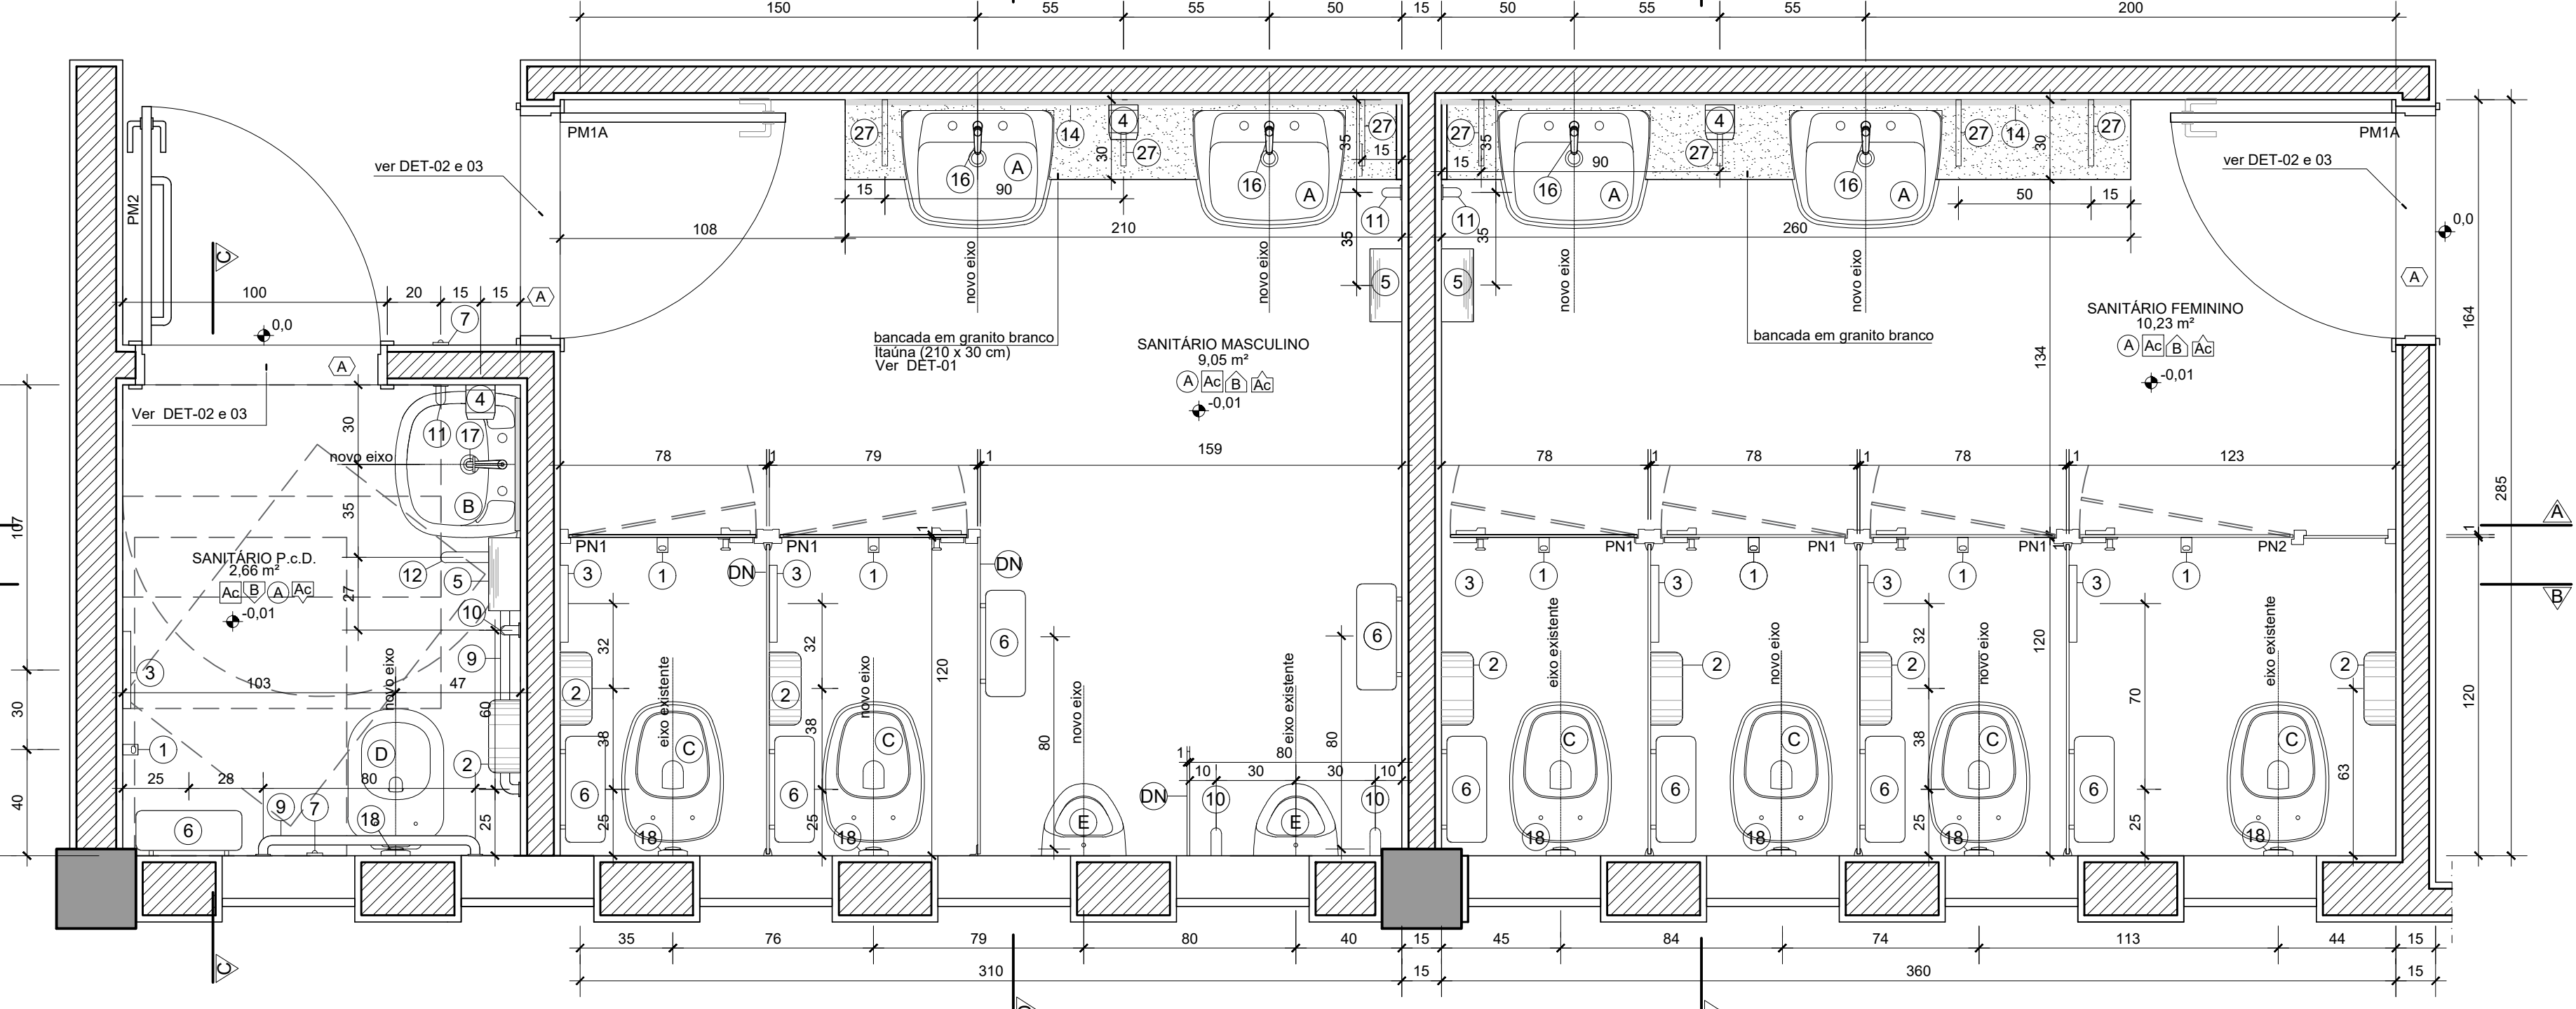


SANITÁRIOS COLETIVO 01 E PCD - PAV. SUPERIOR e PAV. TÉRREO
PLANTA BAIXA
esc: 1/20 (dimensões em cm)

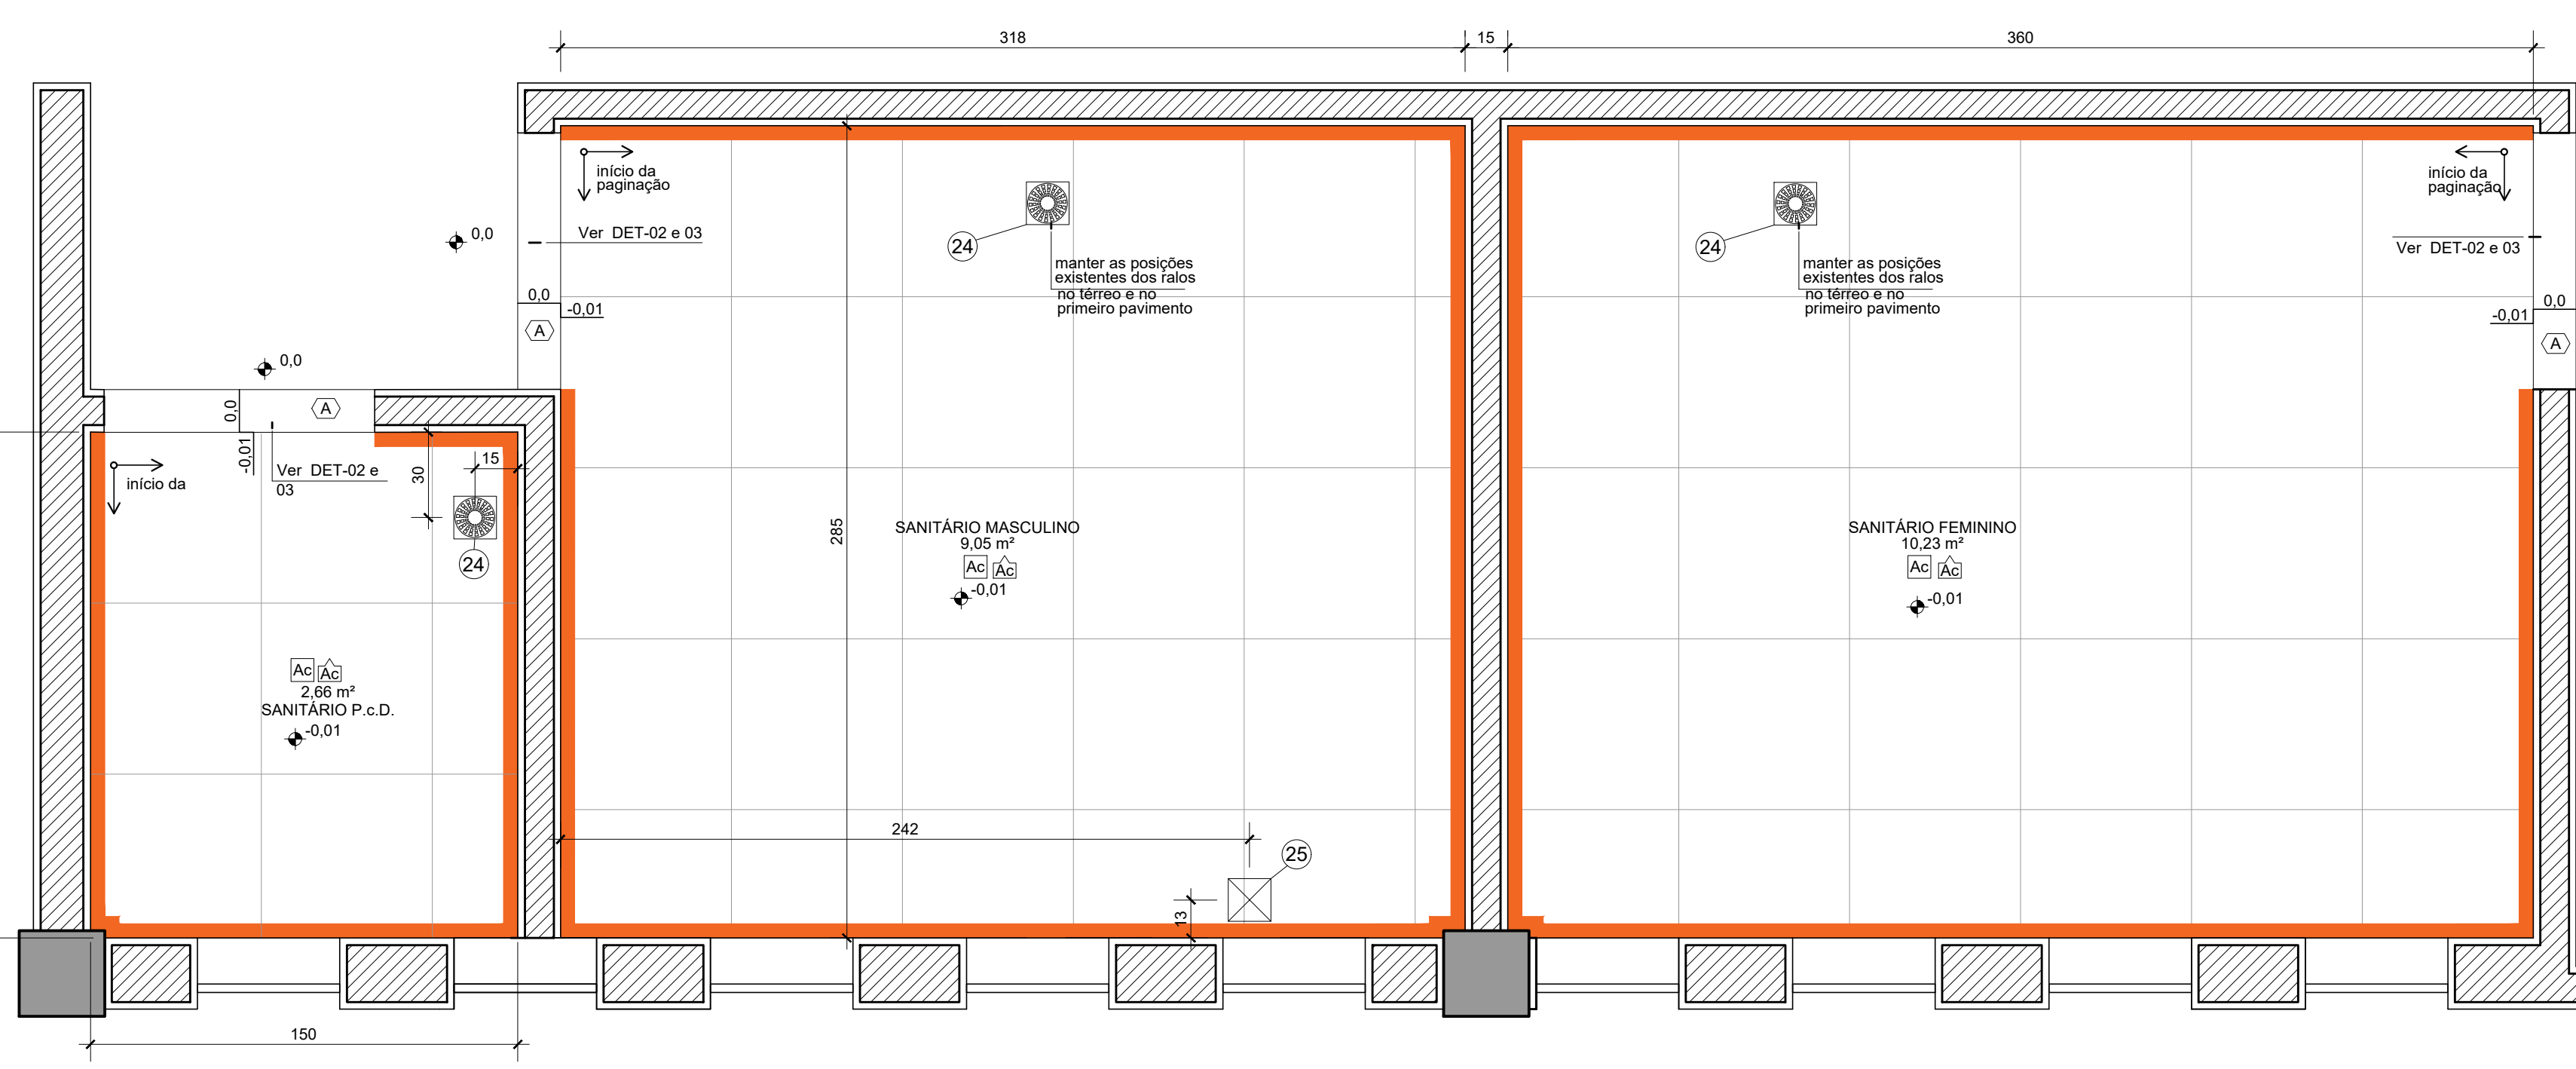


SANITÁRIOS COLETIVO 01 E PCD - PAV. SUPERIOR e PAV. TÉRREO
PLANTA DE PISO
esc: 1/20 (dimensões em cm)

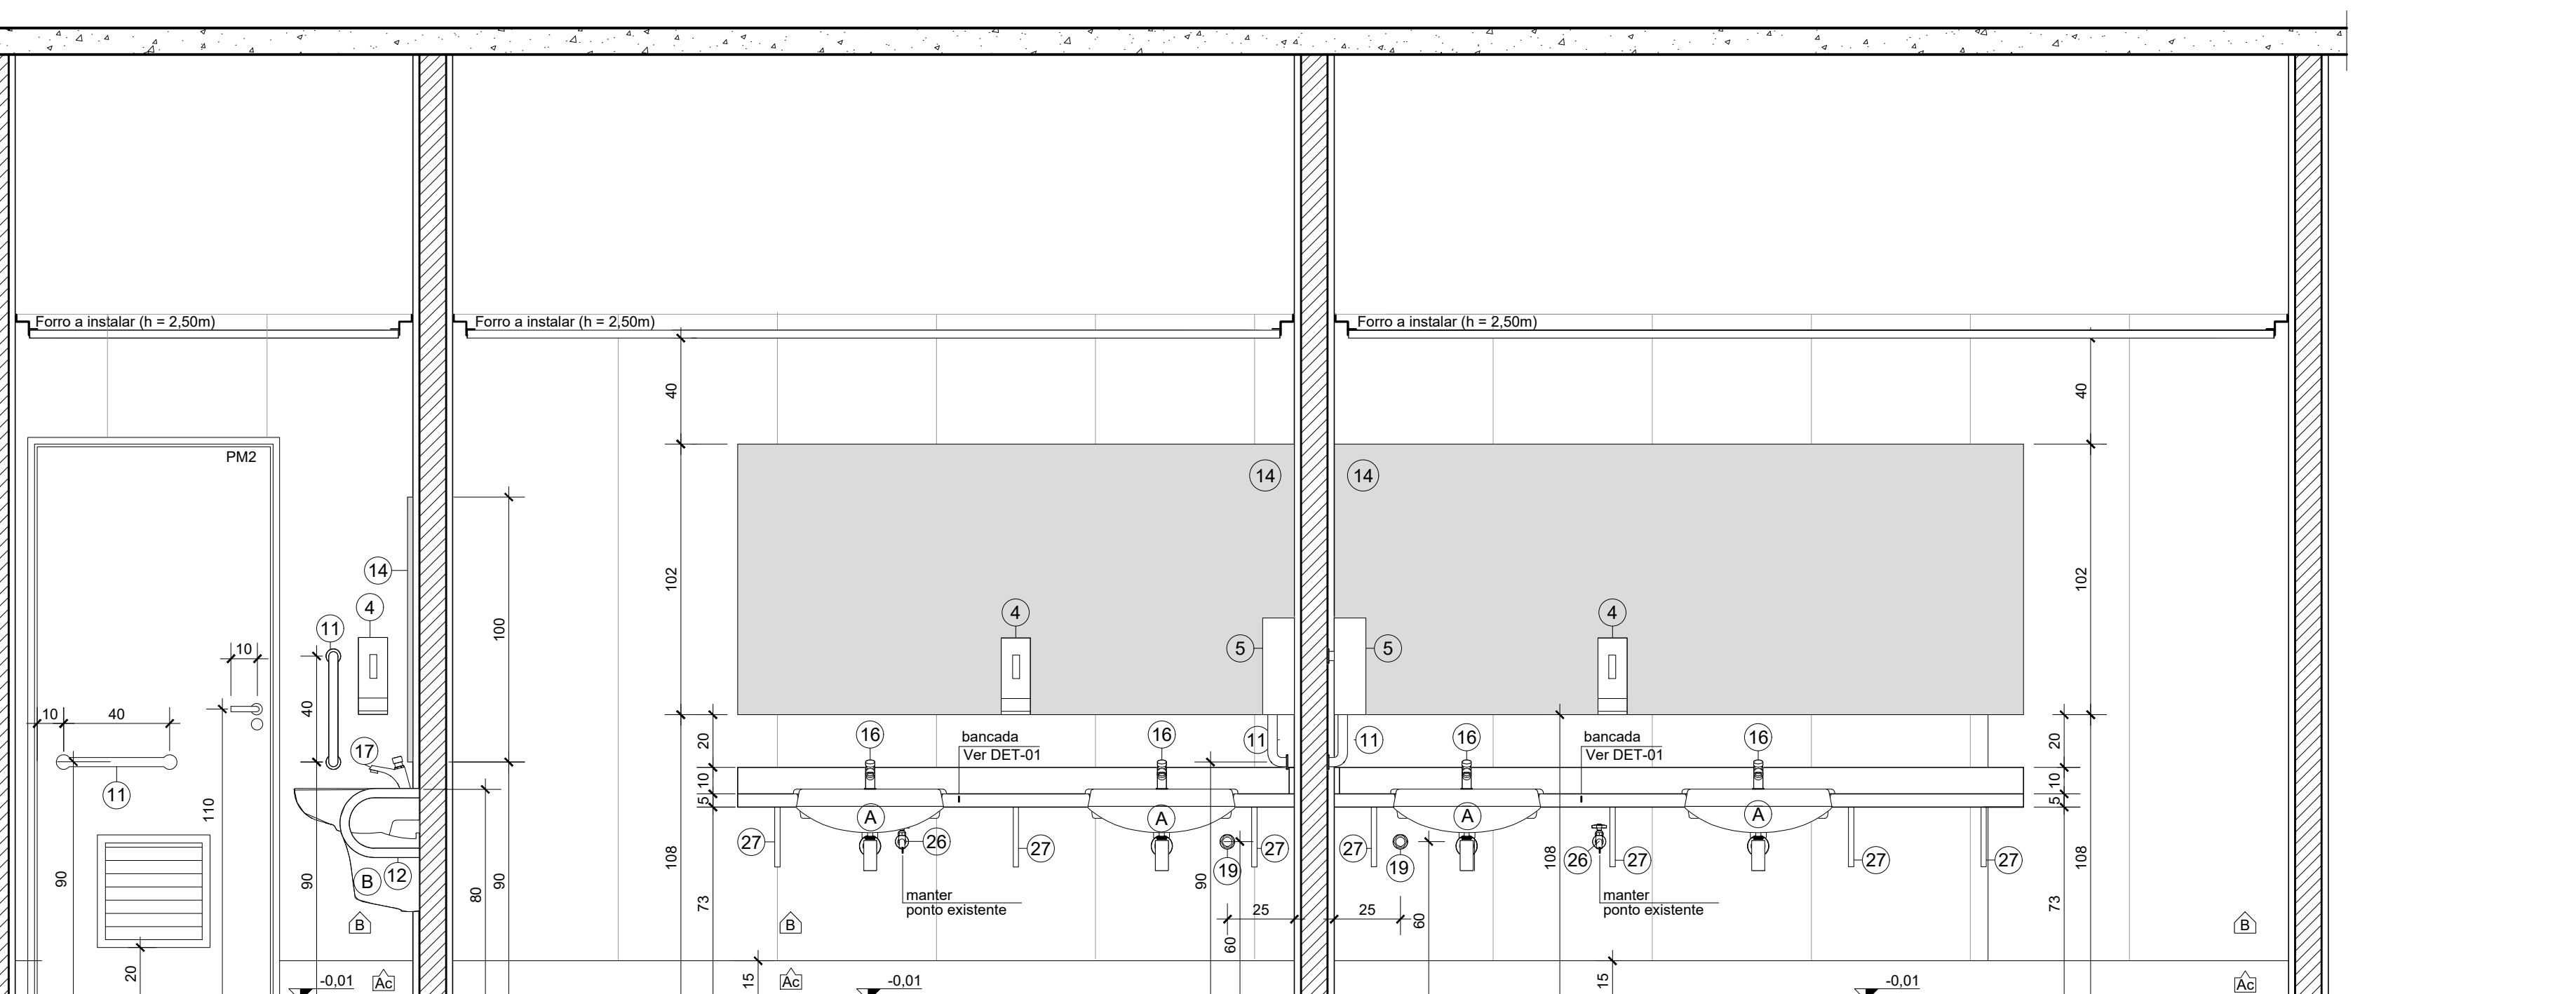


SANITÁRIOS COLETIVO 01 E PCD - PAV. SUPERIOR e PAV. TÉRREO
CORTE AA
esc: 1/20 (dimensões em cm)

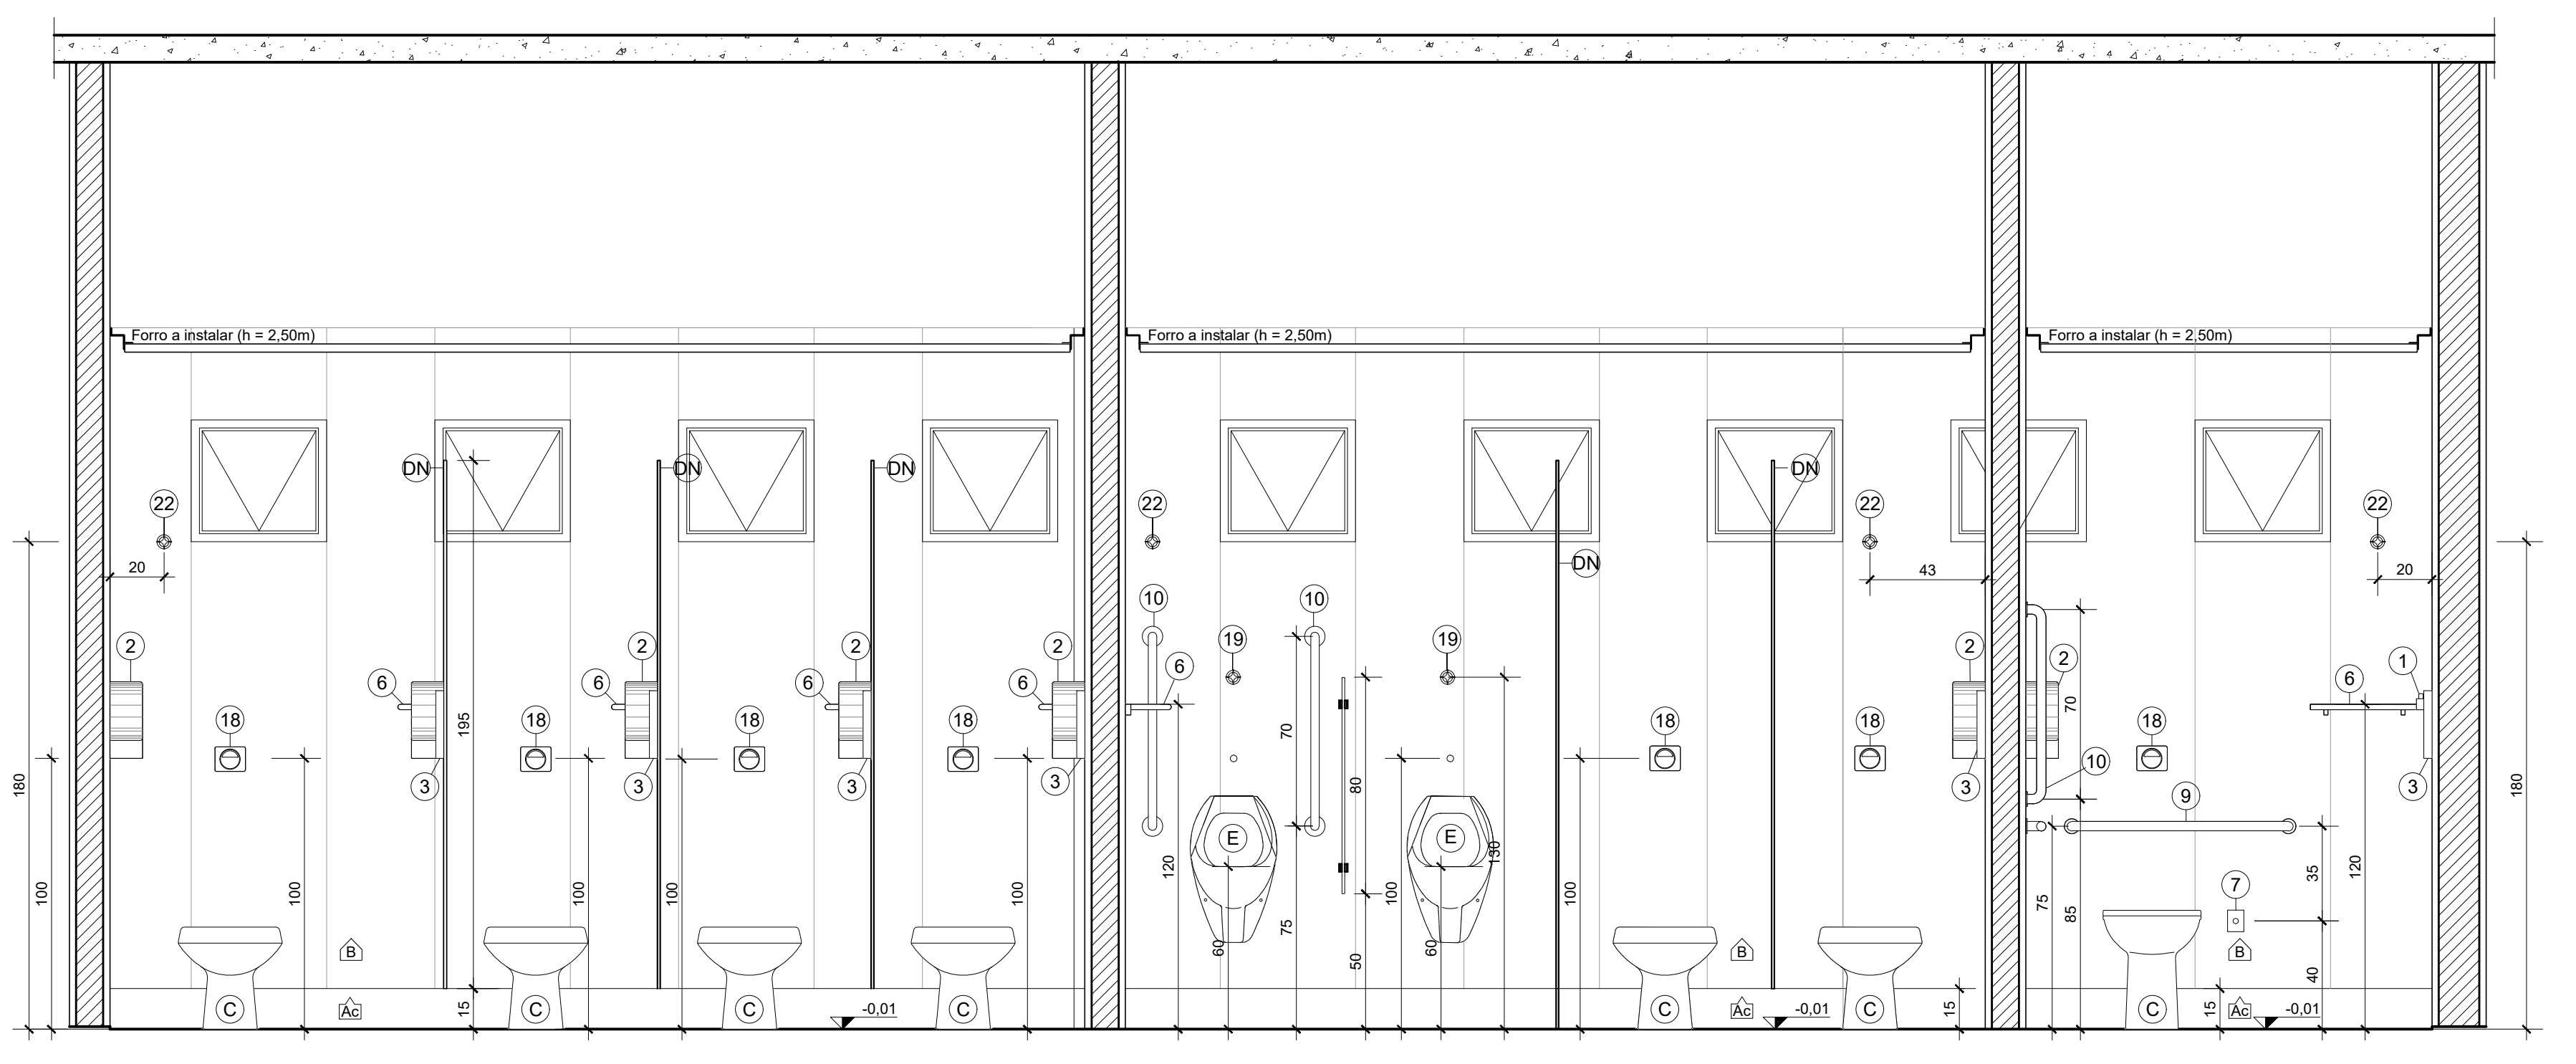


SANITÁRIOS COLETIVO 01 E PCD - PAV. SUPERIOR e PAV. TÉRREO
CORTE BB
esc: 1/20 (dimensões em cm)

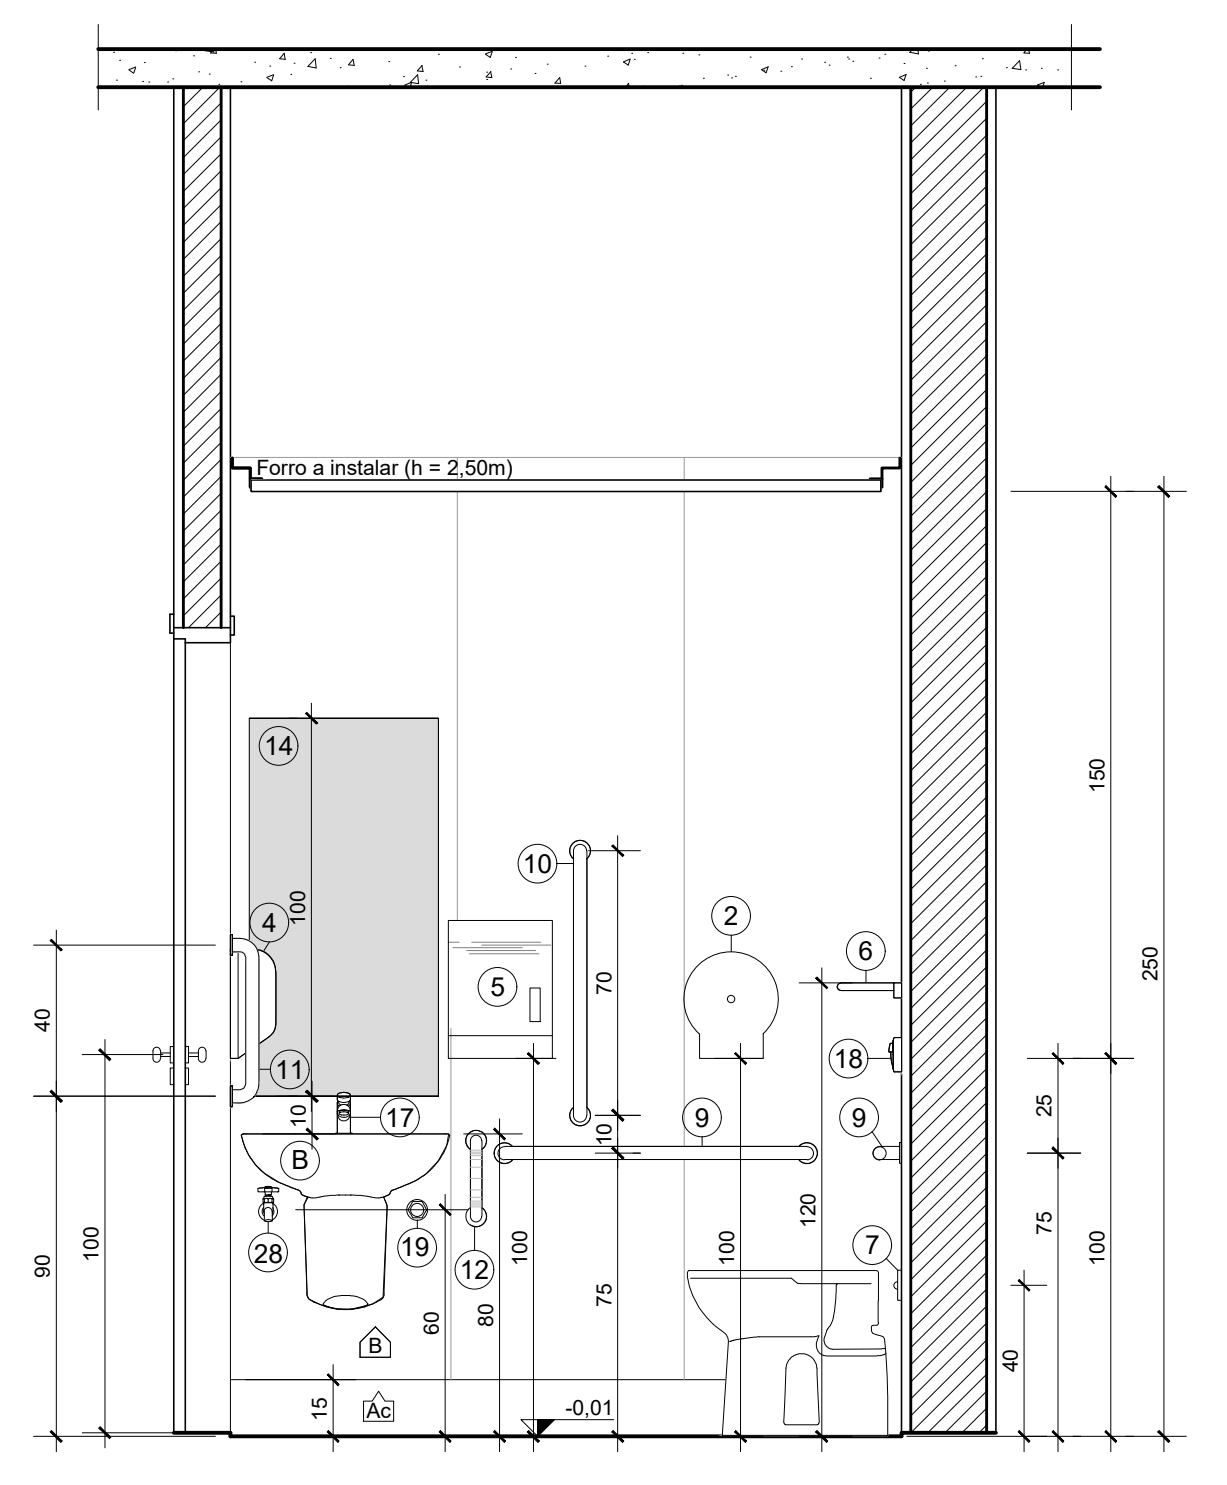


SANITÁRIOS COLETIVO 01 E PCD - PAV. SUPERIOR e PAV. TÉRREO
CORTE CC
esc: 1/20 (dimensões em cm)

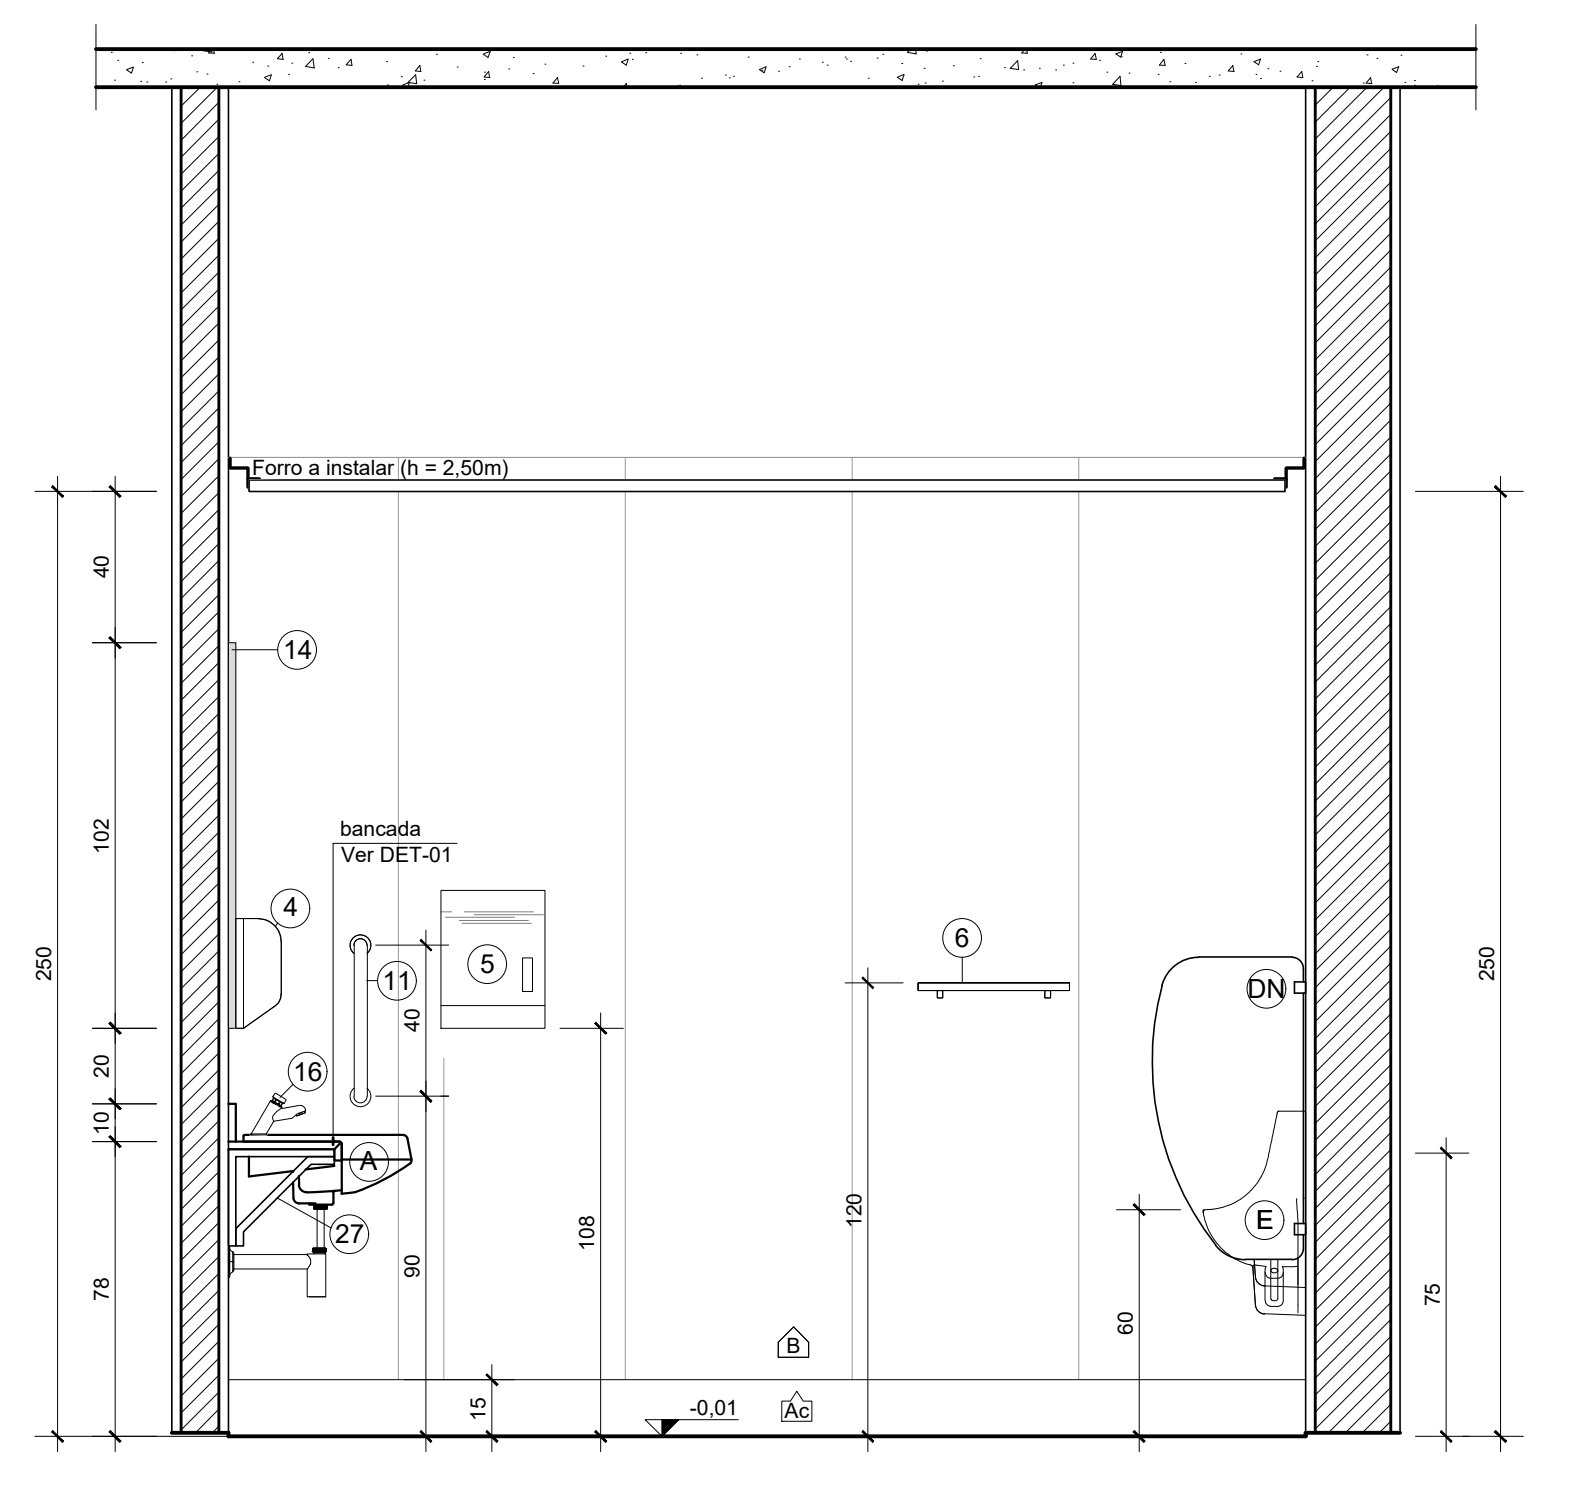


SANITÁRIOS COLETIVO 01 E PCD - PAV. SUPERIOR e PAV. TÉRREO
CORTE DD
esc: 1/20 (dimensões em cm)

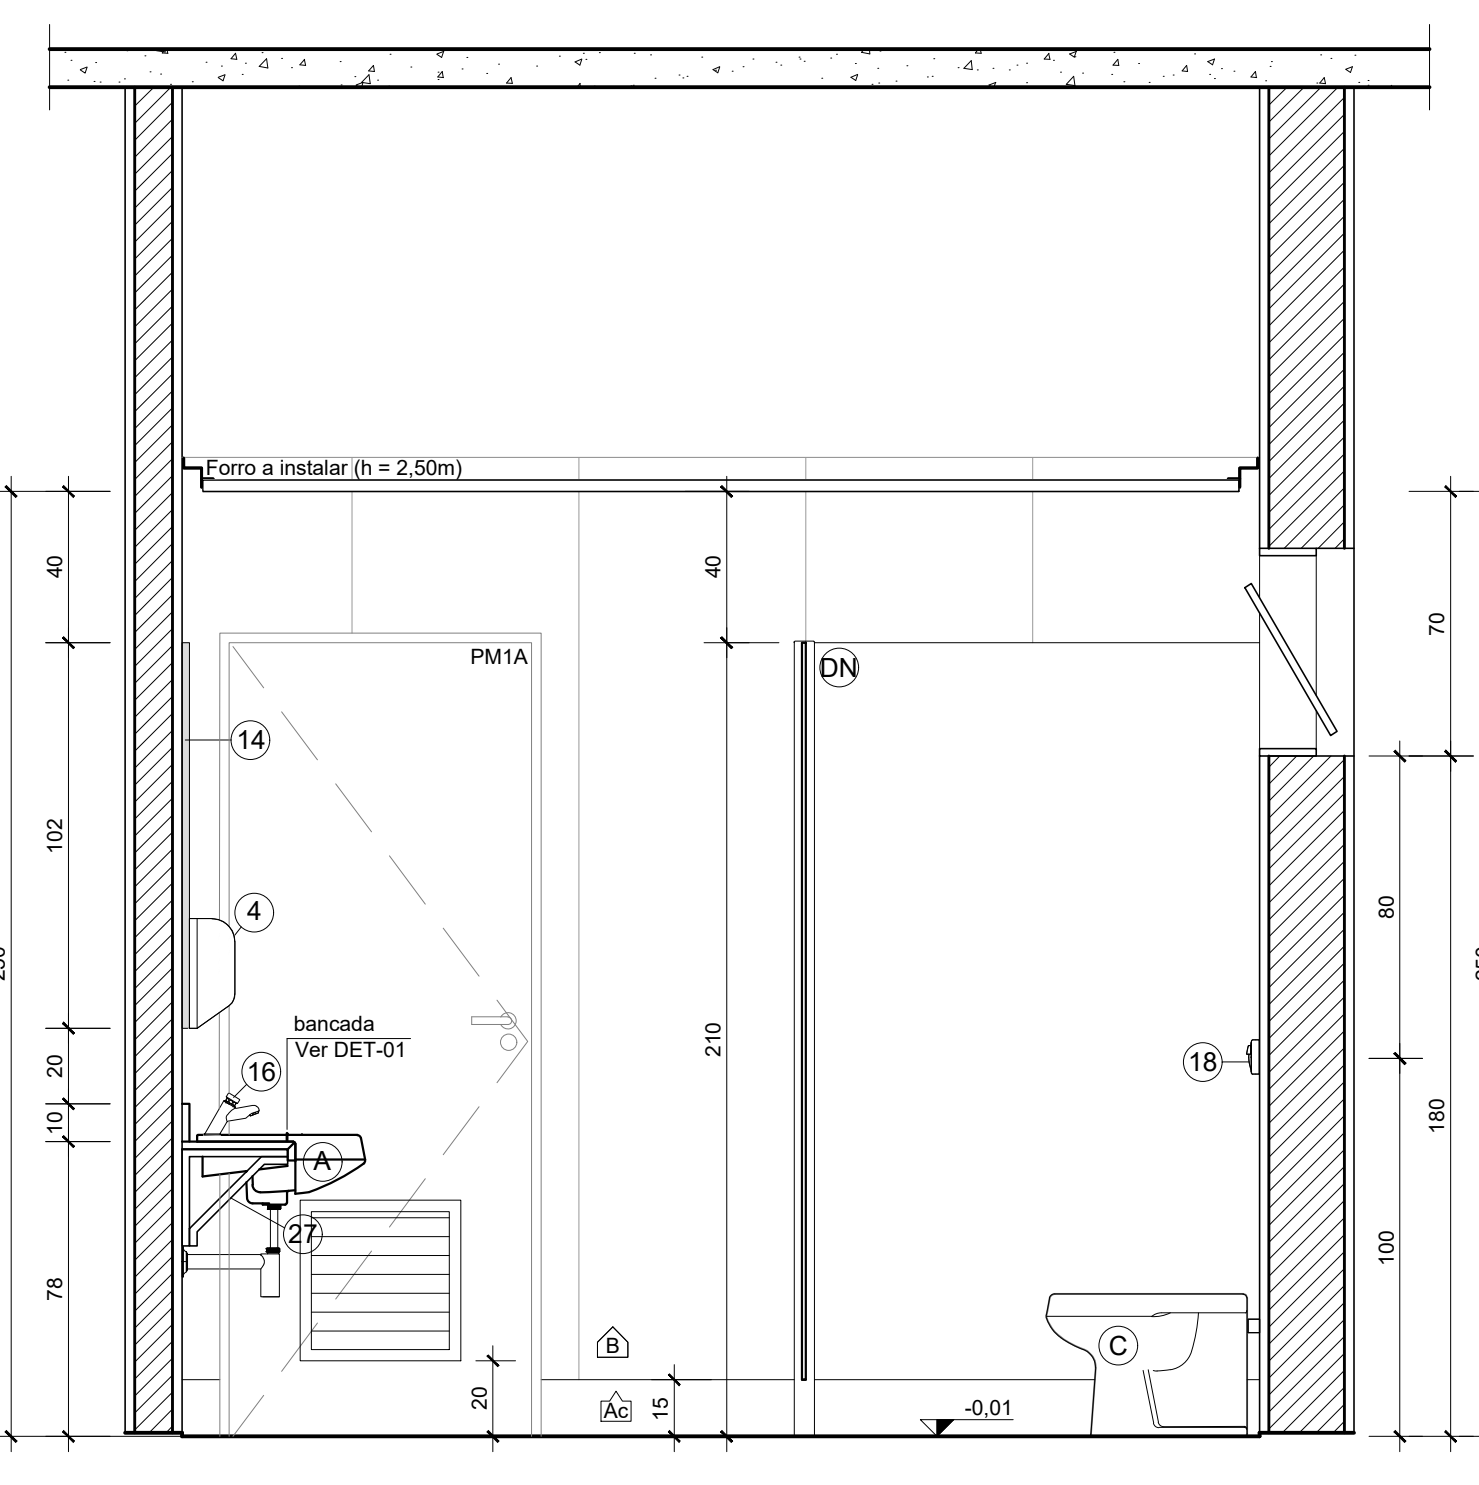


SANITÁRIOS COLETIVO 01 E PCD - PAV. SUPERIOR e PAV. TÉRREO
CORTE EE
esc: 1/20 (dimensões em cm)

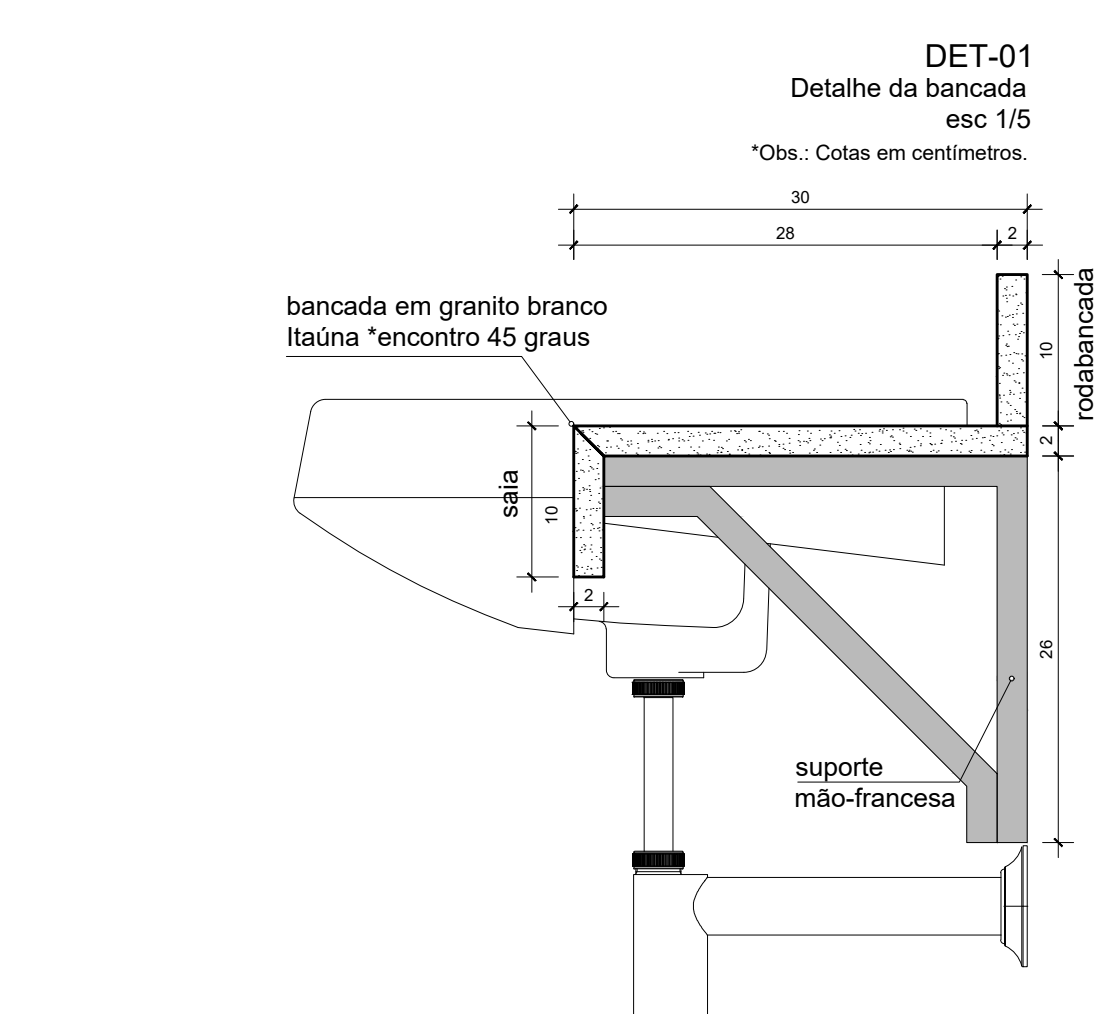


DET-01
Detalhe da bancada
esc: 1/5
Obs.: Cotas em centímetros.

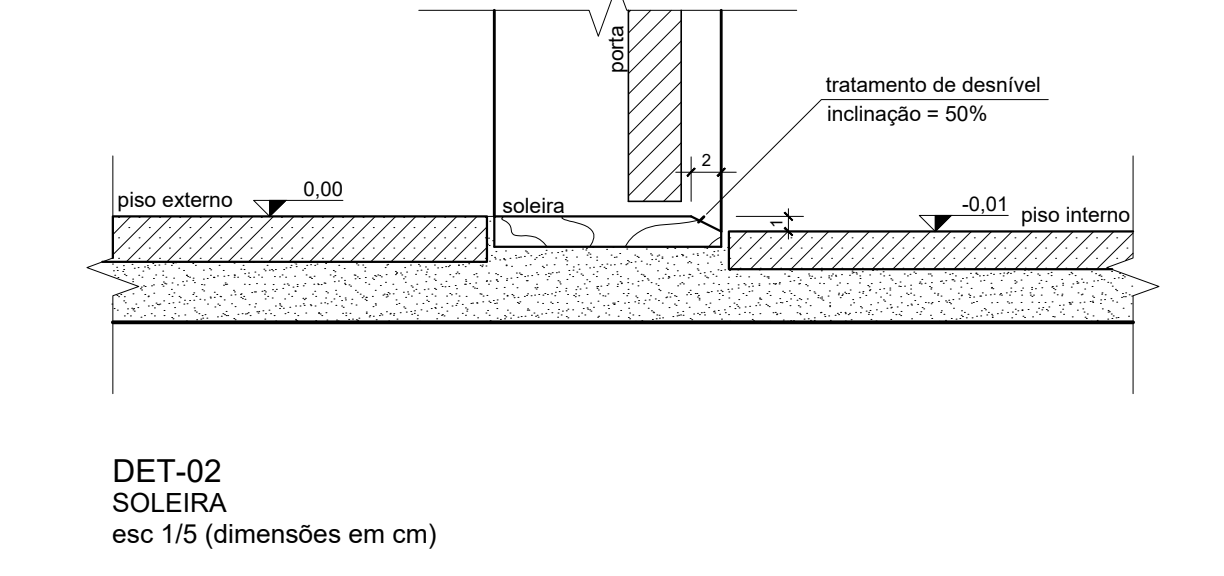

DET-02
SOLEIRA
esc: 1/5 (dimensões em cm)

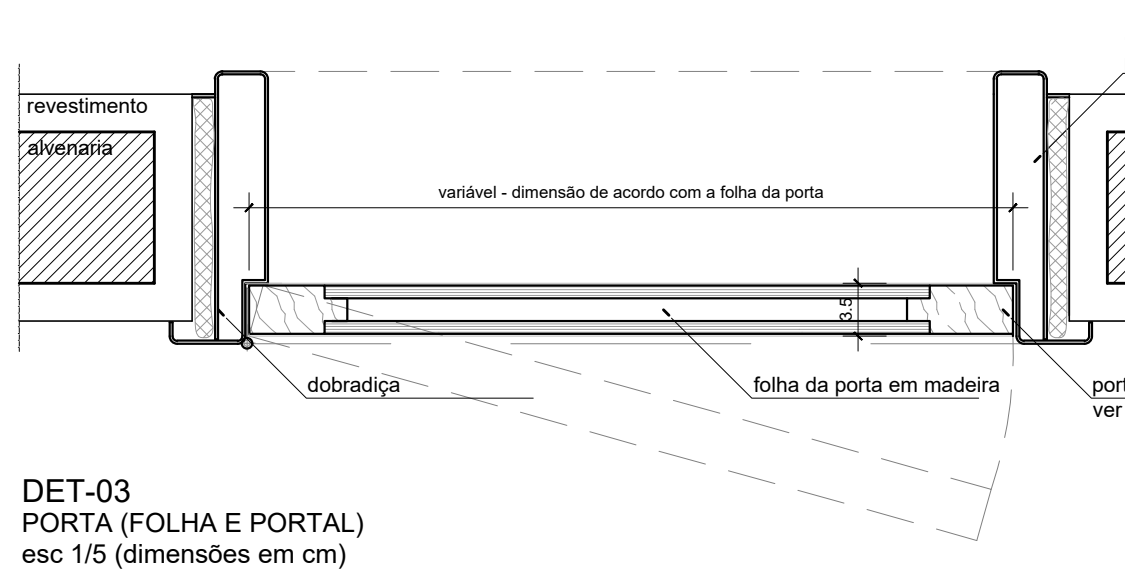

DET-03
PORTA (FOUHA E PORTAL)
esc: 1/5 (dimensões em cm)

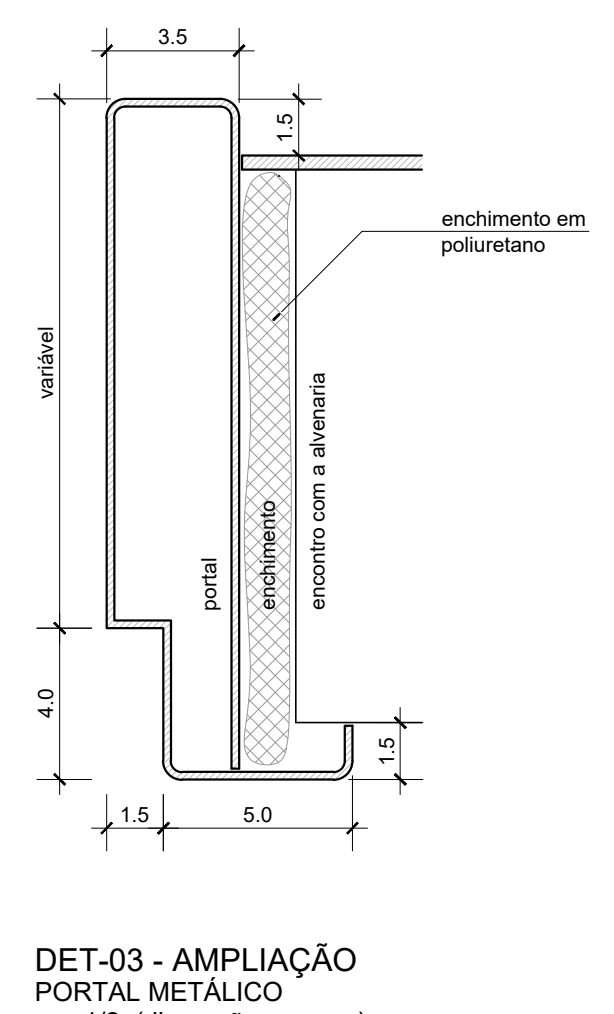

DET-04 - APLICAÇÃO
PORTAL METÁLICO
esc: 1/2 (dimensões em cm)

LEGENDA DE ACABAMENTOS

- PISO**
- A Porcelanato
 - * Ac: cor cinza escuro, acabamento natural, dimensões 60x60cm.
 - Observações:
 - no caso de aplicação em áreas molhadas, aplicar produto impermeabilizante (pré-misto) em 140
 - argamassa de assentamento: argamassa especial.
 - espessura de revestimento: revestimento cerâmico (porcelanato, mármore e granito), Cor e a definir pela FISCALIZAÇÃO. Largura de juntas: 1,5mm.
 - B Revestimento cerâmico flocado (Revestimento de Alto Desempenho - RAD)
 - Observações:
 - para áreas molhadas, aplicar produto impermeabilizante (pré-misto) em 140
 - argamassa de assentamento: argamassa especial.
 - espessura de revestimento: revestimento cerâmico (porcelanato, mármore e granito), Cor e a definir pela FISCALIZAÇÃO. Largura de juntas: 1,5mm.
 - C Piso vinílico autoportante (Sódico)
 - Observações:
 - no caso de aplicação em áreas molhadas, aplicar produto impermeabilizante (pré-misto) em 140
 - argamassa de assentamento: argamassa especial.
 - espessura de revestimento: revestimento cerâmico (porcelanato, mármore e granito), Cor e a definir pela FISCALIZAÇÃO. Largura de juntas: 1,5mm.
- SOLEIRA**
- A Soleira em granito
 - acabamento: polido, espessura 2cm e largura conforme as paredes.
- PAREDE**
- A Paredela de porcelanato interno
 - Ac: cor cinza escuro, acabamento natural, dimensões 60x60cm.
 - Observações:
 - no caso de aplicação em áreas molhadas, aplicar produto impermeabilizante (pré-misto) em 140
 - argamassa de assentamento: argamassa especial.
 - espessura de revestimento: revestimento cerâmico (porcelanato, mármore e granito), Cor e a definir pela FISCALIZAÇÃO. Largura de juntas: 1,5mm.
 - B Laminado melamínico
 - cor: Branco, acabamento texturizado, espessura mínima 1,3mm.
 - Observações:
 - Se for aplicado nas paredes em áreas molhadas, aplicar produto impermeabilizante (pré-misto) em 140.
 - A aplicação e a largura das placas dos laminados serão estabelecidas posteriormente, conforme as dimensões das paredes.
- RODAPÊ**
- A Porcelanato
 - * Ac: cor cinza escuro, acabamento natural, tamanho 15x60cm com sulco em baixo relevo.
 - * Ac: cor cinza escuro, acabamento natural, tamanho 15x60cm com sulco em baixo relevo.
 - * Ac: cor cinza escuro, acabamento natural, tamanho 15x60cm com sulco em baixo relevo.
- TETO**
- A Forro em placas de gesso acartonado
 - com pintura em branco, cor branco leste, com reboco metálico pré-pintado em todo o perímetro.

DIVISÓRIAS

- DN Divisória em TS
 - Acabamento em laminado melamínico, cor branco, espessura 15mm.
 - Acessórios: placas, fechaduras, puxadores, corrimão e elementos de fixação no mesmo sistema do modelo da divisa.

LOUÇAS DE SANITÁRIOS

- A Lavatório de semi-encaixe
 - Em inox, cor Branco.
 - Inclui: válvula de aço inox e polipropileno, Ø 56mm, diâmetro saída água Ø30mm, e alça regulável de 1 x 1 1/2", tempo inferior.
- B Lavatório com coluna suspensa
 - Em inox, cor Branco.
 - Inclui: Válvula de aço inox e polipropileno, Ø 56mm, diâmetro saída água Ø30mm, e alça regulável de 1 x 1 1/2", tempo inferior.
- C Bacia sanitária padrão
 - Em inox, cor Branco.
 - Inclui: assento para bacia sanitária no cor branco, anel de vedação para saída de vaso sanitário; tubo de ligação cromado para bacia sanitária e demais acessórios necessários para instalação.
- D Bacia sanitária infantil
 - Em inox, cor Branco.
 - Inclui: assento para bacia sanitária infantil em cor branco, anel de vedação para saída de vaso sanitário; tubo de ligação cromado para bacia sanitária infantil e demais acessórios necessários para instalação.
- E Bacia sanitária para PCD
 - Em inox, cor Branco, com abertura frontal.
 - Inclui: assento para bacia sanitária para PCD em cor branca, anel de vedação para saída de vaso sanitário; tubo de ligação cromado para bacia sanitária e demais acessórios necessários para instalação.
- F Micrômetro suspenso
 - Em inox, cor Branco.
 - Inclui: alça regulável; válvula cromada para micção de fechamento automático; ligação flexível trançado de inox.

METAIS E OUTROS ACESSÓRIOS DE SANITÁRIOS, COPAS E ÁREAS DE SERVIÇO

- 1 Cadeião NEDCOM anti-luzo acabamento esmaltado
- 2 Porta-papel higiênico (equipamento fornecido pelo MPDFT)
- 3 Porta protetor de assento sanitário (equipamento fornecido pelo MPDFT)
- 4 Porta sabão líquido (equipamento fornecido pelo MPDFT)
- 5 Porta papel toalha (equipamento fornecido pelo MPDFT)
- 6 Porta cisterna
 - Acabamento em laminado melamínico, cor branco. No mesmo padrão das divisórias.
 - Campanha de sinalização de emergência.
 - Inclui: sinalizador visual e sonoro e porta de abastecimento.
- 7 Banco para banho
 - Acabamento em laminado melamínico, cor branco.
 - Inclui: assento para banco sanitário infantil em cor branca, anel de vedação para saída de vaso sanitário; tubo de ligação cromado para bacia sanitária infantil e demais acessórios necessários para instalação.
- 8 Barra de apoio reta 80cm
 - Em alumínio, acabamento polido, diâmetro 31,75mm, tamanho 80cm.
- 9 Barra de apoio reta 70cm
 - Em alumínio, acabamento polido, diâmetro 31,75mm, tamanho 70cm.
- 10 Barra de apoio curva 40cm
 - Em alumínio, acabamento polido, diâmetro 31,75mm, tamanho 40cm.
- 11 Barra de apoio curva 30cm
 - Em alumínio, acabamento polido, diâmetro 31,75mm, tamanho 30cm.
- 12 Barra de apoio em L 70x80cm
 - Em alumínio, acabamento polido, diâmetro 31,75mm, tamanho 70x80cm.
- 13 Espelho oval
 - Espessura de 6mm, com bordas lapidadas. Fixação com fita dupla face diretamente sobre a parede.
- 14 Ducha de parede elétrica
 - Cor Branco, com ducha manual instalada a 1,20m do piso acabado.
- 15 Torneira padrão
 - Acabamento cromado, fechamento automático.
 - Inclui: ligação flexível trançado de aço inox.
- 16 Torneira com alavanca
 - Acabamento cromado, fechamento por alavanca.
 - Inclui: ligação flexível trançado de aço inox.
 - Observação: a torneira será instalada no lavatório.
- 17 Válvula de descarga
 - Acabamento cromado.
 - Inclui: ligação flexível trançado de aço inox.
- 18 Registro de gaveta 34"
 - Acabamento de registro de pressão 1/2" e base de registro de gaveta 1/2", cromados.
- 19 Registro para chuveiro padrão
 - Acabamento de registro de pressão 1/2" e base de registro de pressão 1/2", cromados.
- 20 Registro para chuveiro PCD
 - Acabamento de registro de pressão 1/2" com mecanismo 1/2" e base de registro de pressão 1/2", cromados.
- 21 Registro de gaveta 1 1/2"
 - Acabamento de registro de pressão 1/2" e base de registro de gaveta 1 1/2", cromados.
- 22 Tampa de ralo pequena
 - Caixa quadrada com furo para caixa filtradora e ralo, dimensões 10x70cm, em aço inox AISI 304.
- 23 Tampa de ralo grande
 - Caixa quadrada com furo para caixa filtradora e ralo, dimensões 15x70cm, em aço inox AISI 304.
- 24 Tampa de ralo cega
 - Caixa quadrada com furo para caixa filtradora e ralo, dimensões 15x70cm, em aço inox AISI 304.
- 25 Trocador de fiação vertical
 - Rotação: Dimensões: 50cm x 50cm x 10cm.
- 26 Trocador de fiação horizontal
 - Rotação: Dimensões: 80cm x 50cm x 10cm.
- 27 Torneira de banheiro
 - Metálico, acabamento cromado, com anelapio.
- 28 Mão-franquesa 20x20cm
 - Metálico, niquelado, acabamento em pintura esmalte, suporte mínimo de 150kg.
 - São fornecidas 02 (dois) unidades para ser utilizadas convenientemente em substituição ou adicionalmente às mãos-franquesas.
- 29 Mão-franquesa 25x30cm
 - Metálico, niquelado, acabamento em pintura esmalte, suporte mínimo de 220kg.
 - São fornecidas 02 (dois) unidades para ser utilizadas convenientemente em substituição ou adicionalmente às mãos-franquesas.
- 30 Tanque
 - Em inox, cor Branco, Ø 80cm, com válvula.
 - Inclui: Válvula de aço inox e polipropileno, Ø 77mm, diâmetro saída água Ø30 (1 1/2)"; Sifão de 1 1/2" x 1 1/2"; Tampa localizada na parte inferior, altura regulável.
- 31 Cuba para cozinha
 - Caixa de aço inox AISI 304, acabamento esmaltado, fabricada em sistema monobloco (sem solda), dimensões 34x56x17cm.
 - Inclui: válvula de aço inox e polipropileno, Ø 112mm, diâmetro saída água Ø30 (1 1/2)"; Sifão de 1 1/2" x 1 1/2"; Tampa localizada na parte inferior, altura regulável.
- 32 Torneira para cozinha
 - Torneira para cozinha de mesa, boca níquel com anelapio, acabamento cromado.
 - Inclui: ligação flexível trançado de aço inox e demais acessórios necessários para instalação.
- 33 Tampa de ralo linear
 - Em alumínio, cor preto, dimensões 80cm x 60cm.

ESQUADRIAS

- PORTAS EM MADEIRA**
- PM1 0,85 x 2,10 m com perfil de 42x42x5mm
 - PM10 0,85 x 2,10 m com perfil de 42x42x5mm, sem rasgo, com barra de apoio de 40 cm e controle digital de acesso.
 - PM2 0,90 x 2,10 m com perfil de 42x42x5mm e barra de apoio de 40 cm.
- PORTAS DE BOX EM TS**
- PN1 0,70 x 1,95 m - 1 folha em laminado melamínico, cor branco. Fechadura, puxadores e elementos de fixação no modelo da divisa.
 - PN2 0,80 x 1,95 m - 1 folha em laminado melamínico, cor branco. Fechadura, puxadores e elementos de fixação no modelo da divisa.

NOTAS IMPORTANTES

1. Dimensões em centímetros, exceto onde indicado de outra forma.
2. Todas as medidas deverão ser verificadas na obra, antes do início da execução dos serviços.
3. O posicionamento e altura de instalação dos acessórios devem seguir as orientações deste projeto e do Caderno de Especificações, as exigências de NBR 9070/2015 e as instruções da fiscalização.

MINISTÉRIO PÚBLICO DO DISTRITO FEDERAL E TERRITÓRIOS
SECRETARIA DE PROJETOS E OBRAS

Promotoria de Justiça do Paraná
ADEQUAÇÃO DE ACESSIBILIDADE - ÁREA INTERNA
PROJETO EXECUTIVO DE ARQUITETURA
Térreo e Pav. Superior - Sanitários Coletivos 01

MP DFT


ESCALA: IMPRESSÃO: 13/09/2021

ARQ 05/08


DEMOLIR / CONSTRUIR

- SUBSTITUIÇÃO DAS LOUÇAS, METAIS, ACESSÓRIOS E BANCADAS;
- SUBSTITUIÇÃO DO REVESTIMENTO DE PISOS E PAREDES;
- SUBSTITUIÇÃO DAS PORTAS;
- DEMOLIÇÃO E REMOÇÃO DE PAREDES;
- INCLUSÃO DE NOVOS PONTOS ELÉTRICOS;
- REPOSIÇÃO DE PONTOS HIDROSSANITÁRIOS.


- A DEMOLIR
- A REMOVER
- A CONSTRUIR

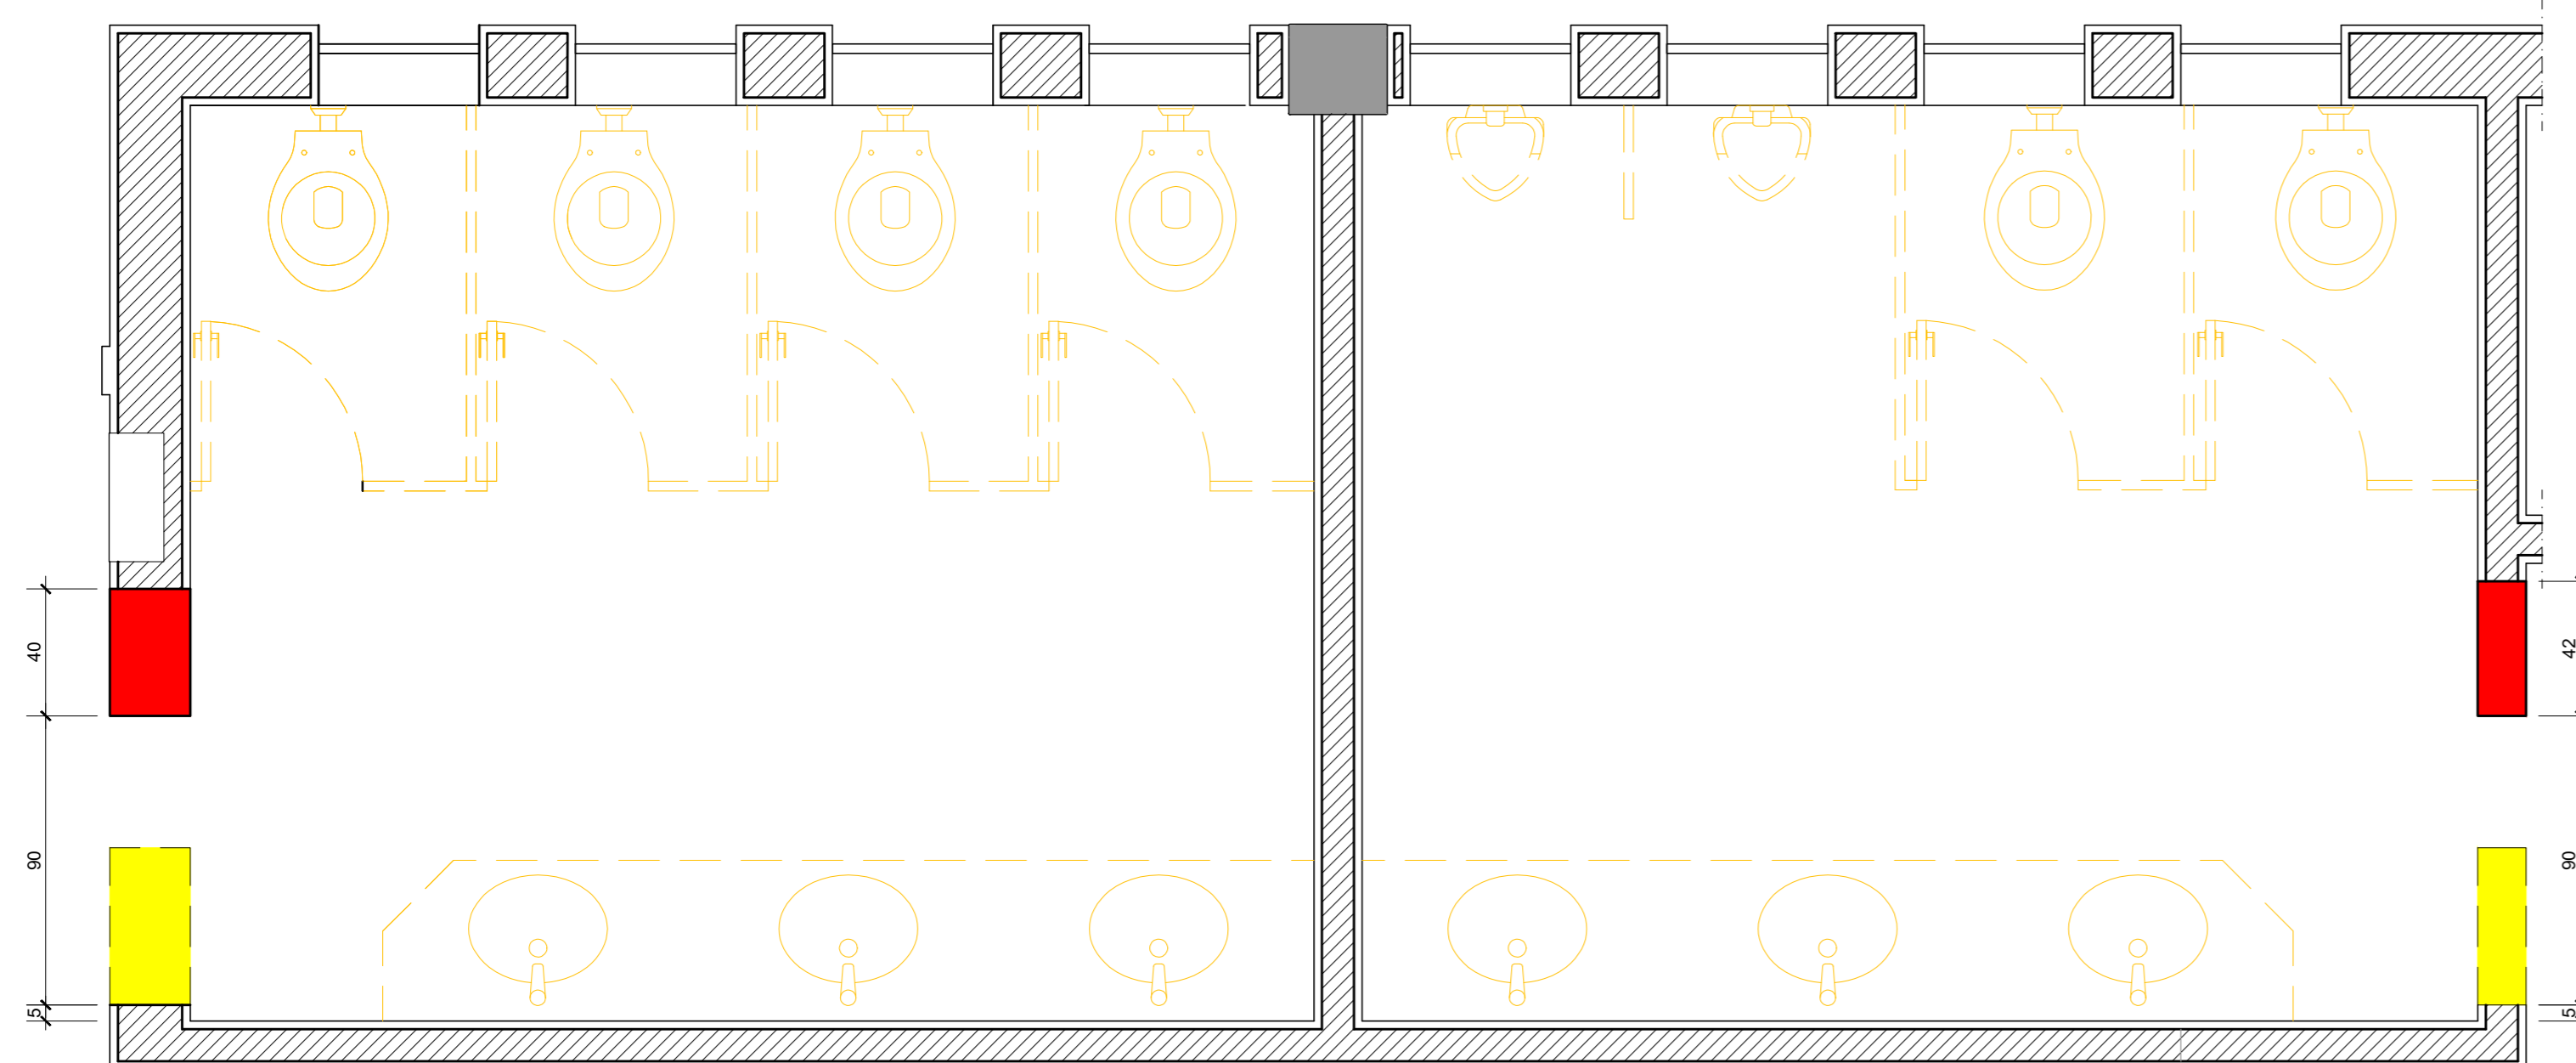


SANITÁRIOS COLETIVO 02 - PAV. SUPERIOR e PAV. TÉRREO
CONSTRUIR/DEMOLIR
esc 1/20 (dimensões em cm)

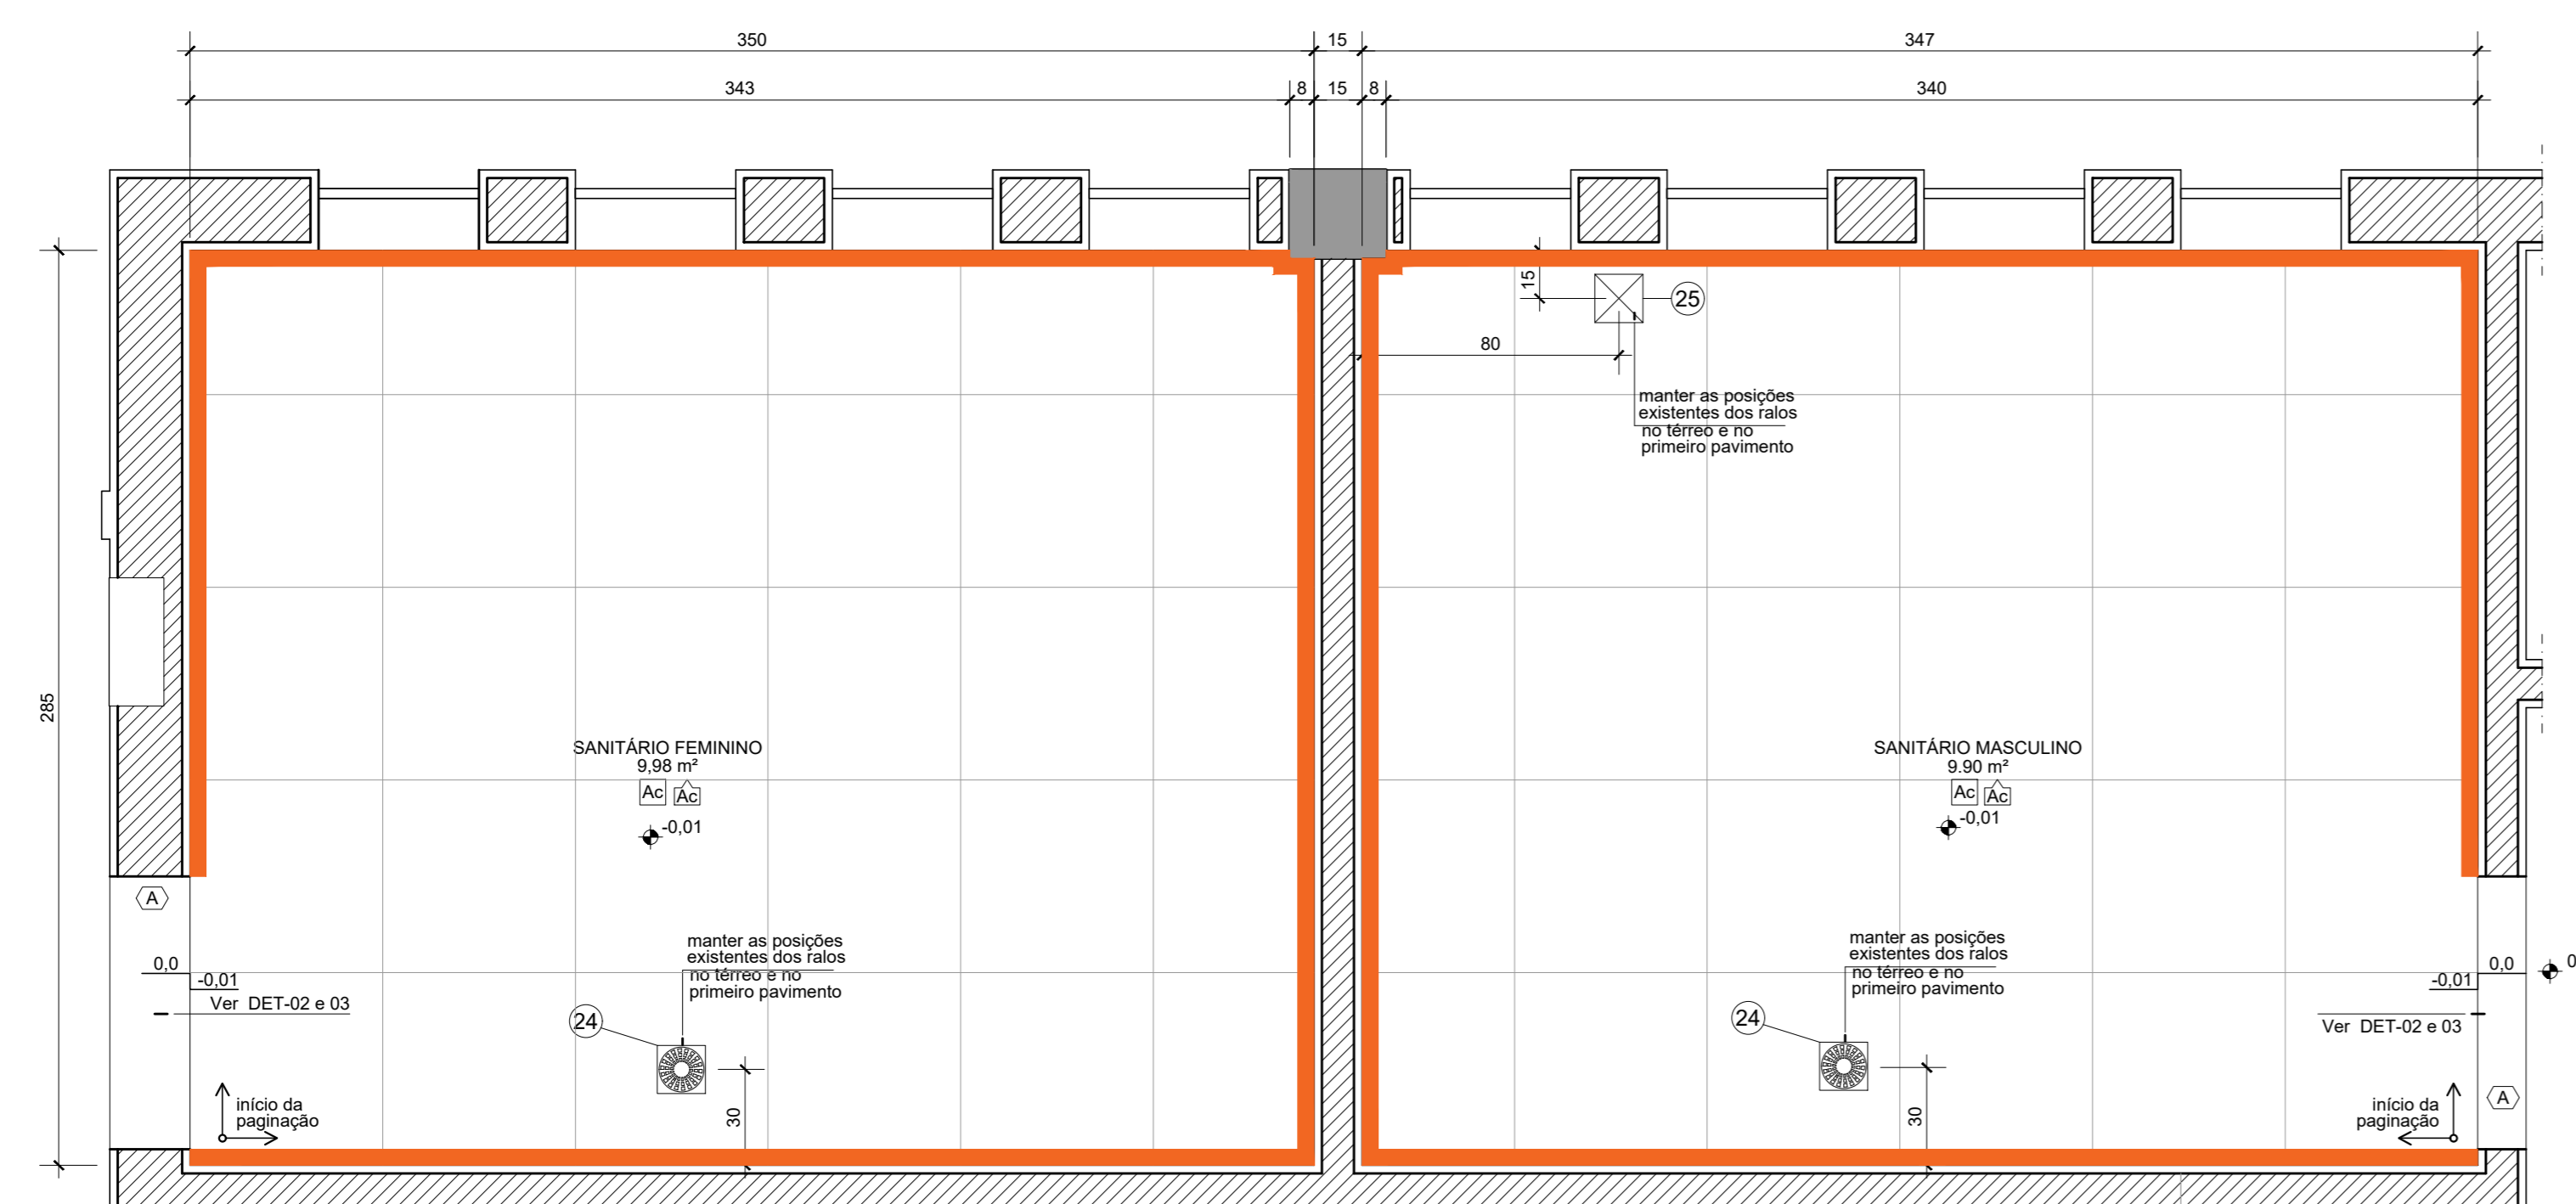


SANITÁRIOS COLETIVO 02 - PAV. SUPERIOR e PAV. TÉRREO
PLANTA DE PISO
esc 1/20 (dimensões em cm)

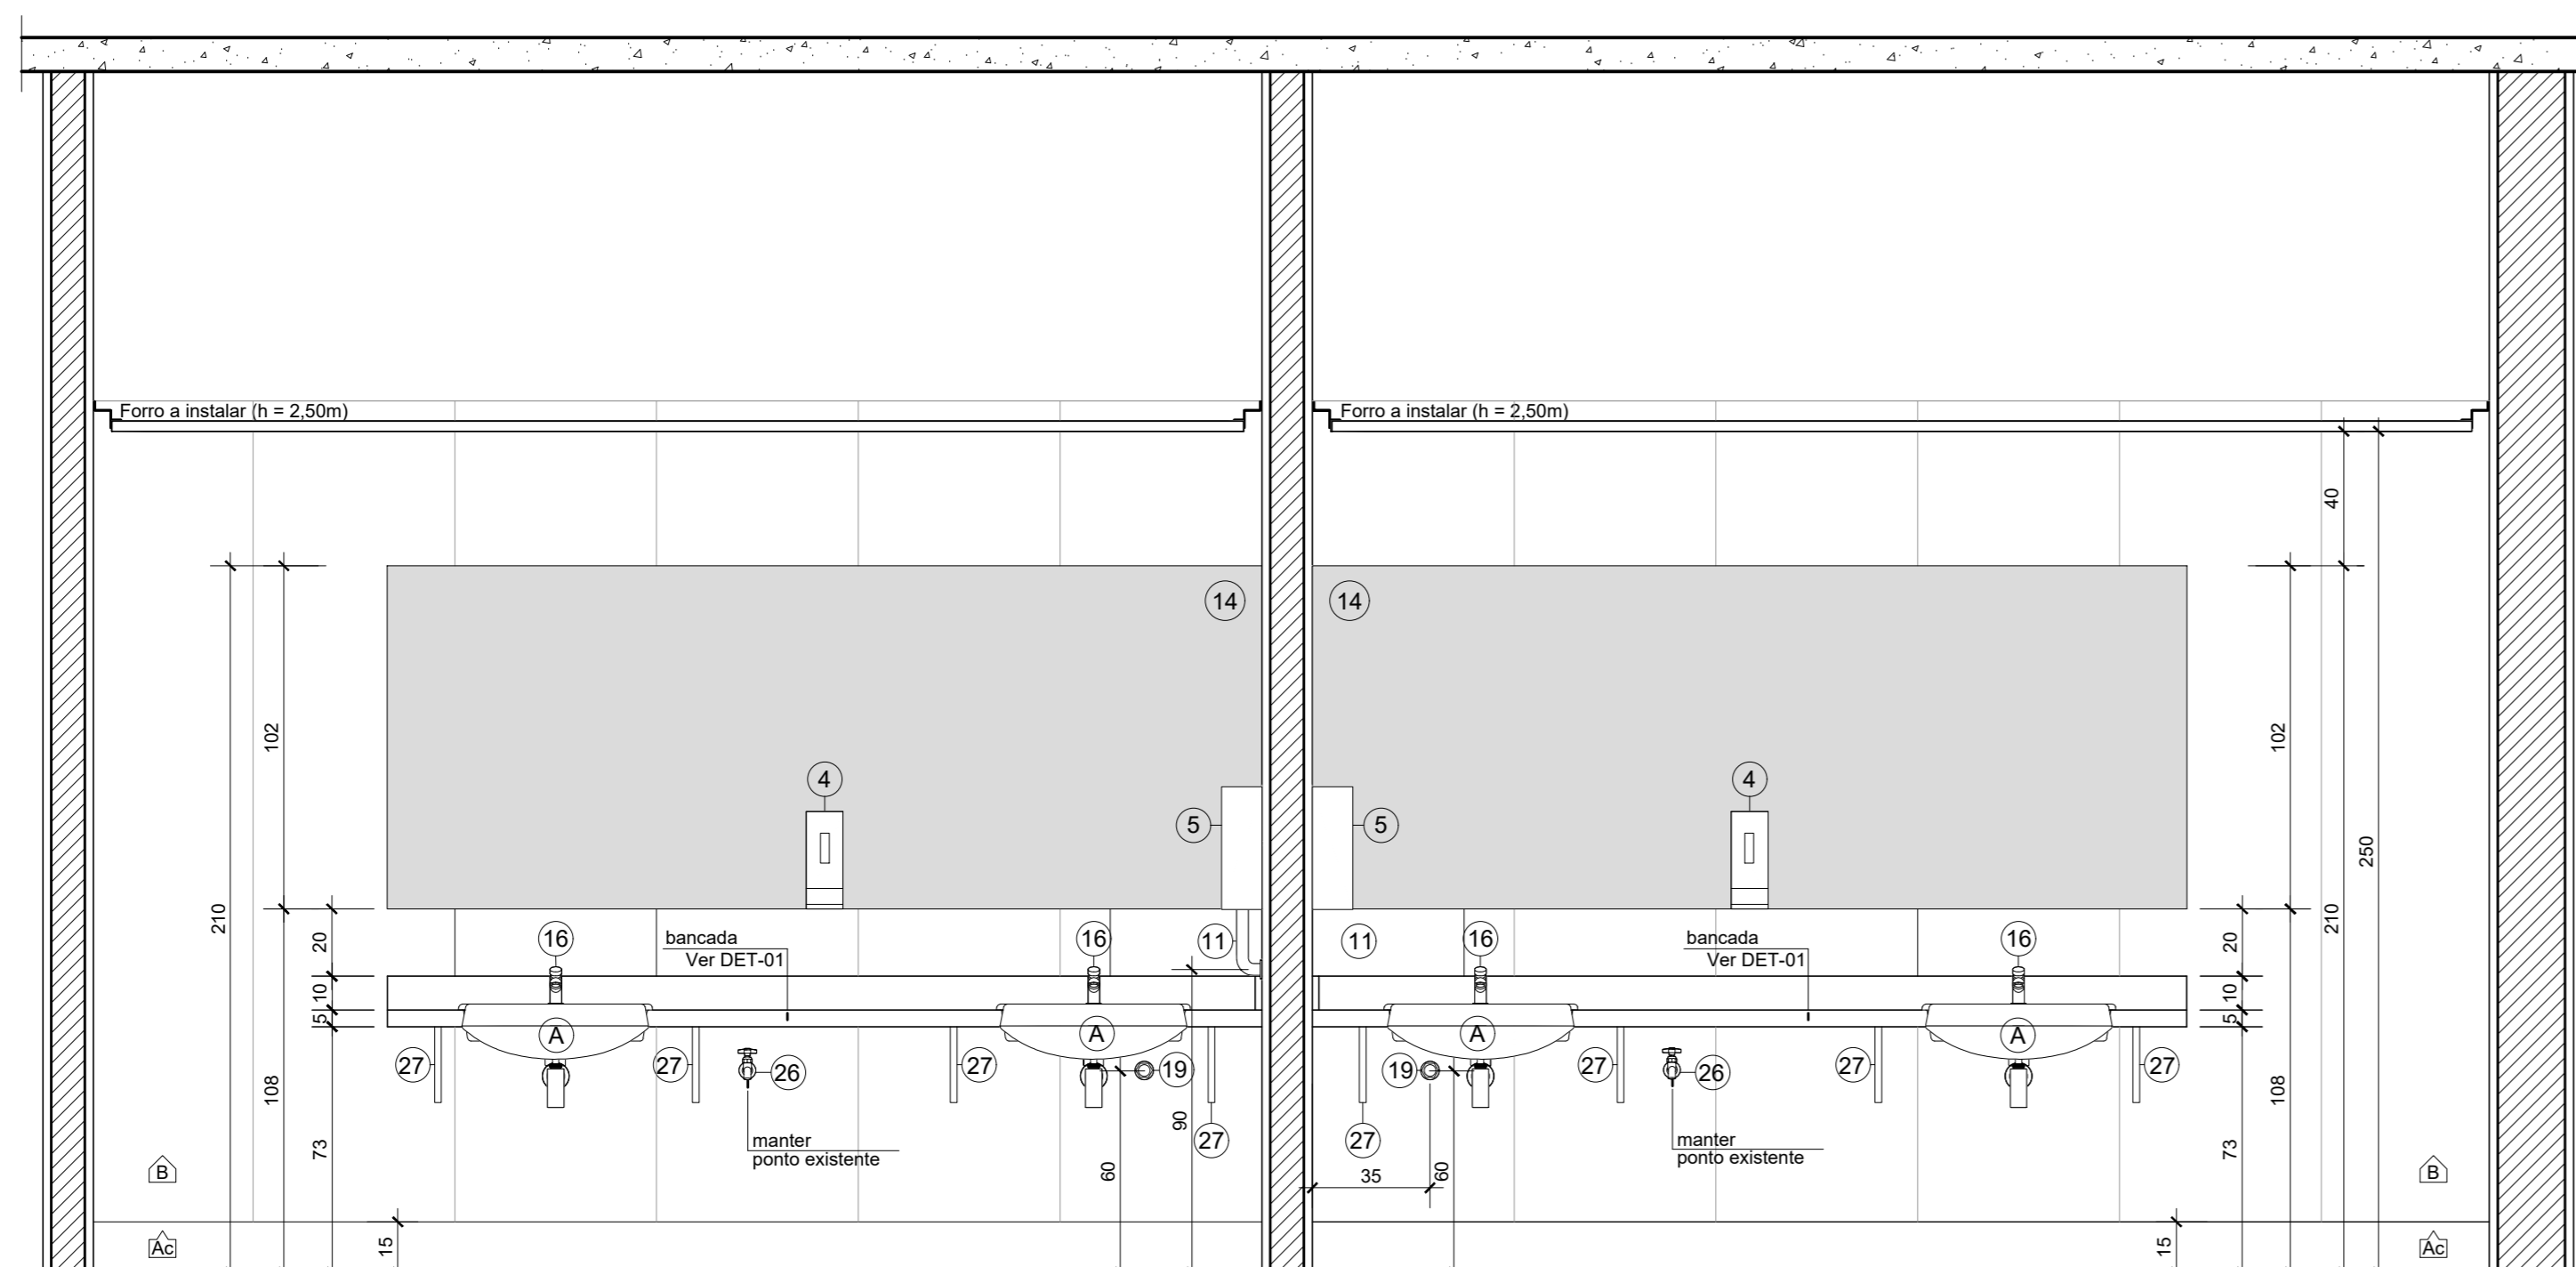


SANITÁRIOS COLETIVO 02 - PAV. SUPERIOR e PAV. TÉRREO
CORTE AA
esc 1/20 (dimensões em cm)

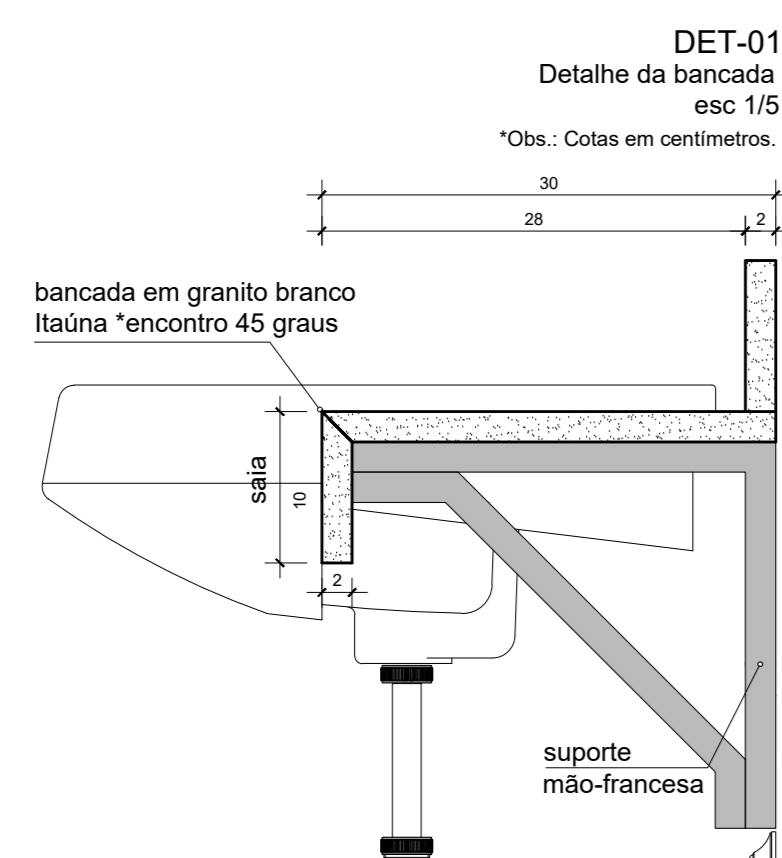


DET-01
Detalhe da bancada
esc 1/5
Obs.: Cotas em centímetros.

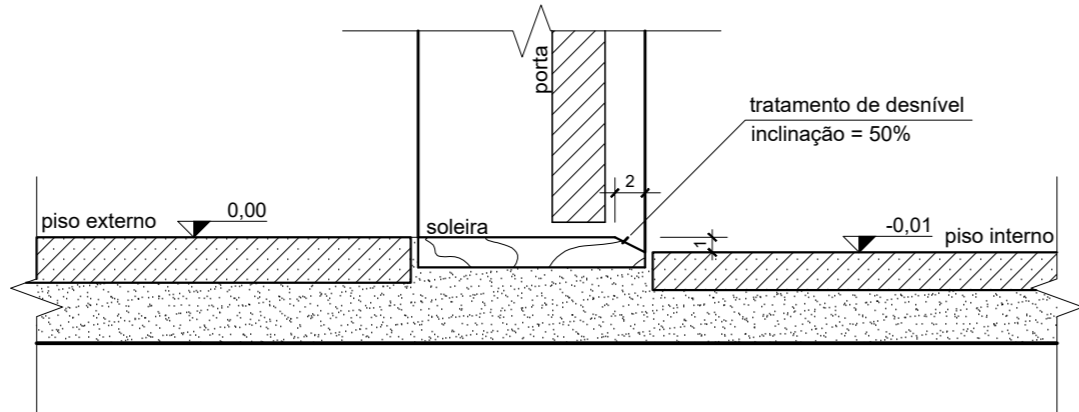


DET-02
SOLEIRA
esc 1/5 (dimensões em cm)

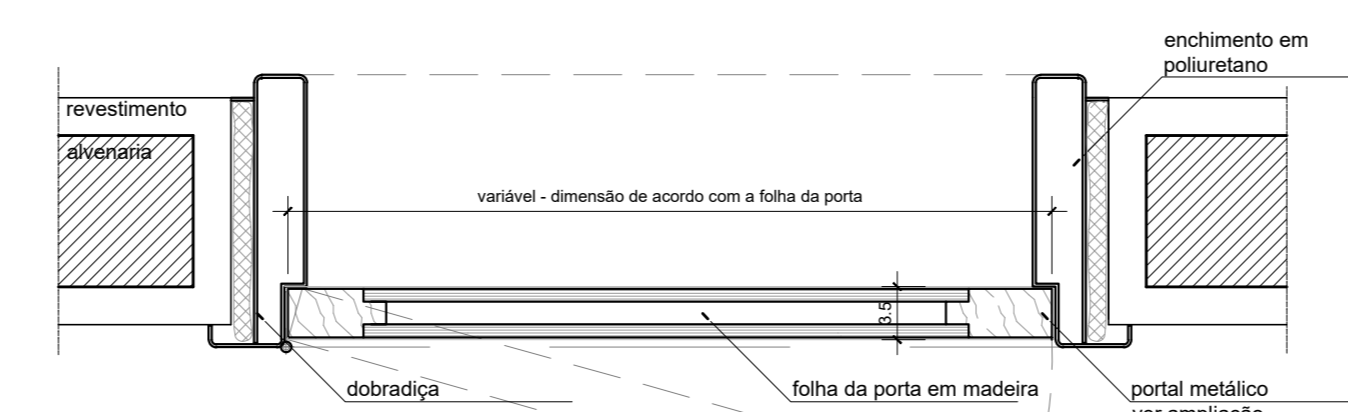


DET-03
PORTA (FOLHA E PORTAL)
esc 1/5 (dimensões em cm)

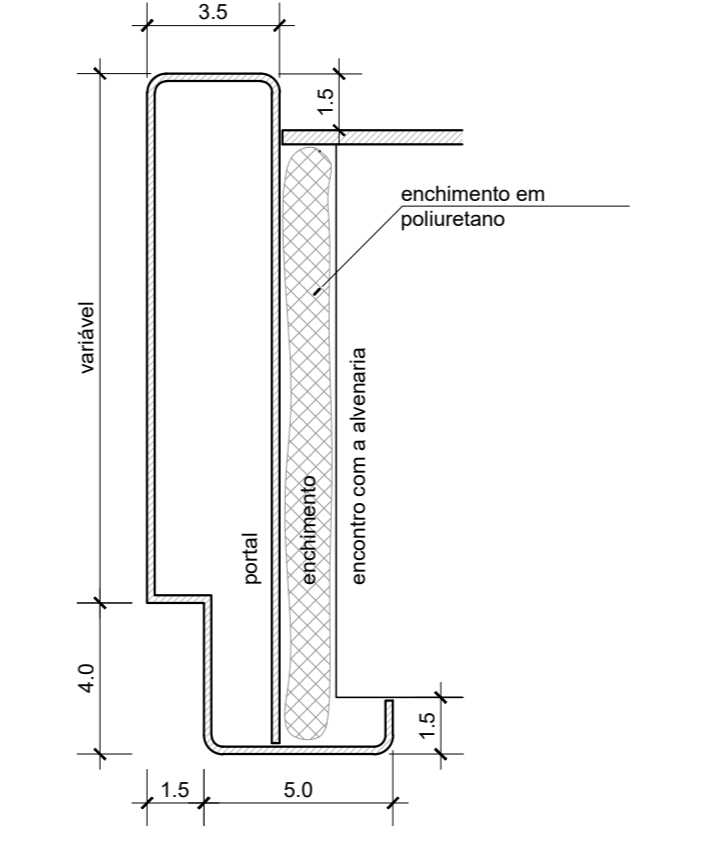


DET-03 - AMPLIAÇÃO
PORTAL METÁLICO
esc 1/2 (dimensões em cm)

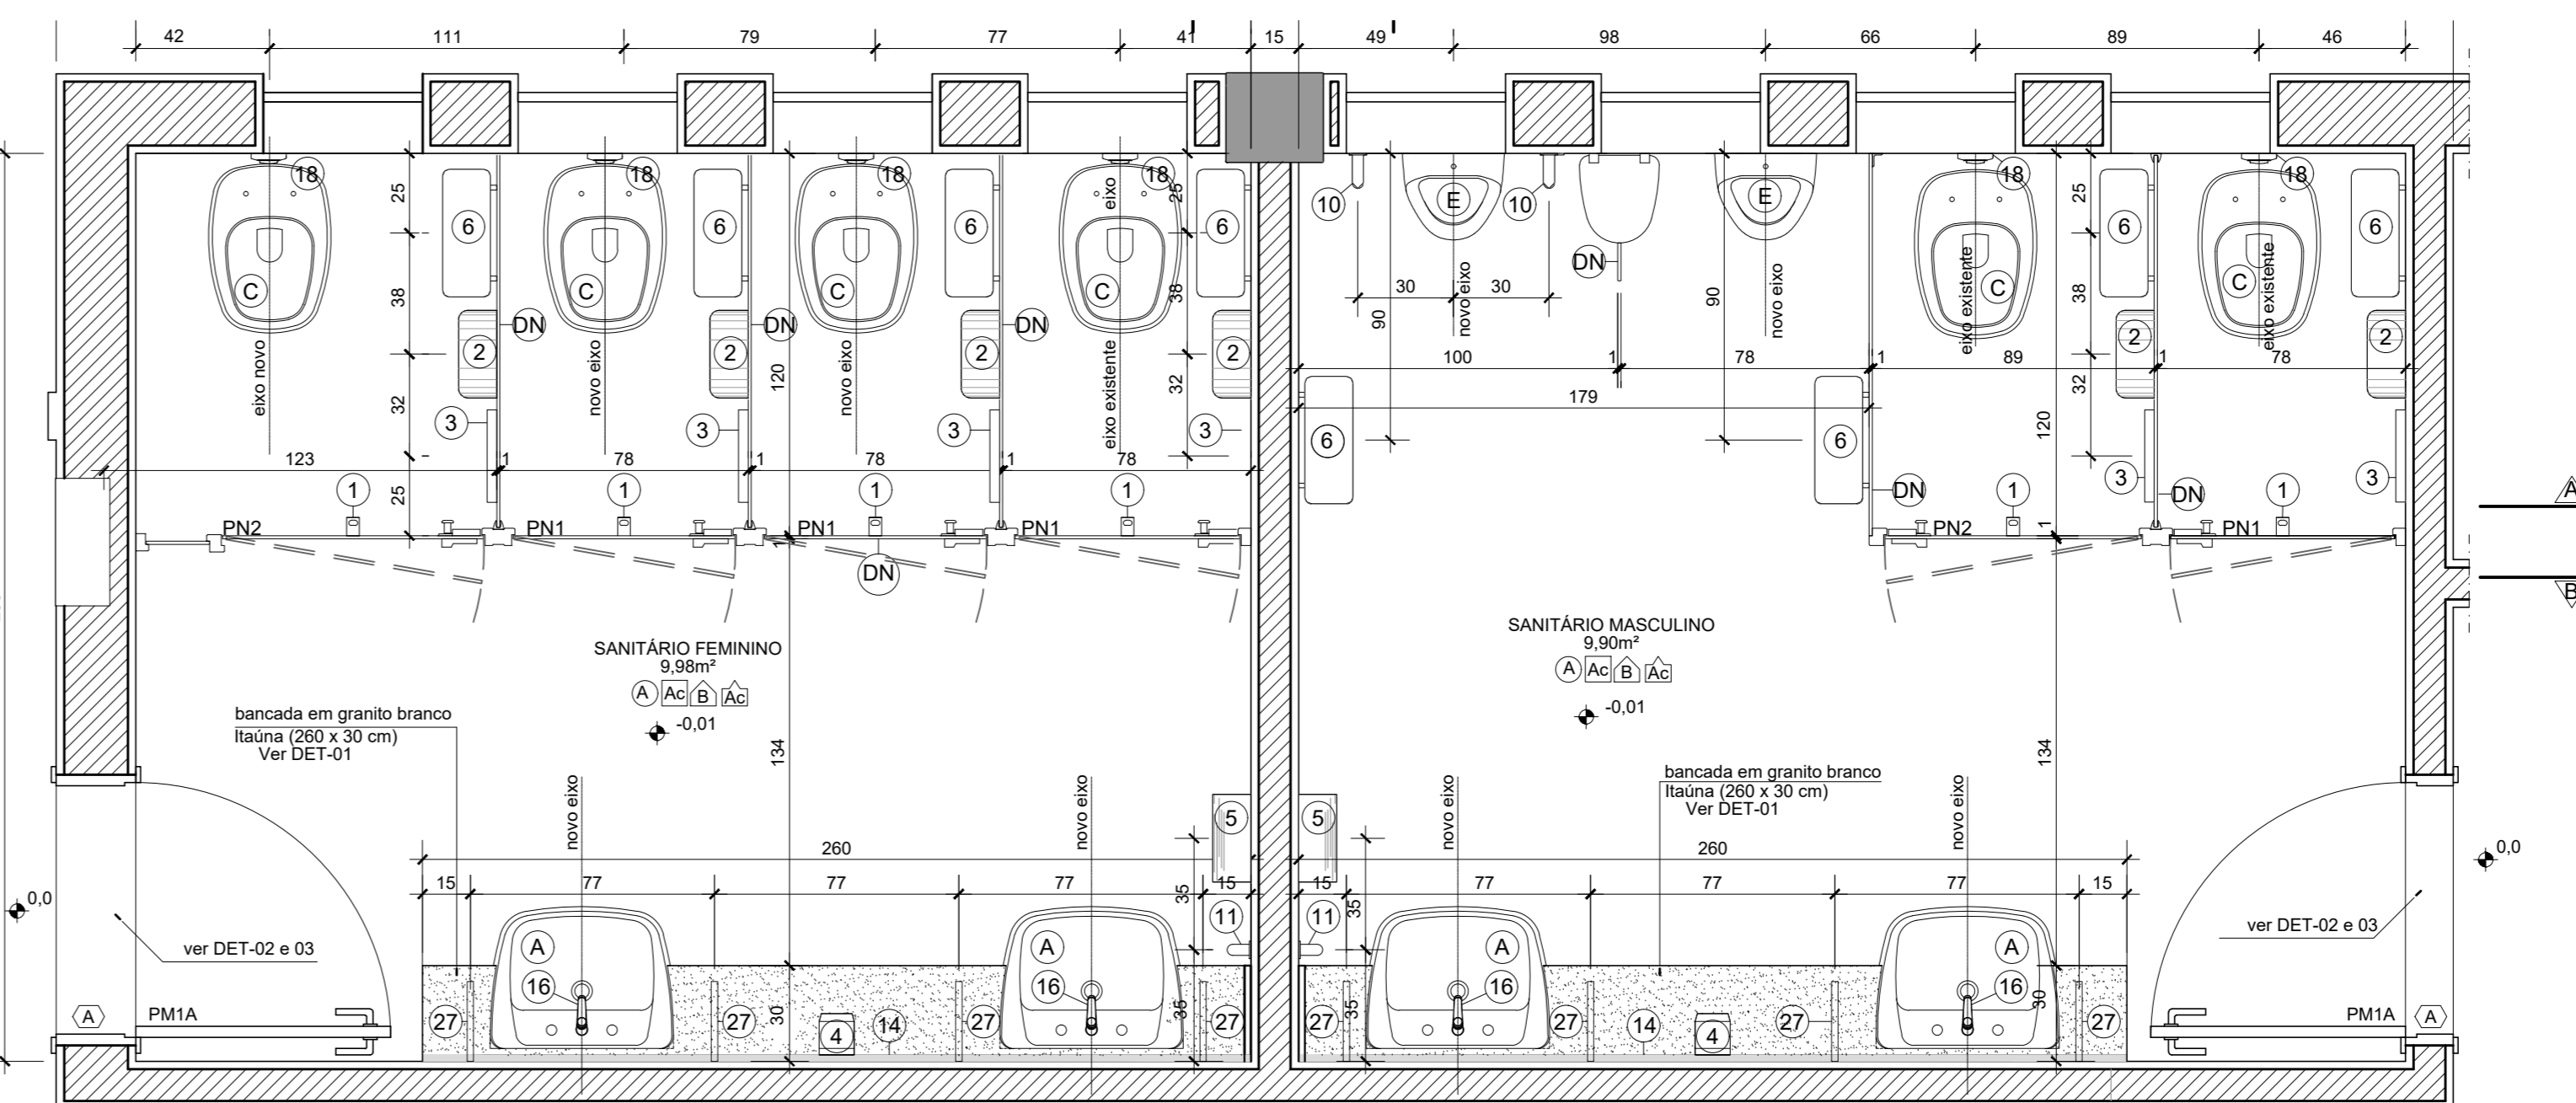


SANITÁRIOS COLETIVO 02 - PAV. SUPERIOR e PAV. TÉRREO
PLANTA BAIXA
esc 1/20 (dimensões em cm)

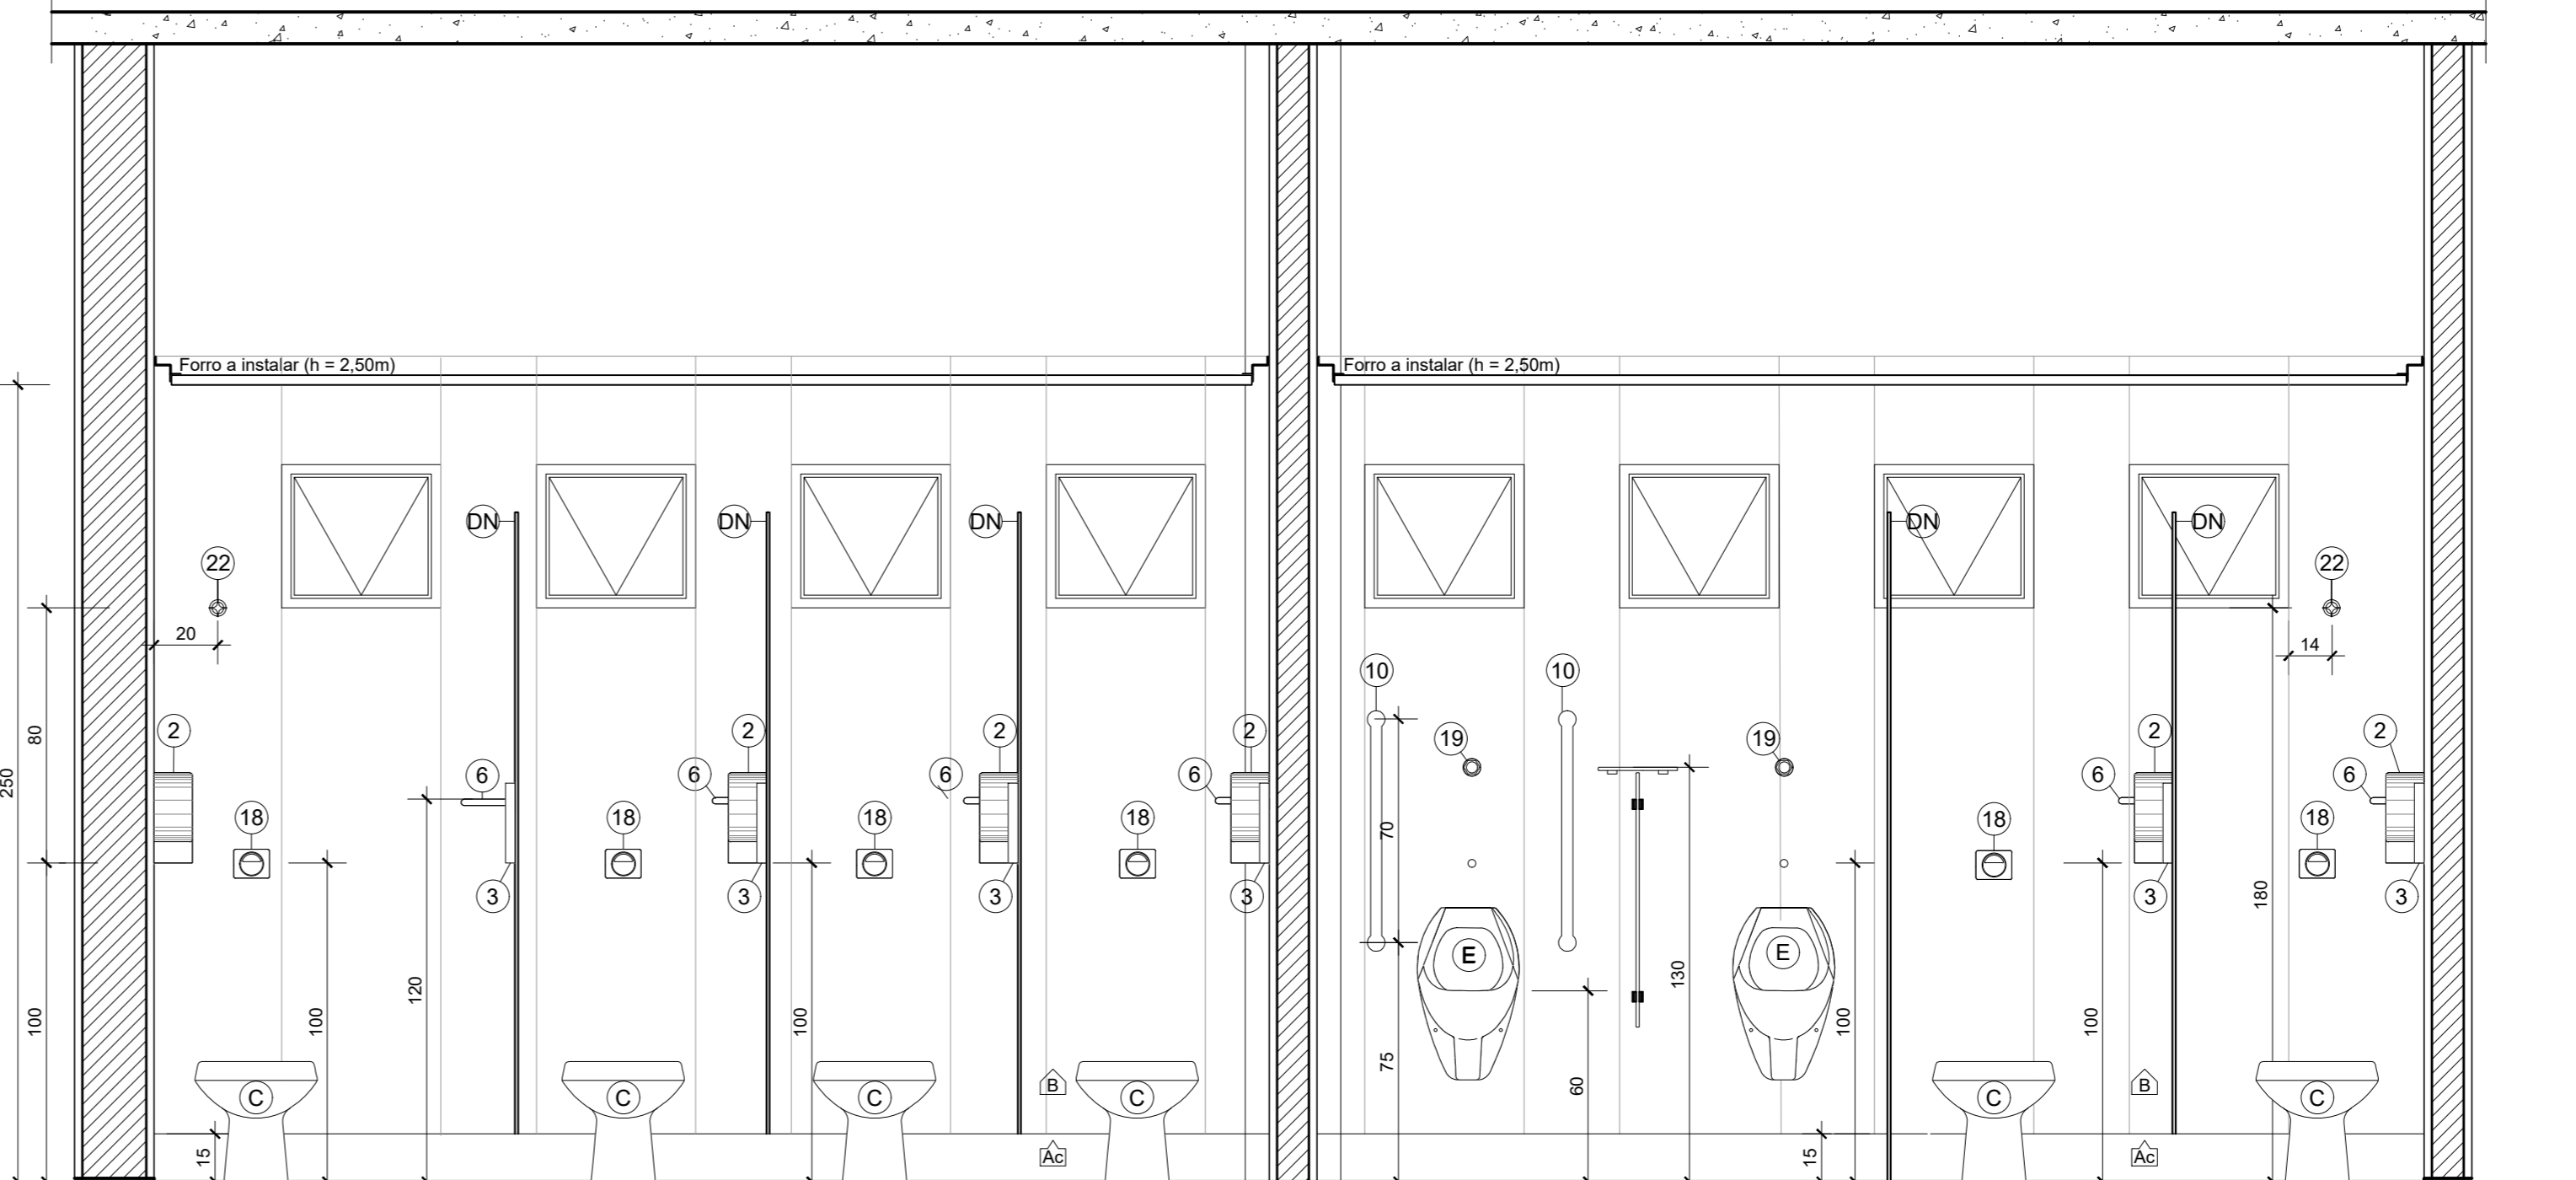

SANITÁRIOS COLETIVO 02 - PAV. SUPERIOR e PAV. TÉRREO
CORTE AA
esc 1/20 (dimensões em cm)

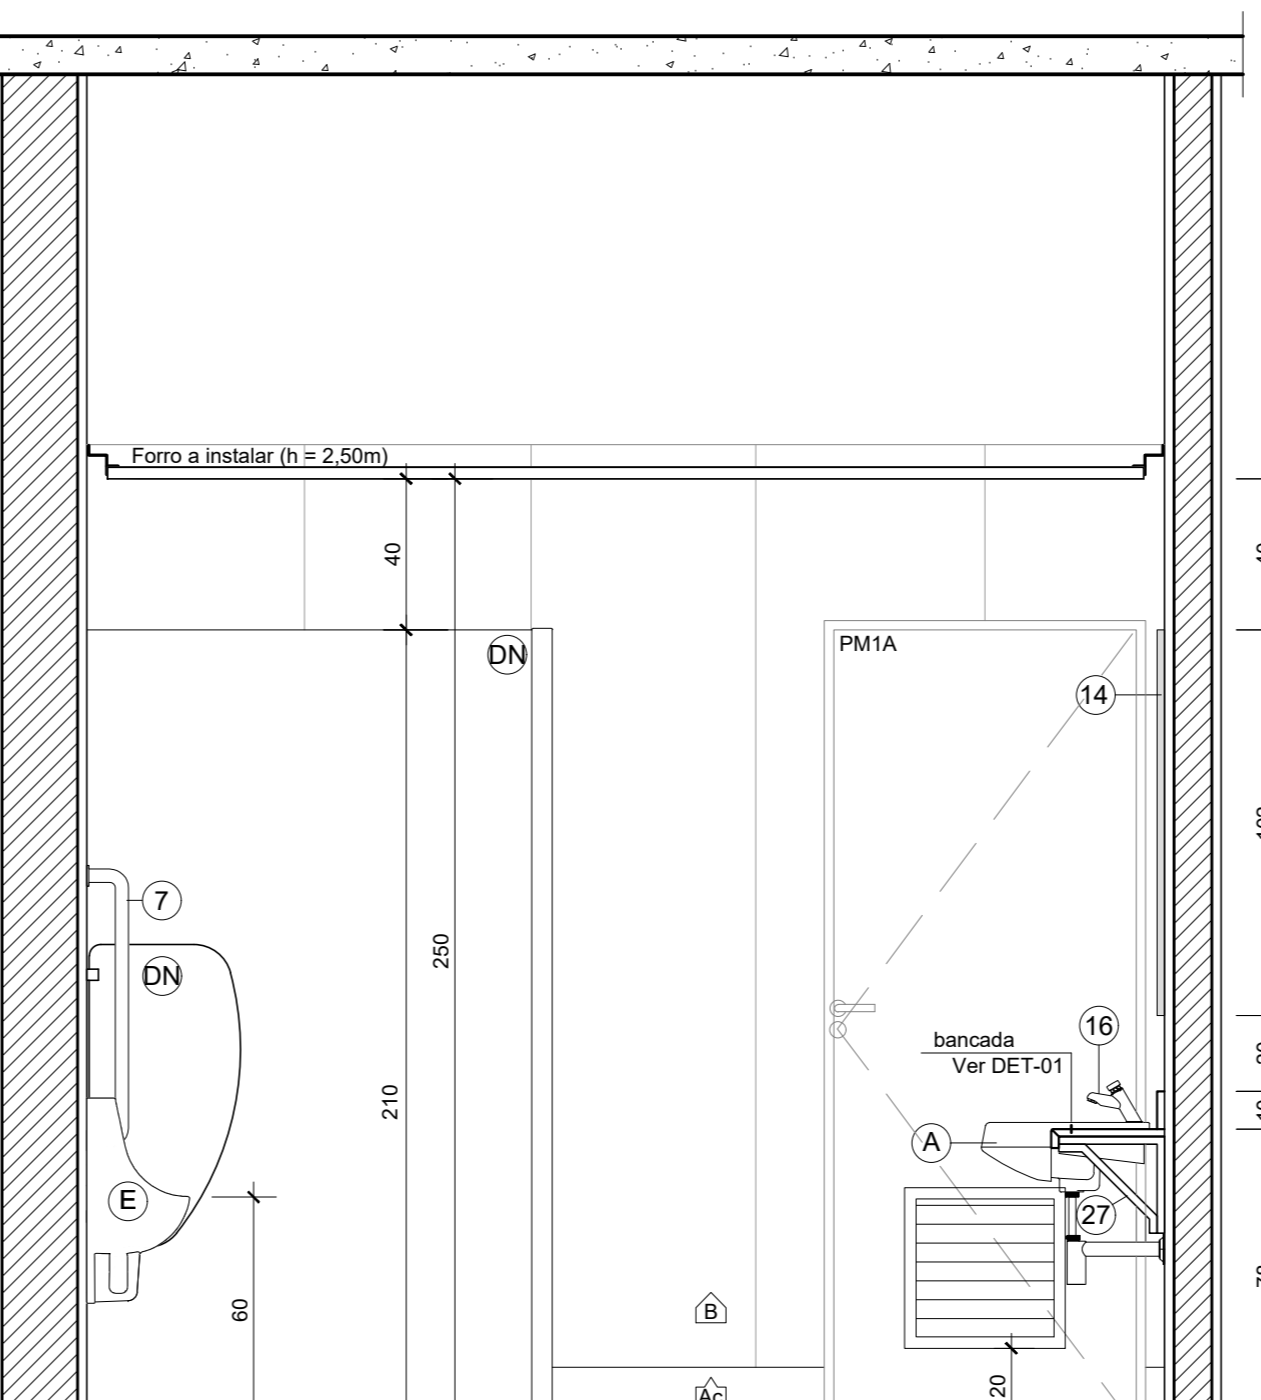

SANITÁRIOS COLETIVO 02 - PAV. SUPERIOR e PAV. TÉRREO
CORTE CC
esc 1/20 (dimensões em cm)

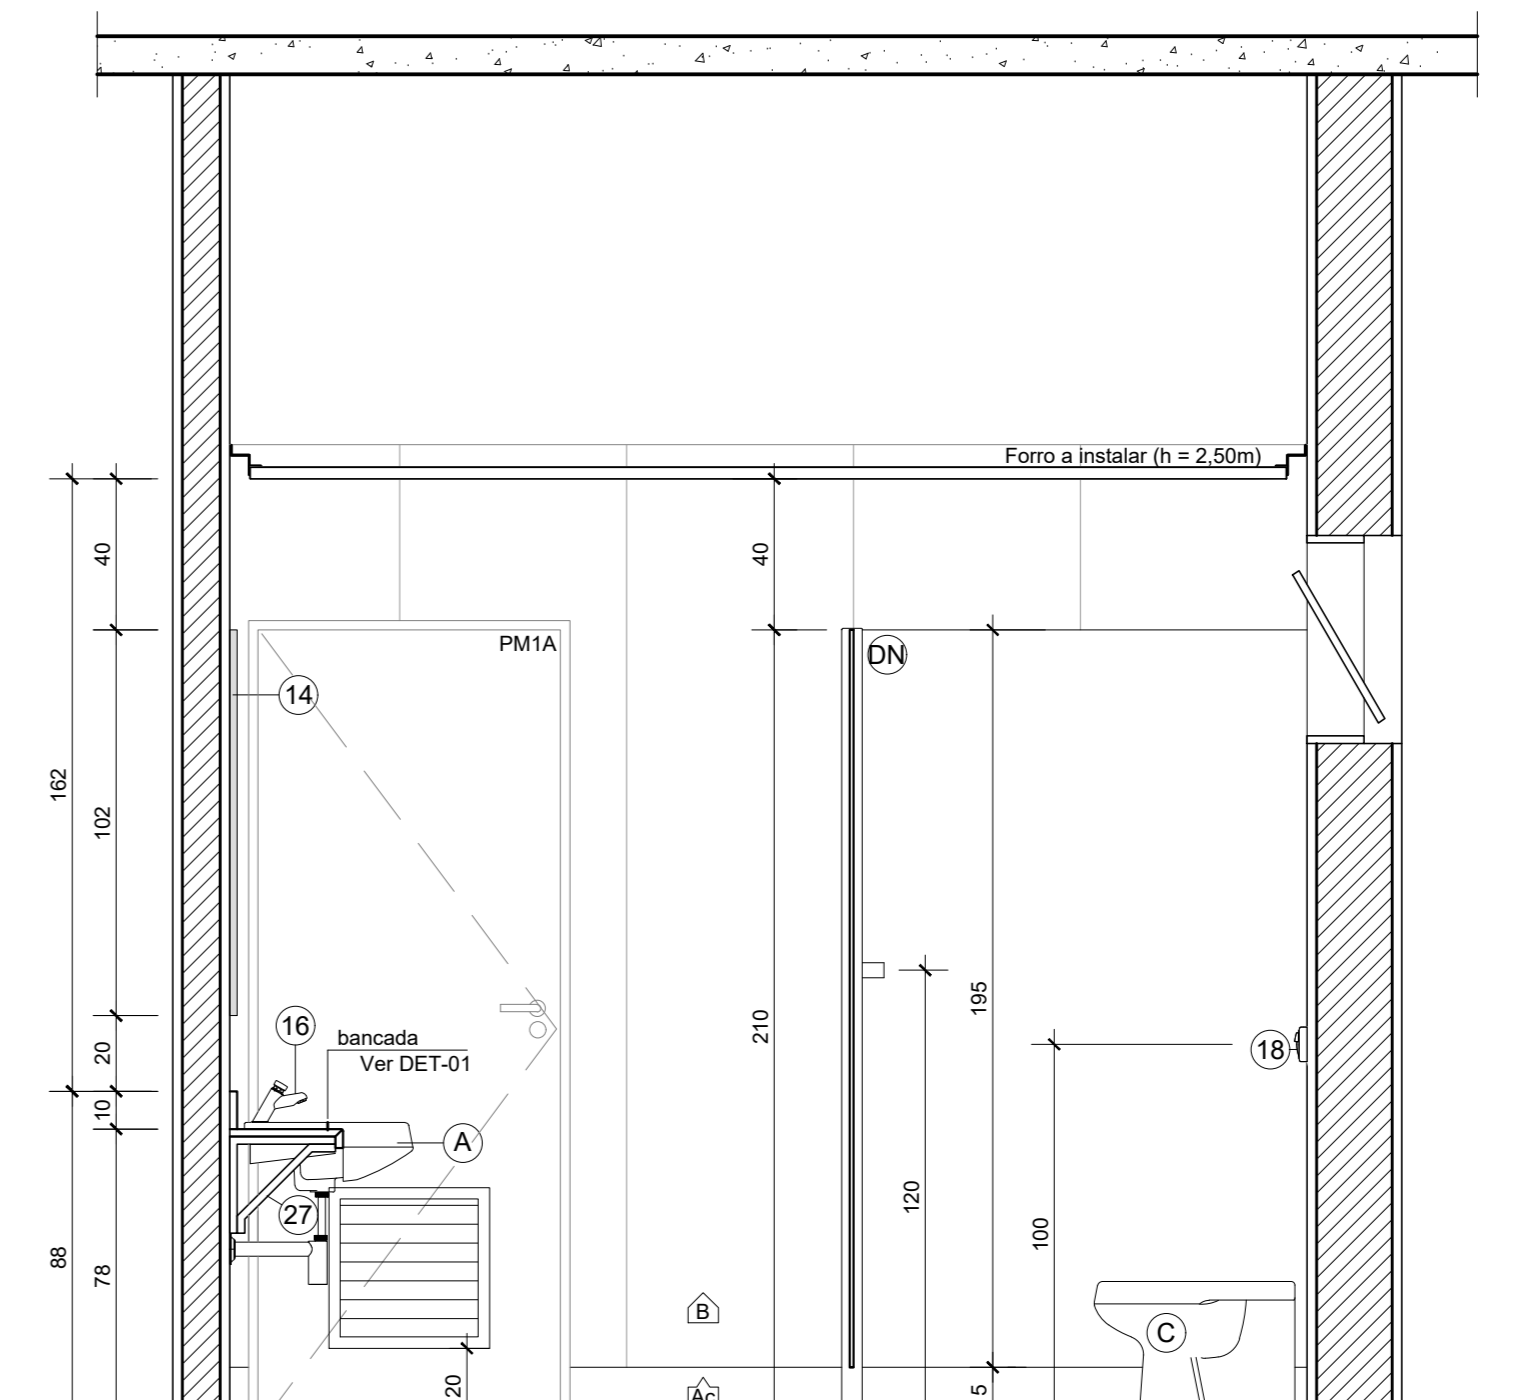

SANITÁRIOS SUL - PAV. SUPERIOR e PAV. TÉRREO
CORTE DD
esc 1/20 (dimensões em cm)

LEGENDA DE ACABAMENTOS

- PISO**
- A Porcelanato**
 - Ac: cor cinza claro, acabamento natural, dimensões 60x60cm.
 - Observações:
 - especificações: absorção de água (BAU) ≤ 1; resistência a abrasão profunda (m²) = 140
 - espessura de assentamento: argamassa especial;
 - espessura do revestimento: revestimento cerâmico (porcelanato, mármore e granito). Cor a ser definida pela FISCALIZAÇÃO. Largura das juntas: 1,5mm.
 - B Revestimento Multicamadas (Revestimento de Alto Desempenho - RAD)**
 - Incluir prisma de sinalização;
 - Incluir adesivo para aplicação de peças decorativas por grout com 10 cm de largura;
 - Nas vagas destinadas a pessoas com deficiência (PcD) e a áreas serão pintadas pictogramas com desenho e medidas padronizadas pela NBR 9050-2015, sob orientação e aprovação da FISCALIZAÇÃO.
 - C Piso vinílico autportante (50x50cm)**
 - na cor cinza, espessura mínima 4,0mm, em placas autportantes, uso comercial.
 - Observações:
 - * Adesivo de laca permanente ou pega permanente
- SOLEIRA**
- A Soleira em granito**
 - acabamento pedrão, espessura 2cm e largura conforme as paredes.
- PAREDE**
- A Pastilha de porcelana interna**
 - Ac: Pastilha de porcelana, cor bege, dimensões 5x5cm, produto tratado em 30.65x30.65cm;
 - Ac: Cerâmica, cor branco, tamanho 30x30cm.
 - B Laminado melamínico**
 - cor Branco, acabamento texturizado, espessura mínima 1,2mm.
 - Observações:
 - * Será aplicado nas paredes em faixas verticais com largura aproximada de 60cm. A pagnação e largura das placas dos laminados serão estabelecidas posteriormente, conforme as dimensões das paredes.
- RODAPÊ**
- A Porcelanato**
 - Ac: rodapê de porcelanato, cor cinza escuro, acabamento natural, tamanho 15x60cm com sulco em base rebaix.
 - Ac: rodapê de porcelanato, cor cinza claro, acabamento natural, tamanho 15x60cm com sulco em base rebaix.
- TETO**
- A Forro em placas de gesso acartonado**
 - com pintura em tinta acrílica, cor branco neve, com lã mineral pré-pintada em todo o perímetro.
- DIVISÓRIAS**
- DN** Divisória em TS
 - Acabamento em laminado melamínico, cor branco, espessura 10mm.
 - Assessorios, placas, fechaduras, puxadores, conexões e elementos de fixação no mesmo sistema do modelo da divisória.

- LOUÇAS DE SANITÁRIOS**
- A** Lavatório de semi-encaixe
 - Em inox, cor Branco.
 - Inclui: válvula de aço inox e polipropileno, Ø 50mm, diâmetro saída esbo: Ø30mm; e esbo regulável de 1 x 1 1/2", tempo inferior.
 - B** Lavatório com coluna suspensa
 - Em inox, cor Branco.
 - Inclui: Válvula de aço inox e polipropileno, Ø 50mm, diâmetro saída esbo: Ø30mm; e esbo regulável de 1 x 1 1/2", tempo inferior.
 - C** Bacia sanitária pedrão
 - Em inox, cor Branco.
 - Inclui: assento para bacia sanitária em cor branco, anal de vedação para saída de vaso sanitário; tubo de ligação cromado para bacia sanitária e demais acessórios necessários para instalação.
 - Ca** Bacia sanitária infantil
 - Em inox, cor Branco.
 - Inclui: assento para bacia sanitária infantil em cor branco, anal de vedação para saída de vaso sanitário; tubo de ligação cromado para bacia sanitária infantil e demais acessórios necessários para instalação.
 - D** Bacia sanitária para PCP
 - Em inox, cor Branco, sem abertura frontal.
 - Inclui: assento para bacia sanitária em cor branco, anal de vedação para saída de vaso sanitário; tubo de ligação cromado para bacia sanitária e demais acessórios necessários para instalação.
 - E** Moléto suspenso
 - Em inox, cor Branco.
 - Inclui: esbo integrado; válvula cromada para moléto de fechamento automático; ligação flexível trançado de inox.


- METAS E OUTROS ACESSÓRIOS DE SANITÁRIOS, COPAS E ÁREAS DE SERVIÇO**
- 1** Cabide NECCOM anti-furto acabamento escovado
 - 2** Porta-papel higiênico (equipamento fornecido pelo MPDFT)
 - 3** Porta protetor de assento sanitário (equipamento fornecido pelo MPDFT)
 - 4** Porta sabão líquido (equipamento fornecido pelo MPDFT)
 - 5** Porta papel toalha (equipamento fornecido pelo MPDFT)
 - 6** Porta objetos
 - 7** Acabamento em laminado melamínico, cor branco. No mesmo padrão das divisórias.
 - 8** Campanha de sinalização de emergência
 - 9** Inclui: ambrador visual e sonoro e ponto de acabamento.
 - 10** Banco para banho
 - 11** Alçapão, cor Branco, com sistema de tratamento vertical, tamanho 70x40x50mm.
 - 12** Barra de apoio reta 80cm
 - 13** Barra de apoio curva 70cm
 - 14** Barra de apoio curva 40cm
 - 15** Em alumínio, acabamento pedrão, diâmetro 31,75mm, tamanho 80cm.
 - 16** Barra de apoio curva 30cm
 - 17** Em alumínio, acabamento pedrão, diâmetro 31,75mm, tamanho 40cm.
 - 18** Barra de apoio curva 30cm
 - 19** Em alumínio, acabamento pedrão, diâmetro 31,75mm, tamanho 30cm.
 - 20** Barra de apoio em L, 70x40x50cm
 - 21** Em alumínio, acabamento pedrão, diâmetro 31,75mm, tamanho 70x40cm.
 - 22** Espelho cristal
 - 23** Espessura de 4mm, com bordas lapidadas. Fixação com fita dupla face diretamente sobre a parede.
 - 24** Ducha de parede elétrica
 - 25** Cor Branco, com ducha manual instalada a 1,20m do piso acabado.
 - 26** Torneira padrão
 - 27** Acabamento cromado, fechamento automático.
 - 28** Inclui: líquido flexível trançado de aço inox.
 - 29** Torneira com alavanca
 - 30** Acabamento cromado, acabamento por alavanca.
 - 31** Inclui: líquido flexível de malha de aço.
 - 32** Observação: a torneira será aplicada no lavatório.
 - 33** Válvula de descarga
 - 34** Acabamento cromado.
 - 35** Registro de gaveta 3/4"
 - 36** Acabamento de registro de gaveta 1/2" e base de registro de gaveta 1/2", cromados.
 - 37** Registro para chuveiro padrão
 - 38** Acabamento de registro de pressão 1/2" e base de registro de pressão 1/2", cromados.
 - 39** Registro para chuveiro PCP
 - 40** Acabamento de registro de pressão 1/2" com mecanismo 1/2 volta e base de registro de pressão 1/2", cromados.
 - 41** Registro de gaveta 1 1/2"
 - 42** Acabamento de registro de gaveta 1 1/2" e base de registro de gaveta 1 1/2", cromados.
 - 43** Tampa de ralo pequeno
 - 44** Cesta quadrada com furo para cesta esfriadas e ralis, dimensões 10x10cm, em aço inox AISI 304.
 - 45** Tampa de ralo grande
 - 46** Cesta quadrada com furo para cesta esfriadas e ralis, dimensões 15x15cm, em aço inox AISI 304.
 - 47** Tampa de ralo cega
 - 48** Quadrado, dimensões 10x10cm, em aço inox, em aço inox AISI 304.
 - 49** Trocador de fraldas vertical
 - 50** Retard. Dimensões: 50cm x 60cm x 10cm.
 - 51** Trocador de fraldas horizontal
 - 52** Retard. Dimensões: 85cm x 55cm x 10cm.
 - 53** Torneira de parede
 - 54** Metálica, acabamento cromado, com anjador.
 - 55** Mão-francesa 20x25cm
 - 56** Metálica, rebatida, acabamento em pintura esmalte, suporte mínimo de 150kg.
 - 57** Sob orientação da Fiscalização poderão ser utilizadas cantoneiras metálicas em substituição ou adicionalmente às mãos-francesas.
 - 58** Mão-francesa 25x30cm
 - 59** Metálica, rebatida, acabamento em pintura esmalte, suporte mínimo de 220kg.
 - 60** Sob orientação da Fiscalização poderão ser utilizadas cantoneiras metálicas em substituição ou adicionalmente às mãos-francesas.
 - 61** Tanque
 - 62** Em inox, cor Branco, 40 litros, com colado.
 - 63** Inclui: Válvula de aço inox e polipropileno, Ø 77mm, diâmetro saída esbo DN 40 (1 1/2"); Sifão de 1 1/2" x 1 1/2", Tampa localizada na parte inferior, altura regulável.
 - 64** Caba de cozinha
 - 65** Caba de aço inox AISI 304, acabamento anodizado, fabricado em sistema monobloc (sem solda), dimensões 34x56x17cm.
 - 66** Inclui: válvulas de aço inox e polipropileno, Ø 13mm, diâmetro saída esbo DN 40 (1 1/2"); Sifão de 1 1/2" x 1 1/2", Tampa localizada na parte inferior, altura regulável.
 - 67** Torneira para cozinha
 - 68** Torneira para cozinha de mesa, bica móvel com anjador, acabamento cromado.
 - 69** Inclui: líquido flexível de malha de aço 500mm e demais acessórios necessários para instalação.
 - 70** Tampa de ralo linear
 - 71** Em alumínio, com grelha, dimensões 85cm x 04cm.

- ESQUADRIAS**
- PORTAS EM MADEIRA**
- PM1** 0,85 x 2,10 m
 - PM1A** 0,85 x 2,10 m com guilha de 425x425 mm.
 - PM1B** 0,85 x 2,10 m com guilha de 425x425 mm, sem moquete, com barra de apoio de 40 cm e controle digital de acesso.
 - PM2** 0,85 x 2,10 m com guilha de 425x425 mm e barra de apoio de 40 cm.
- PORTAS DE BOX EM TS**
- PN1** 0,70 x 1,90 m - 1 folha em laminado melamínico, cor branco. Fechadura, puxadores e elementos de fixação no modelo da divisória.
 - PN2** 0,85 x 1,90 m - 1 folha em laminado melamínico, cor branco. Fechadura, puxadores e elementos de fixação no modelo da divisória.


- NOTAS IMPORTANTES**
1. Dimensões em centímetros, exceto onde indicado de outra forma.
 2. Todas as medidas deverão ser verificadas na obra, antes do início da execução dos serviços.
 3. O posicionamento e altura de instalação dos acessórios devem seguir as orientações deste projeto e do Caderno de Encargos, as exigências da NBR 9050/2015 e as instruções da fiscalização.

MINISTÉRIO PÚBLICO DO DISTRITO FEDERAL E TERRITÓRIOS
SECRETARIA DE PROJETOS E OBRAS


Promotoria de Justiça do Paraná
ADEQUAÇÕES DE ACESSIBILIDADE - ÁREA INTERNA
PROJETO EXECUTIVO DE ARQUITETURA
Térreo e Pav. Superior - Sanitários Coletivos 02
ARQ 06/08

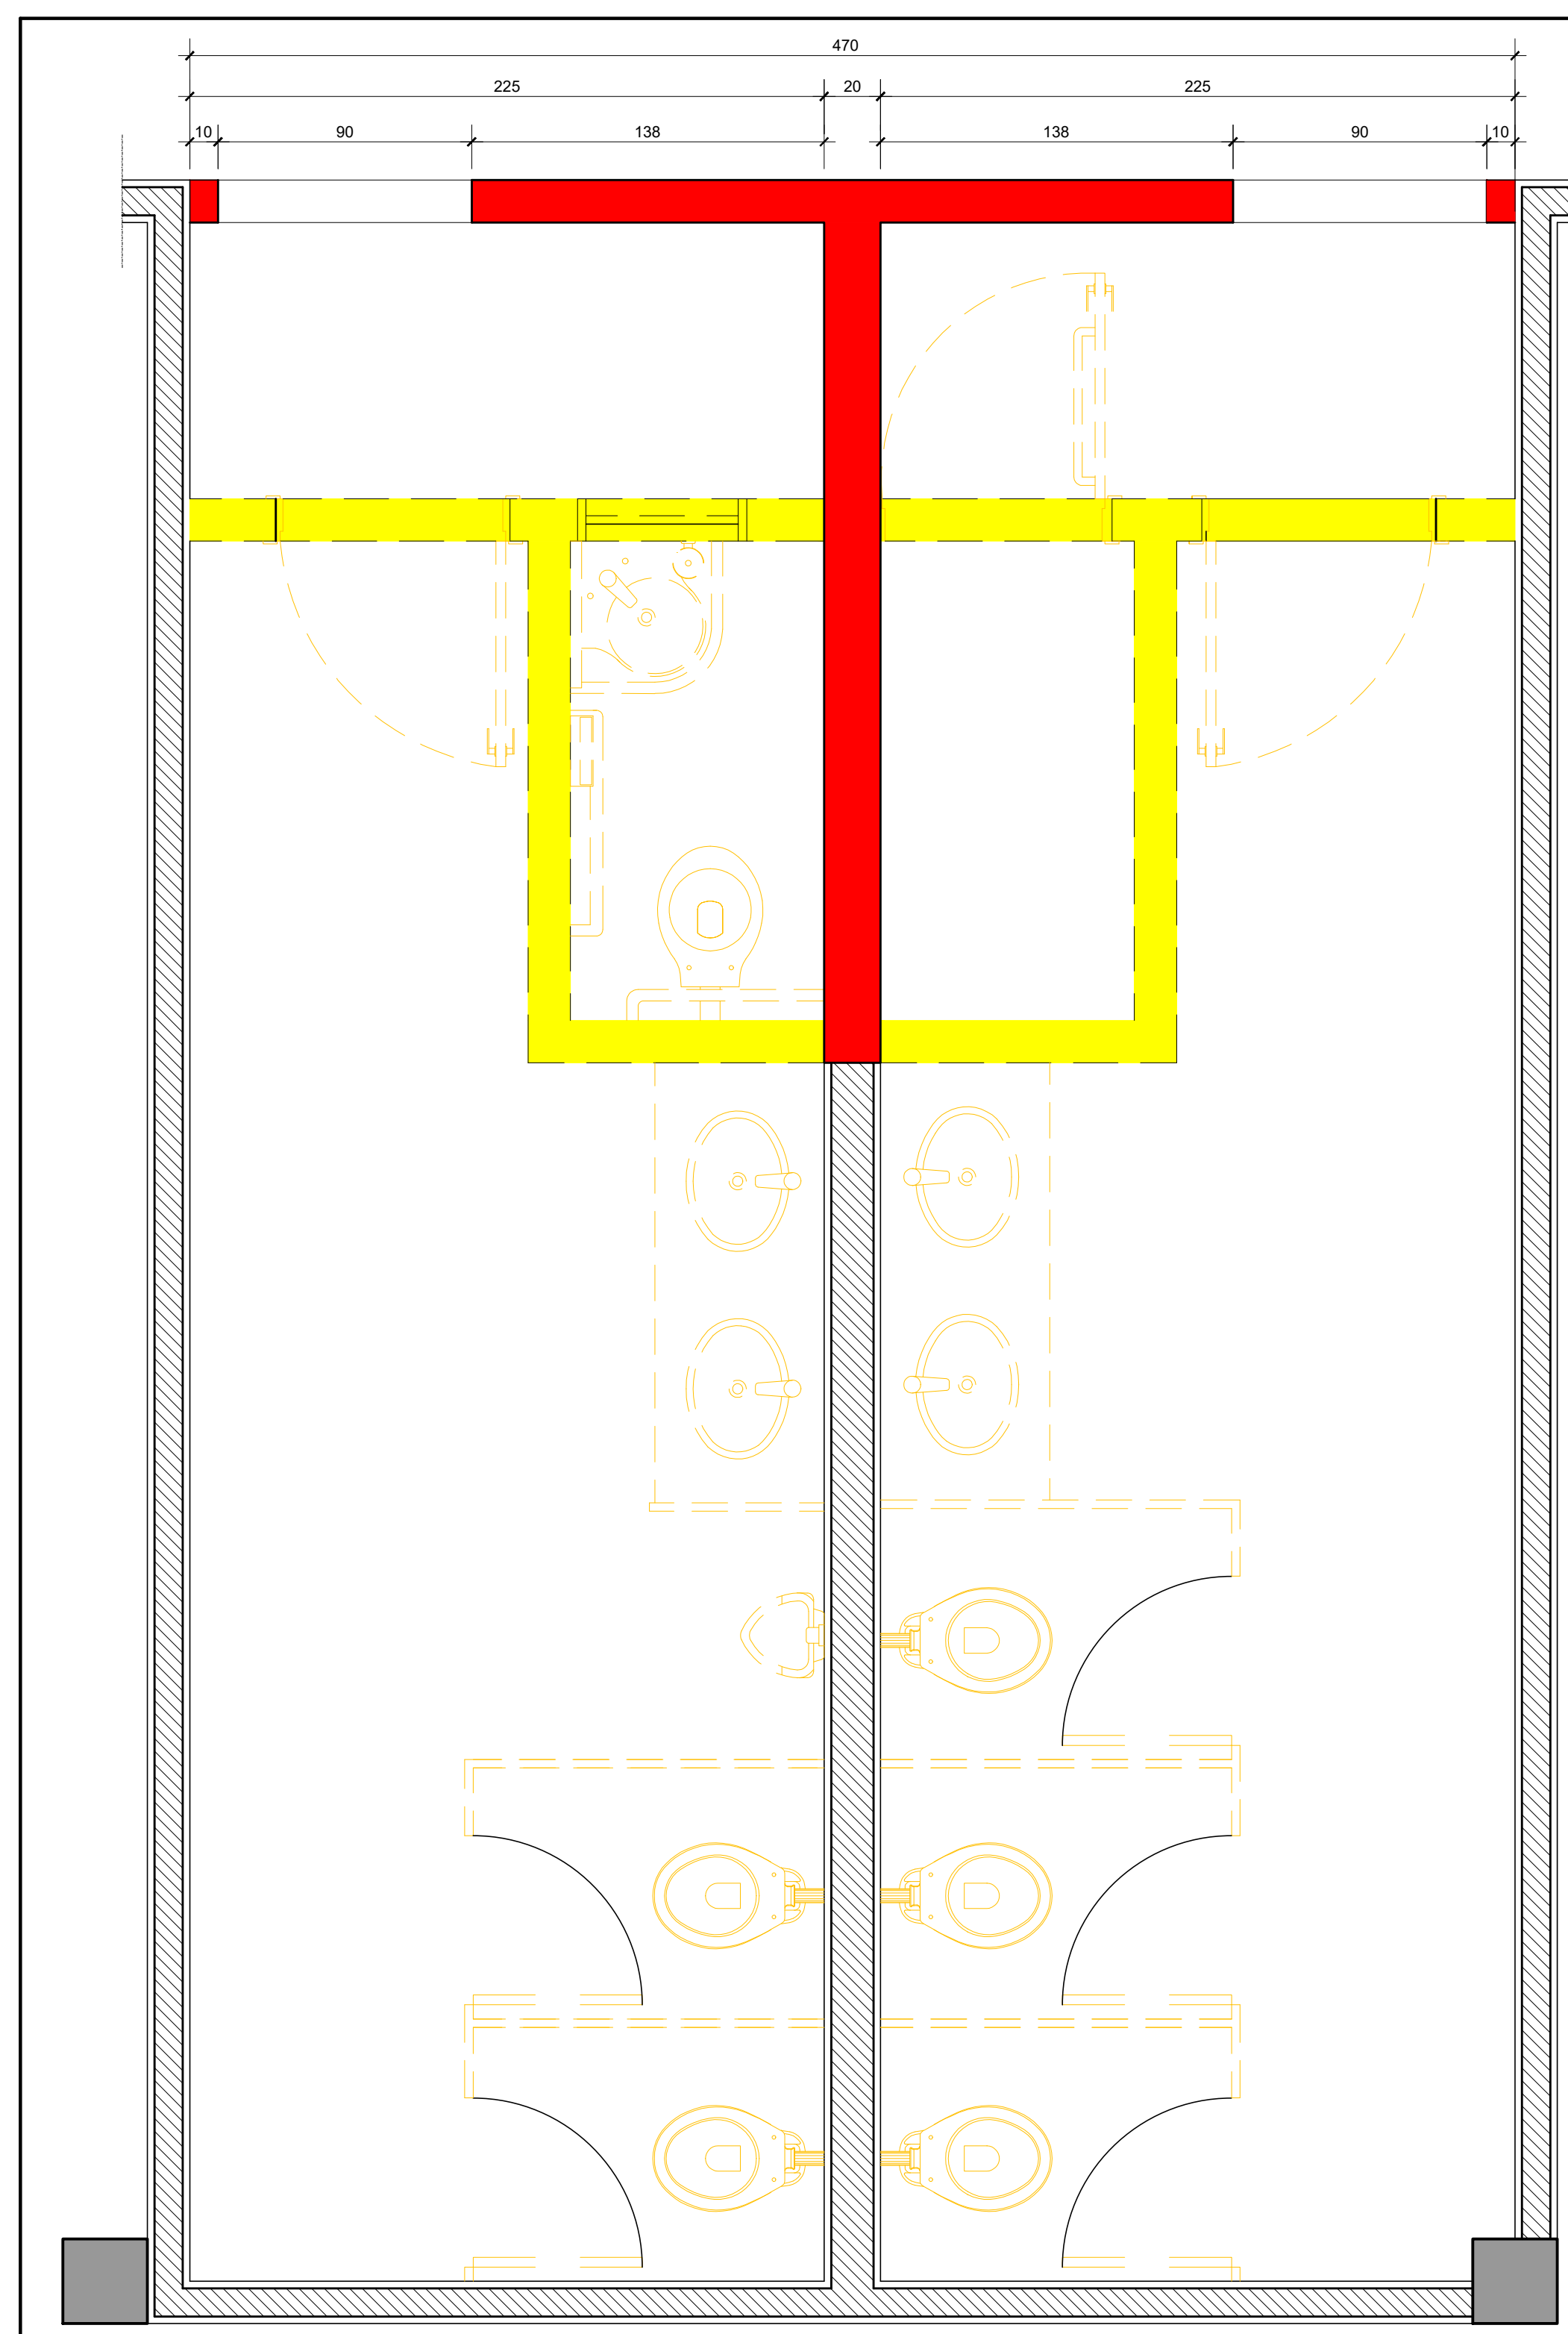

VESTIÁRIO SERVIDORES MASCULINO E FEMININO - SUBSOLO
PLANTA BAIXA - DEMOLIR/CONSTRUIR
esc: 1/20 (dimensões em cm)

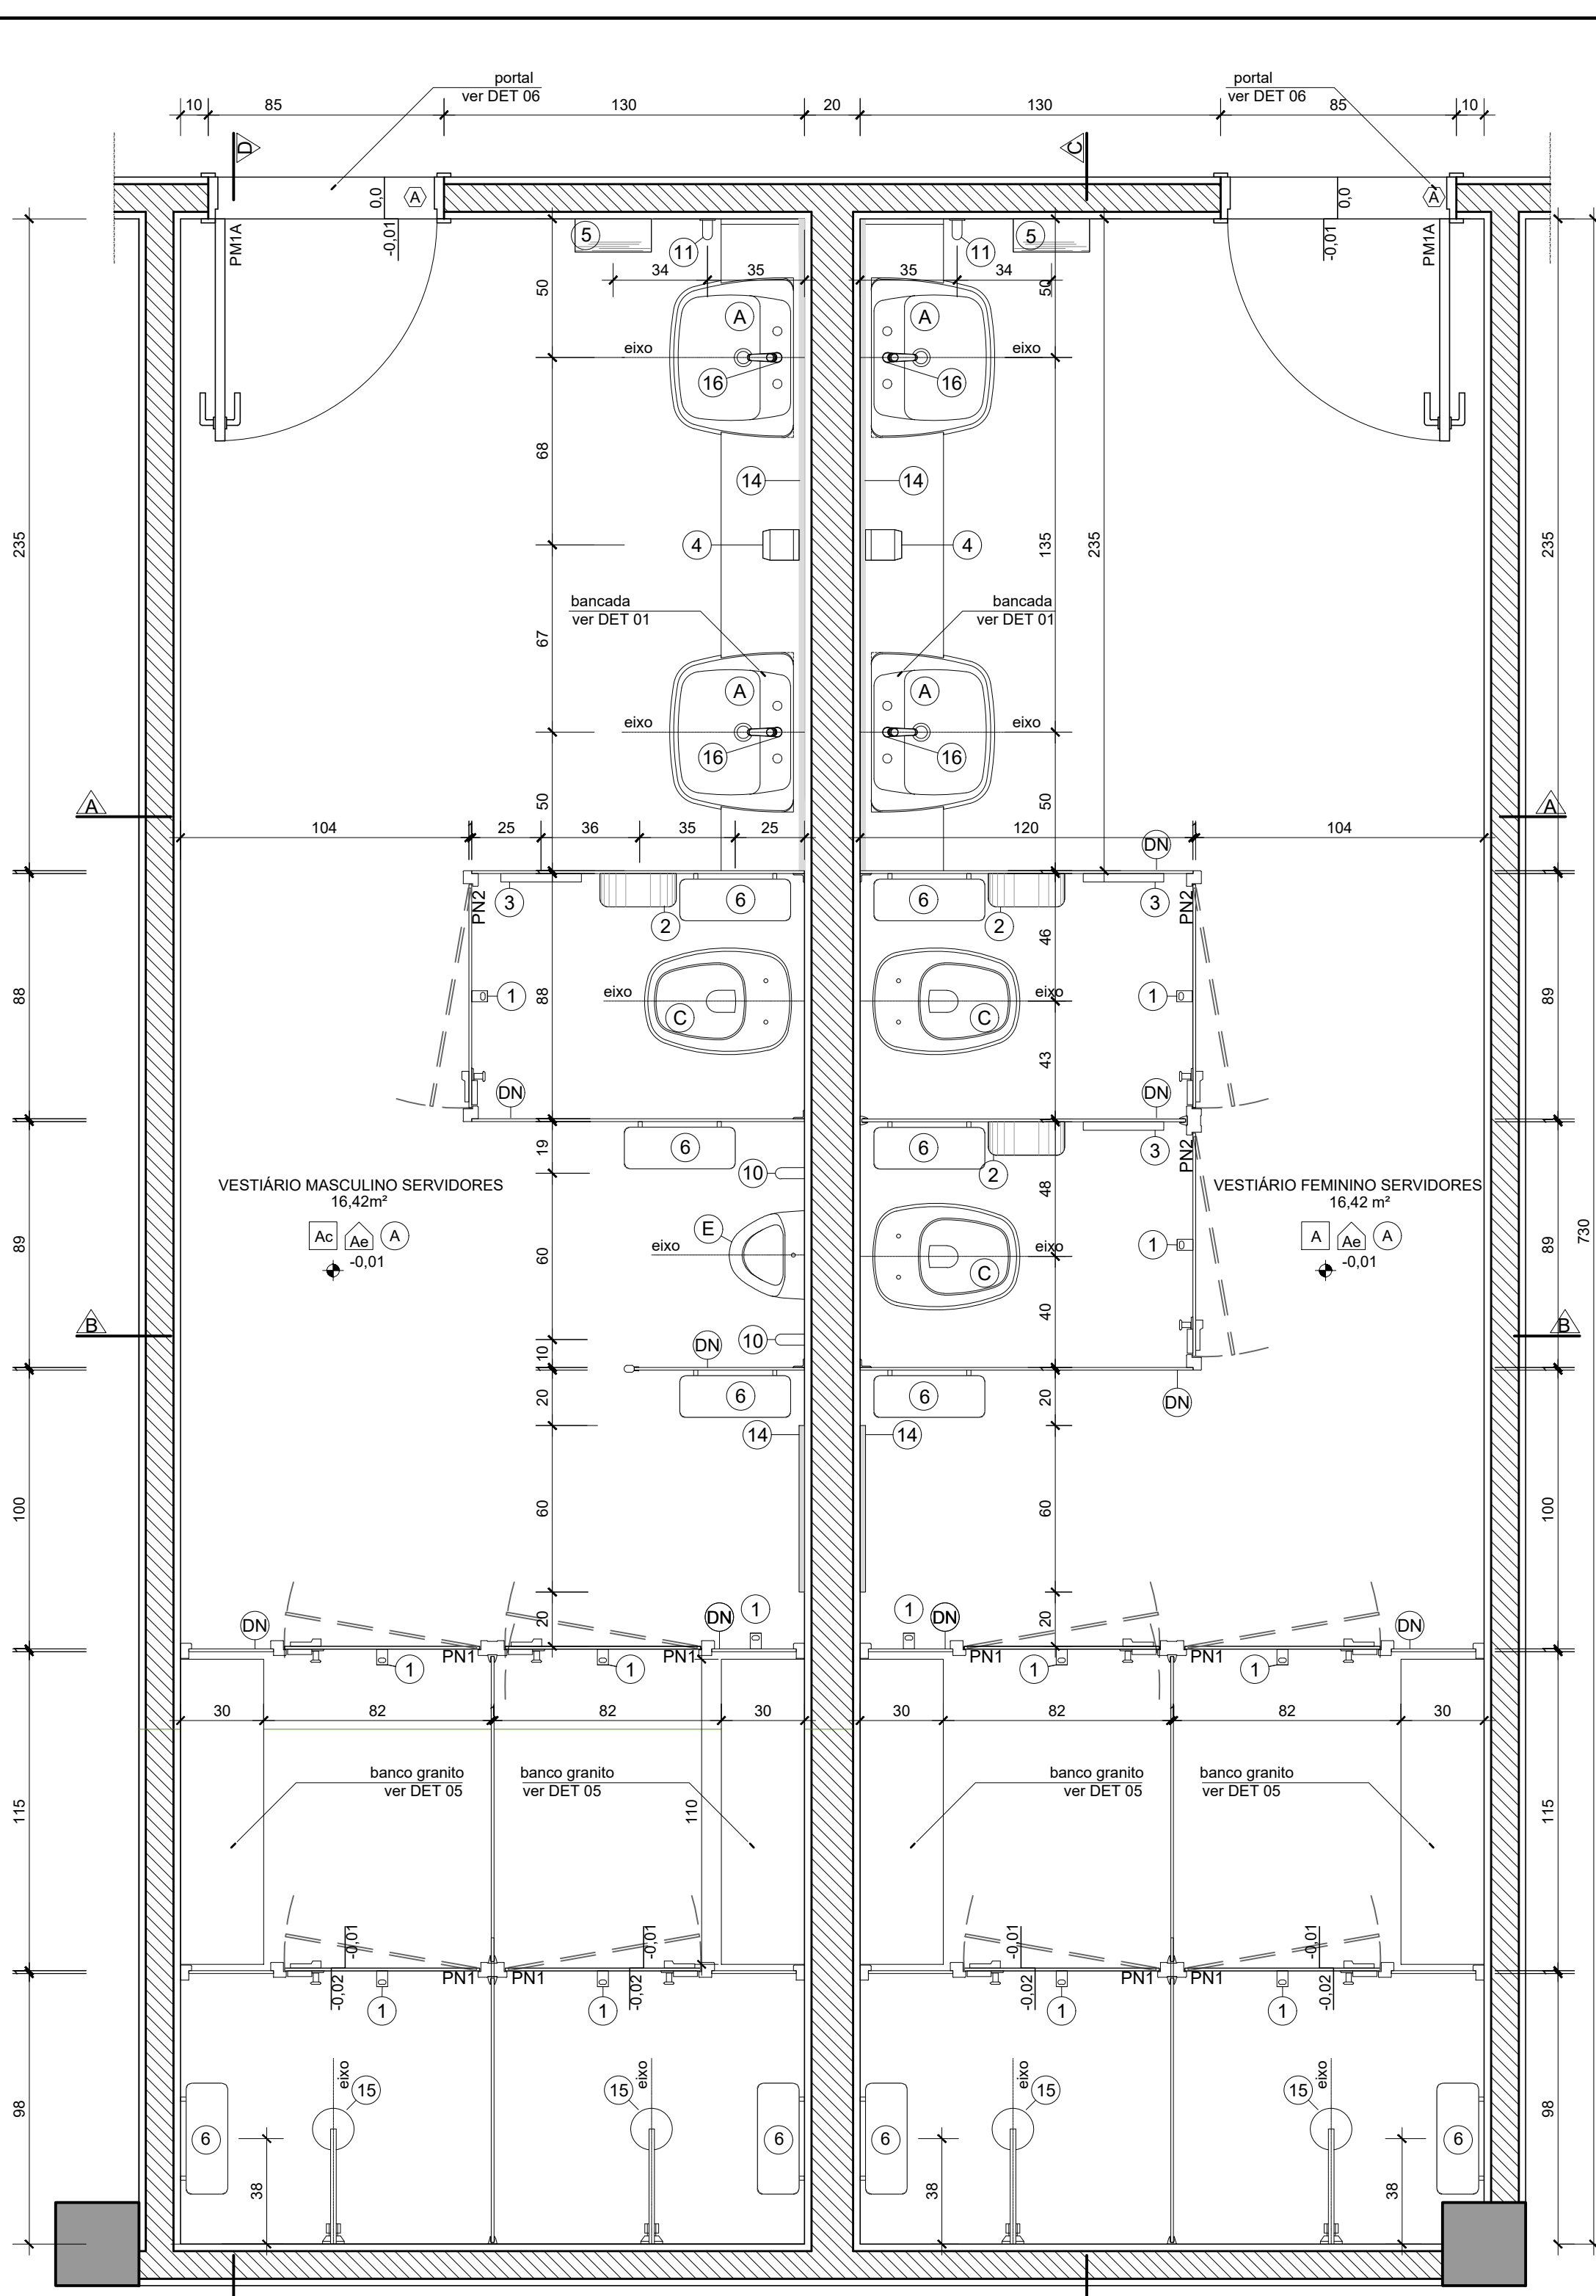

VESTIÁRIO SERVIDORES MASCULINO E FEMININO - SUBSOLO
PLANTA BAIXA
esc: 1/20 (dimensões em cm)

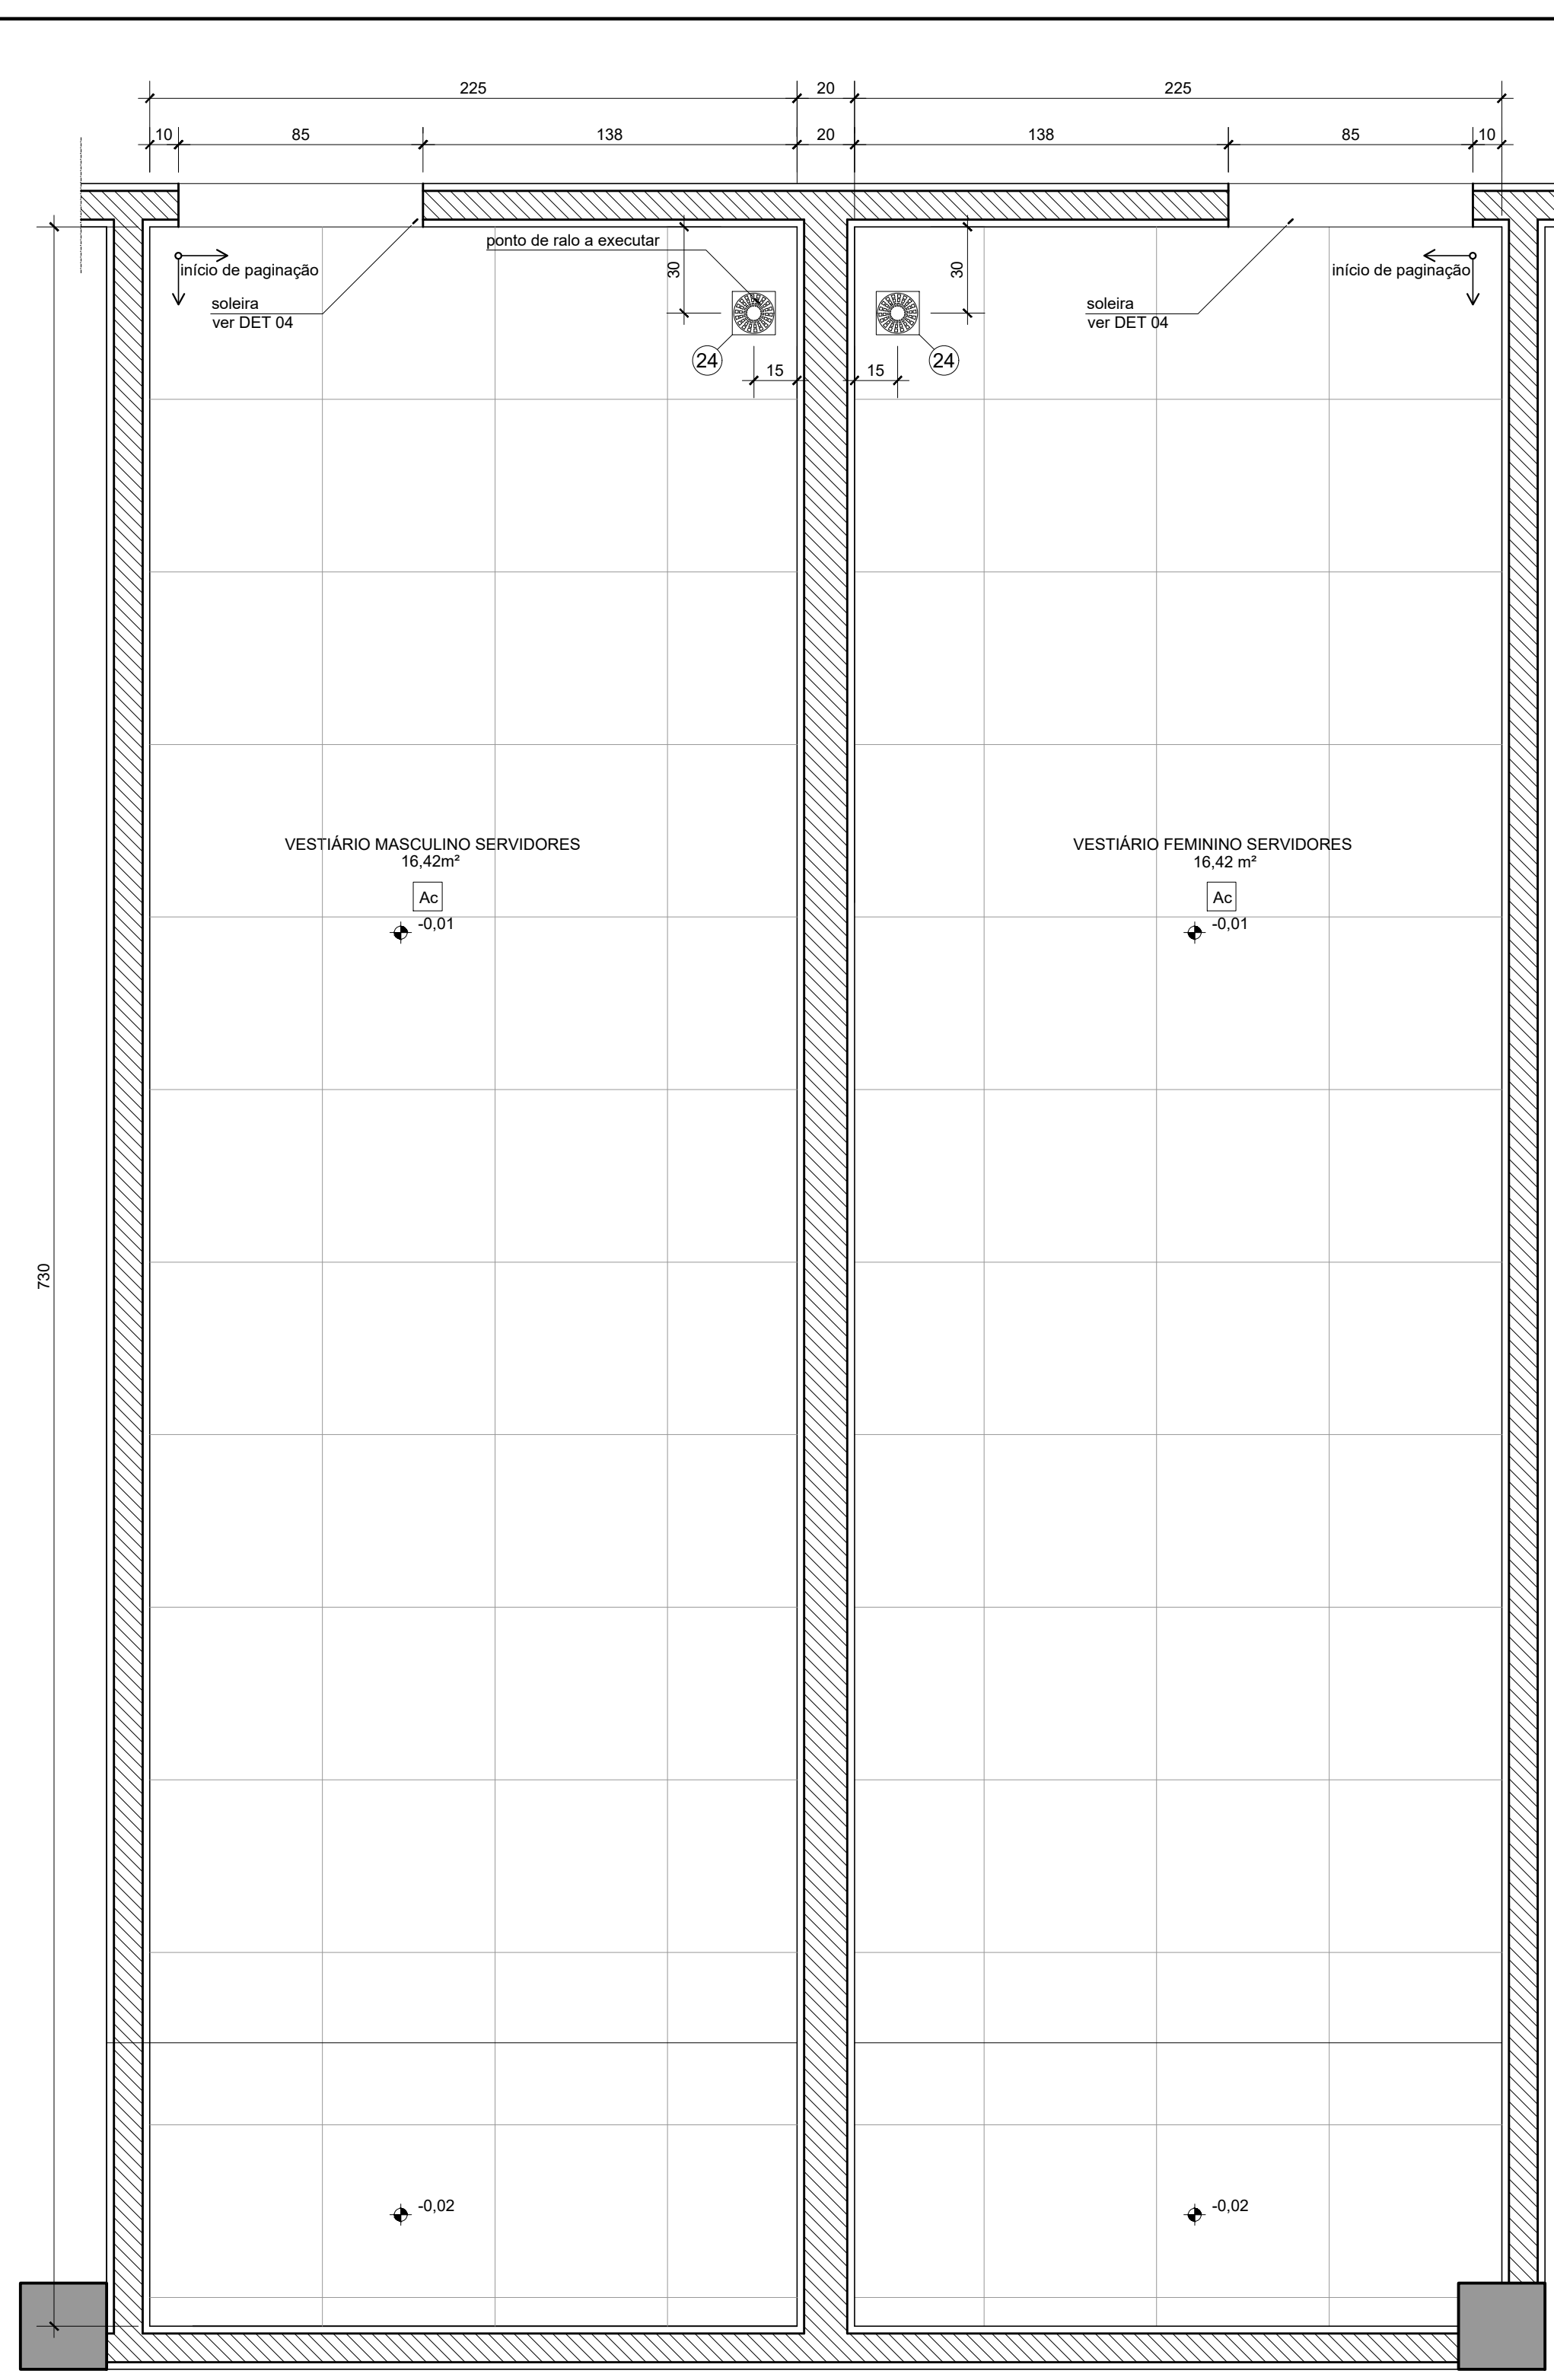

VESTIÁRIO SERVIDORES MASCULINO E FEMININO - SUBSOLO
PLANTA DE PISO
esc: 1/20 (dimensões em cm)

- DEMOLIR / CONSTRUIR**
- SUBSTITUIÇÃO DAS LUMINÁRIAS, METAS, ACESSÓRIOS E BANCADAS;
 - SUBSTITUIÇÃO DOS REVESTIMENTOS DE PISO E PAREDES;
 - SUBSTITUIÇÃO DAS PORTAS;
 - REMOÇÃO E REPOSIÇÃO DE PAREDES;
 - INCLUSÃO DE NOVOS PONTOS ELÉTRICOS;
 - REPOSIÇÃO DE PONTOS HIDROSANITÁRIOS.
- LEGENDA DE ACABAMENTOS**
- A DEMOLIR
 - A REMOVER
 - A CONSTRUIR

LEGENDA DE ACABAMENTOS

PISO

A Porcelanato
* Ac: cor cinza, acabamento natural, dimensões 60x60cm.
Observações:
- especificações: Abertura de água (AA) = Ø 1, resiliência à abrasão profunda (RPF) = 140
- argamassa de assentamento: argamassa especial.
- Espessura de revestimento: revestimento cerâmico (granulado, mínimo e granito), Cor a ser definida pela FISCALIZAÇÃO. Largura de juntas: 1,5mm.

B Revestimento Multimarcas (Revestimento de Alto Desempenho - RAD)
Observações:
- Tomada única de acabamento.
- As juntas para demarcação de vigas deverão ser praticadas com 10 cm de largura.
- Não usar pedras e peças com reflexos (PDR) e peças com pedras programadas com desenho e medidas padronizadas pela NBR 9650/04, após aprovação e aprovação da FISCALIZAÇÃO.

C Piso vinílico autoperante (50x50cm)
* Ac: cor cinza, espessura mínima 2,5mm, em placas autoperantes, uso comercial.
Observações:
* Adesivo de latic permanentemente ou pega permanente.

SOLEIRA

A Soleira em granito
- acabamento polido, espessura 20mm e largura conforme as paredes.

PAREDE

A Pedra de portelana interna
* Ac: Pedra de portelana, cor bege, dimensões 15x20cm, produto fabricado em 30.65x30.65cm.
* Ac: Cor cinza, cor branco, tamanho 30x60cm.

B Laminado melamínico
* cor Branco, acabamento texturizado, espessura mínima 1,3mm.
Observações:
* Será aplicado nas paredes em bancas verticais com largura aproximada de 60cm. A paginação e largura das placas dos laminados serão estabelecidas previamente, conforme as dimensões das paredes.

RODAPE

A Porcelanato
* Ac: cor cinza, acabamento natural, tamanho 15x60cm com sulco em baixo relevo.
* Ac: cor cinza, acabamento natural, tamanho 15x60cm com sulco em baixo relevo.
* Ac: cor cinza, acabamento natural, tamanho 15x60cm com sulco em baixo relevo.

TETO

A Forro em placas de gesso acartonado
* com pintura em duas vezes, cor branco leste, com sabia metálica pré-pintada em todo o perímetro.

DIVISÓRIAS

TS Divisória em TS
Acabamento em laminado melamínico, cor branco, espessura 15mm.
Acessórios, placas, fechaduras, puxadores, corrimões e elementos de fixação no mesmo sistema do modelo da divisória.

LOUÇAS DE SANITÁRIOS

A Lavatório de semi-encaxe
Em inox, cor Branco.
Inclui: válvula de aço inox e polipropileno, Ø 55mm, diâmetro saída sifão Ø30mm, e sifão regular de 1 x 1 1/2", tempo inferior.

B Lavatório com coluna suspensa
Em inox, cor Branco.
Inclui: Válvula de aço inox e polipropileno, Ø 55mm, diâmetro saída sifão Ø30mm, e sifão regular de 1 x 1 1/2", tempo inferior.

C Bacia sanitária padrão
Em inox, cor Branco.
Inclui: assento para bacia sanitária na cor branco, anel de vedação para saída de vaso sanitário; tubo de ligação cromado para bacia sanitária e demais acessórios necessários para instalação.

D Bacia sanitária infantil
Em inox, cor Branco.
Inclui: assento para bacia sanitária infantil em cor branco, anel de vedação para saída de vaso sanitário; tubo de ligação cromado para bacia sanitária infantil e demais acessórios necessários para instalação.

E Bacia sanitária para PCD
Em inox, cor Branco, sem anel de vedação frontal.
Inclui: assento para bacia sanitária em cor branca, anel de vedação para saída de vaso sanitário; tubo de ligação cromado para bacia sanitária e demais acessórios necessários para instalação.

F Mictório suspenso
Em inox, cor Branco.
Inclui: sifão integrado; válvula cromada para mictório de fechamento automático; ligação flexível trançado de inox.

METAS E OUTROS ACESSÓRIOS DE SANITÁRIOS, COPAS E ÁREAS DE SERVIÇO

1 Cabidei NECCOM anti-furto acabamento esmaltado

2 Porta-papel higiênico (equipamento fornecido pelo MPDFT)

3 Porta protetor de assento sanitário (equipamento fornecido pelo MPDFT)

4 Porta sabão líquido (equipamento fornecido pelo MPDFT)

5 Porta papel toalha (equipamento fornecido pelo MPDFT)

6 Porta copos

7 Acabamento em laminado melamínico, cor branco. No mesmo padrão das divisórias.
Campanha de sinalização de emergência.
Inclui: sinalizador visual e sonoro e porta de acionamento.

8 Banco para banho

9 Alçapão
Acabado, cor Branco, com sistema de travamento vertical, tamanho 700x400mm.

10 Barra de apoio reta 80cm
Em alumínio, acabamento polido, diâmetro 31,75mm, tamanho 80cm.

11 Barra de apoio reta 70cm
Em alumínio, acabamento polido, diâmetro 31,75mm, tamanho 70cm.

12 Barra de apoio curva 40cm
Em alumínio, acabamento polido, diâmetro 31,75mm, tamanho 40cm.

13 Barra de apoio curva 30cm
Em alumínio, acabamento polido, diâmetro 31,75mm, tamanho 30cm.

14 Barra de apoio em L 70x80cm
Em alumínio, acabamento polido, diâmetro 31,75mm, tamanho 70x80cm.

15 Espelho oval
Espessura de 6mm, com bordas lapidadas. Fixação com fita dupla face diretamente sobre a parede.

16 Ducha de parede elétrica
Cor Branco, com ducha metálica instalada a 1,20m do piso acabado.

17 Torneira padrão
Acabamento cromado, fechamento automático.
Inclui: ligação flexível trançado de aço inox.

18 Torneira com alavanca
Acabamento cromado, acionamento por alavanca.
Inclui: ligação flexível trançado de aço inox.
Observação: a torneira será instalada no lavatório.

19 Válvula de descarga
Acabamento cromado.

20 Acabamento de registro de gaveta 1/2" e base de registro de gaveta 1/2", cromado.

21 Registro para chuveiro padrão
Acabamento de registro de pressão 1/2" e base de registro de pressão 1/2", cromado.

22 Registro para chuveiro PCD
Acabamento de registro de pressão 1/2" com recarregamento 1/2" e base de registro de pressão 1/2", cromado.

23 Registro de gaveta 1 1/2"
Acabamento de registro de pressão 1 1/2" e base de registro de gaveta 1 1/2", cromado.

24 Tampa de ralo pequena
Com acabamento em inox para casa de banho e ralo, dimensões 10x10cm, em aço inox AISI 304.

25 Tampa de ralo grande
Com acabamento em inox para casa de banho e ralo, dimensões 15x15cm, em aço inox AISI 304.

26 Trocador de roupa vertical
Rótulo, dimensões 15x15cm, em aço inox AISI 304.

27 Trocador de roupa horizontal
Rótulo, dimensões 30x15cm, em aço inox AISI 304.

28 Torneira de banheiro
Metálica, acabamento cromado, com anel de vedação.

29 Mão-franquia 20x25cm
Metálica, revestida, acabamento em pintura esmalte, suporte mínimo de 150kg.
São fornecidas 04 (quatro) unidades por unidade construída em substituição ou adicionalmente às mãos-franquias.


30 Mão-franquia 25x30cm
Metálica, revestida, acabamento em pintura esmalte, suporte mínimo de 220kg.
São fornecidas 04 (quatro) unidades por unidade construída em substituição ou adicionalmente às mãos-franquias.

31 Torneira para cozinha
Em inox, cor Branco, 40 litros, com colar.
Inclui: Válvula de aço inox e polipropileno, Ø 17mm, diâmetro saída sifão DN 40 (1 1/2"), Sifão de 1 1/2" x 1 1/2", Tampa localizada na parte inferior, altura regular.


32 Caba para cozinha
Casa de aço inox AISI 304, acabamento esmaltado, fabricado em sistema modular (sem solda), dimensões 34x56x17cm.
Inclui: ligação flexível trançado de aço inox Ø6mm e demais acessórios necessários para instalação.

33 Torneira para cozinha
Torneira para cozinha de mesa, boca móvel com anel de vedação, acabamento cromado.
Inclui: ligação flexível trançado de aço inox Ø6mm e demais acessórios necessários para instalação.


34 Tampa de ralo linear
Em alumínio, cor grão, dimensões 80cm x 40cm.

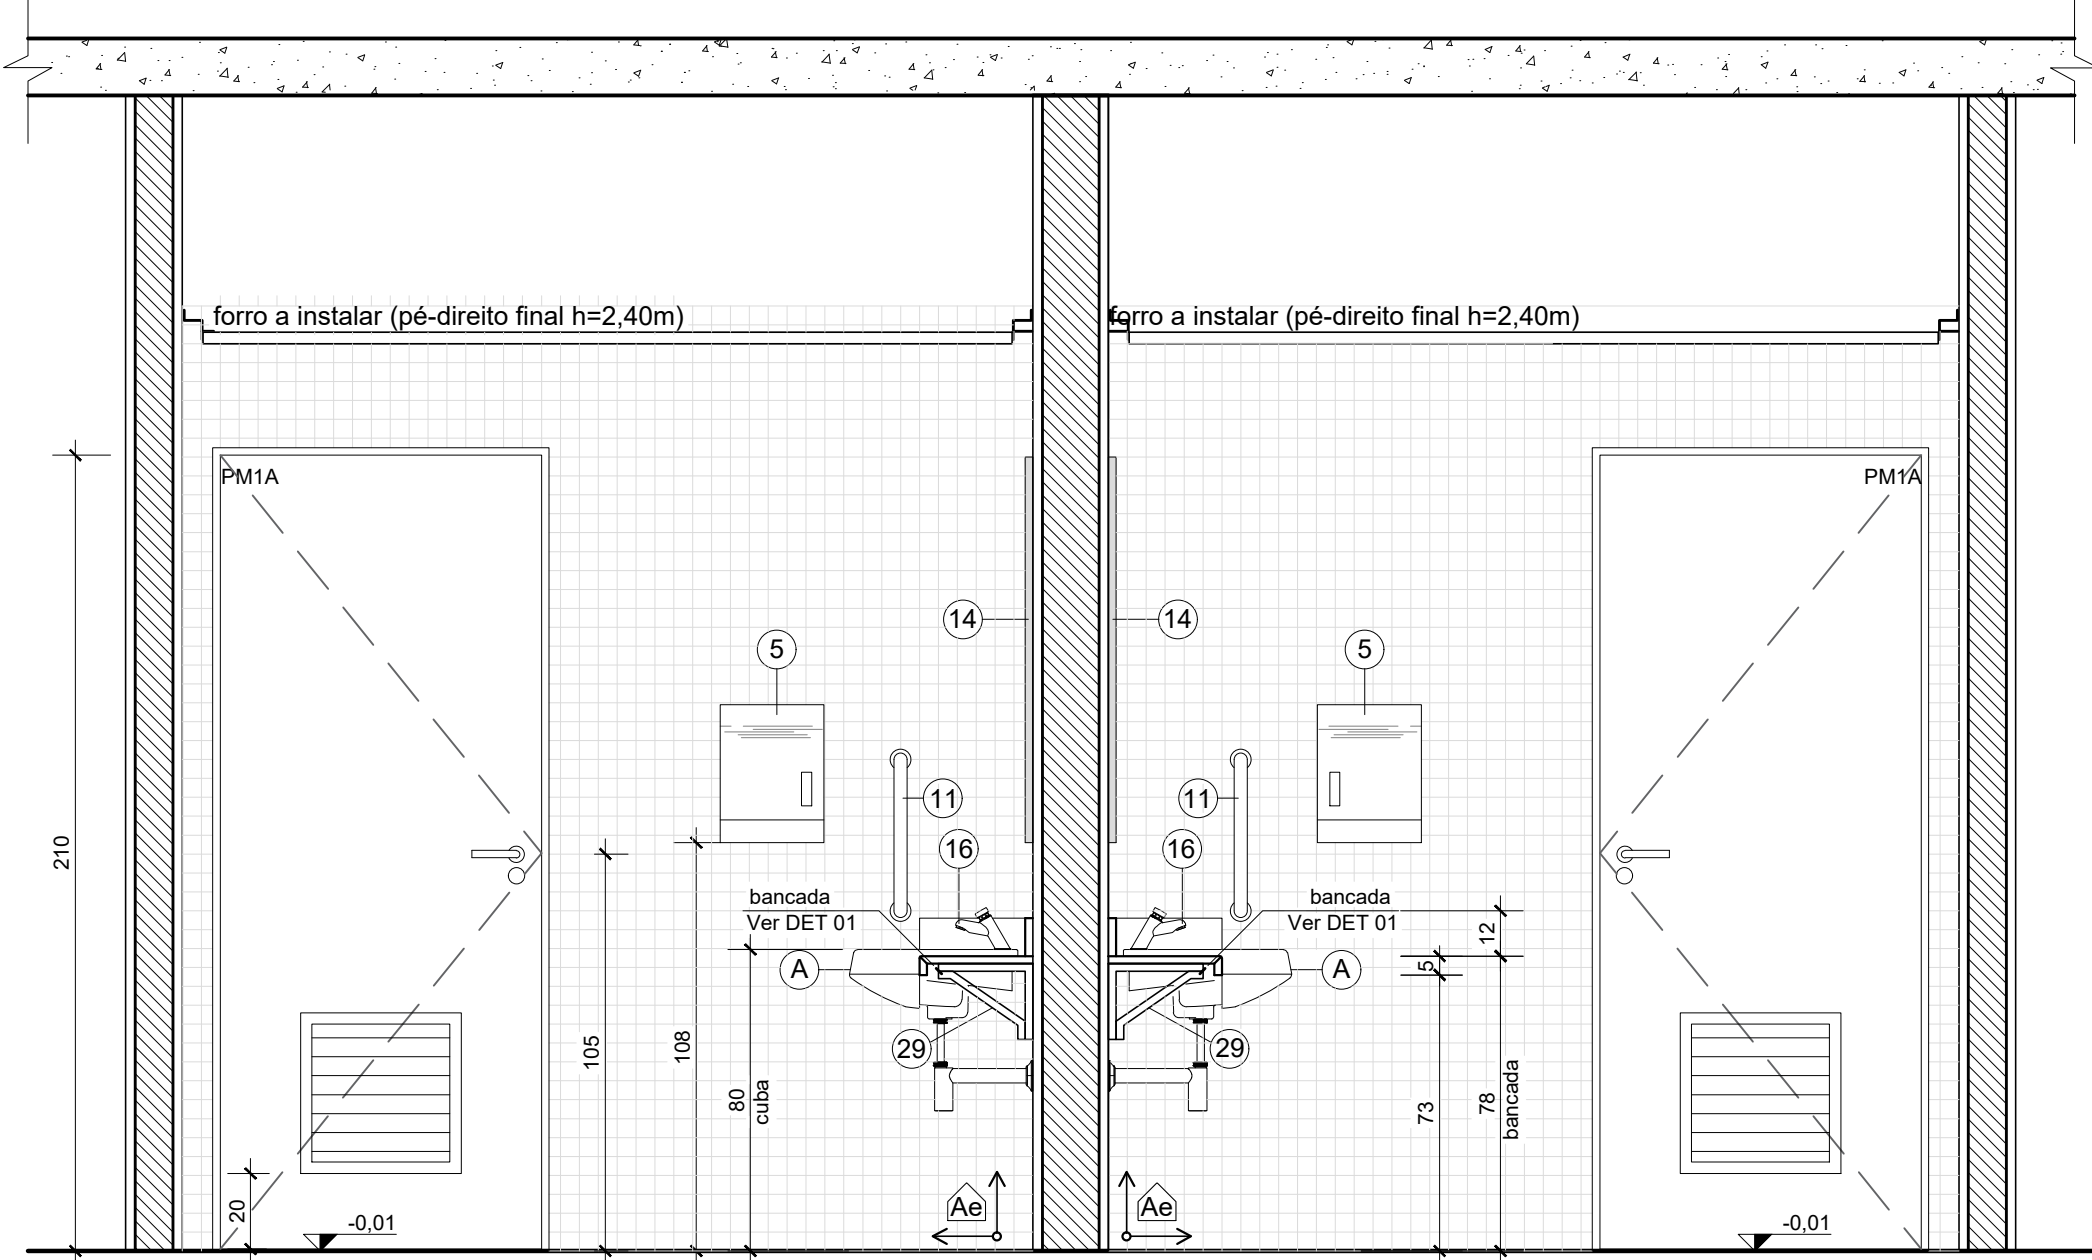


VESTIÁRIO SERVIDORES MASCULINO E FEMININO - SUBSOLO
CORTE AA
esc: 1/20 (dimensões em cm)

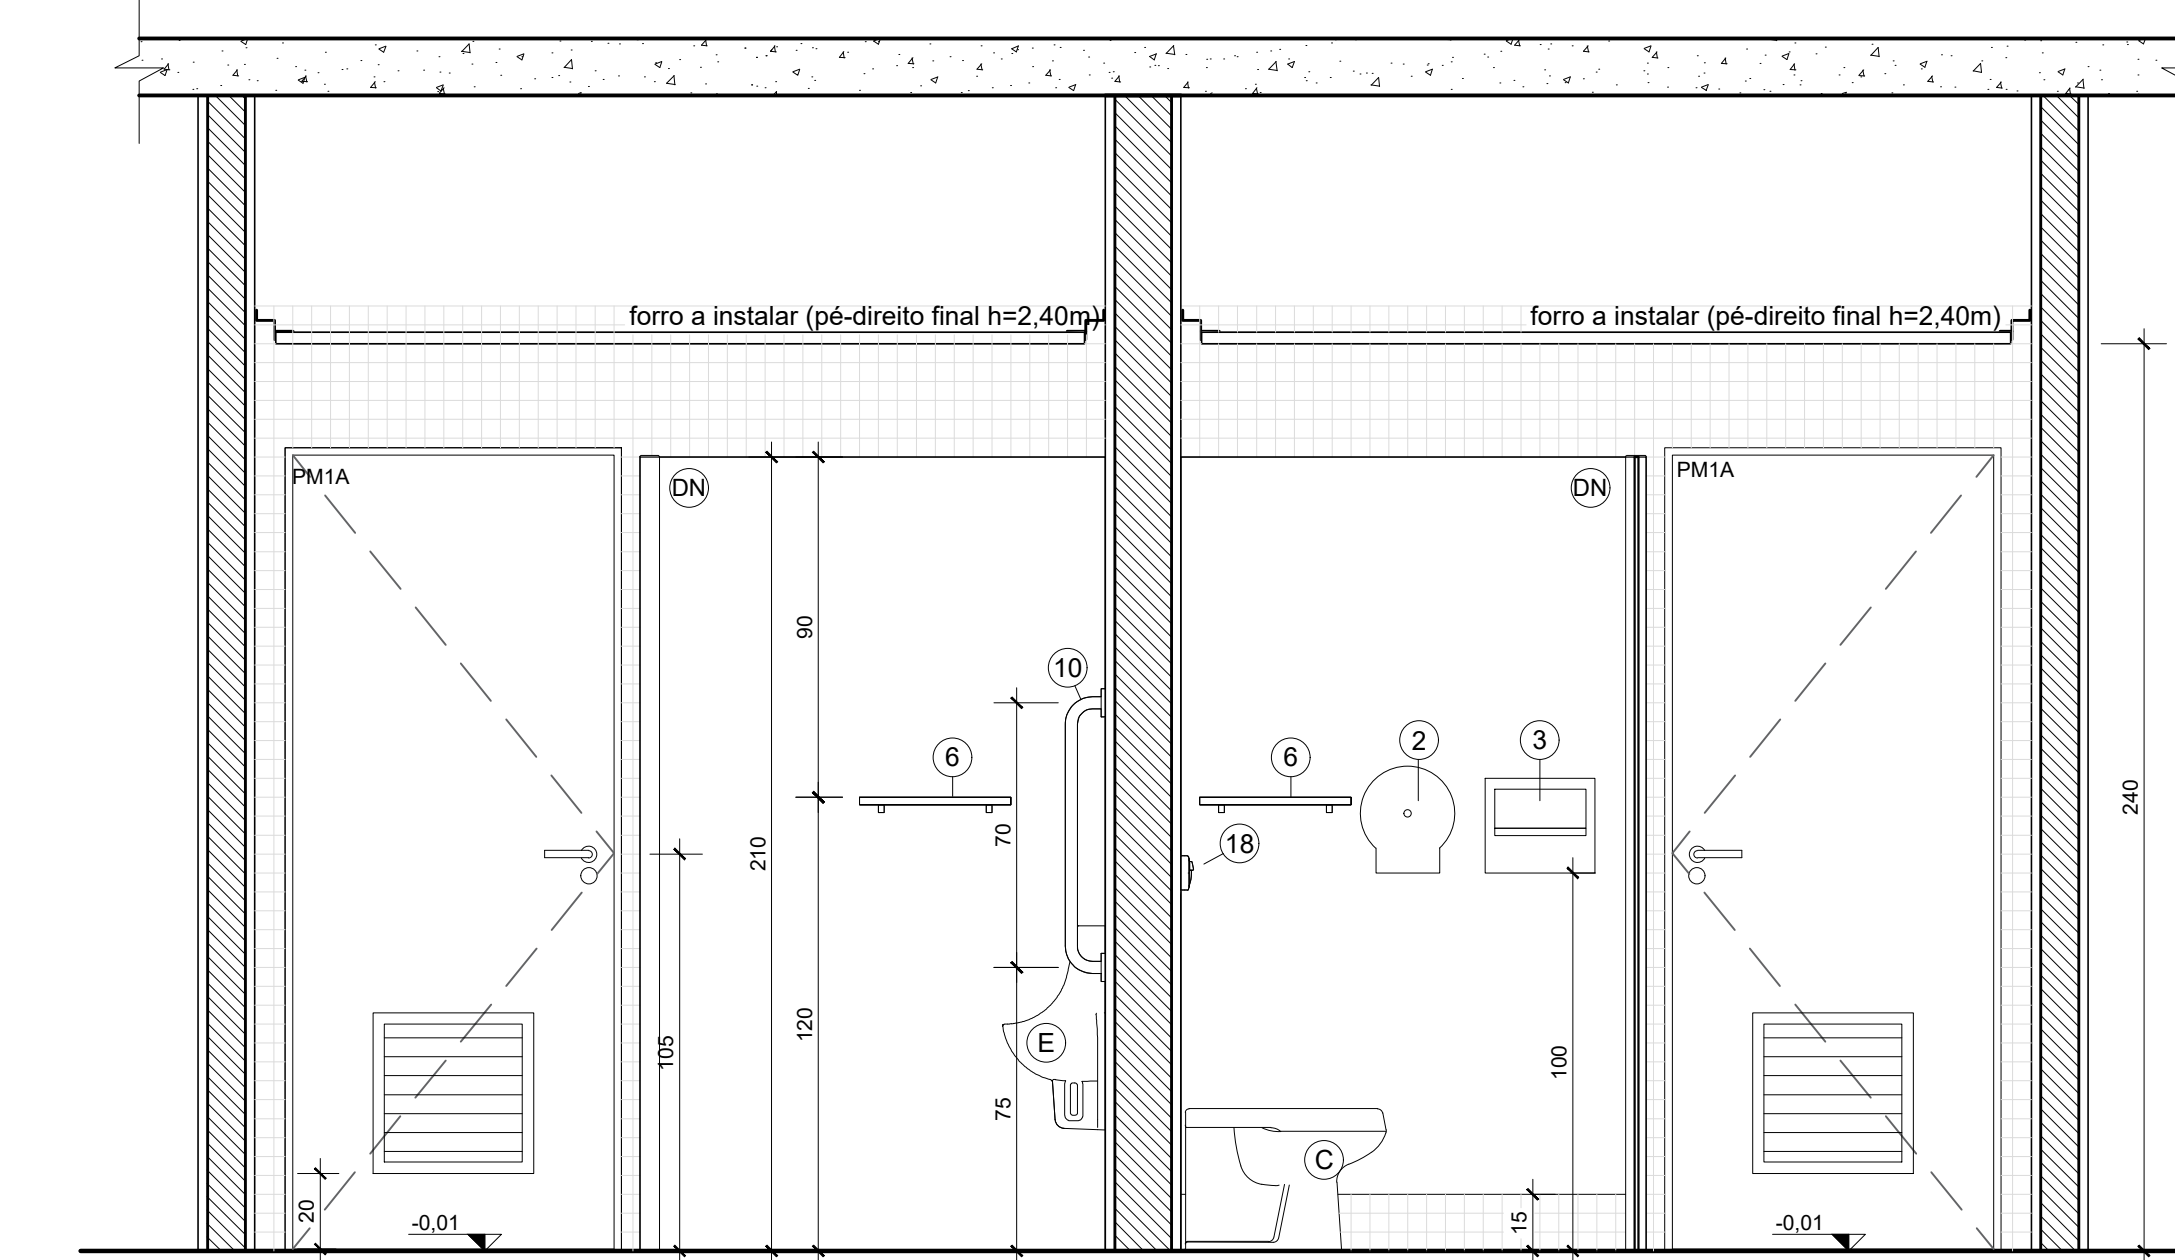


VESTIÁRIO SERVIDORES MASCULINO E FEMININO - SUBSOLO
CORTE BB
esc: 1/20 (dimensões em cm)

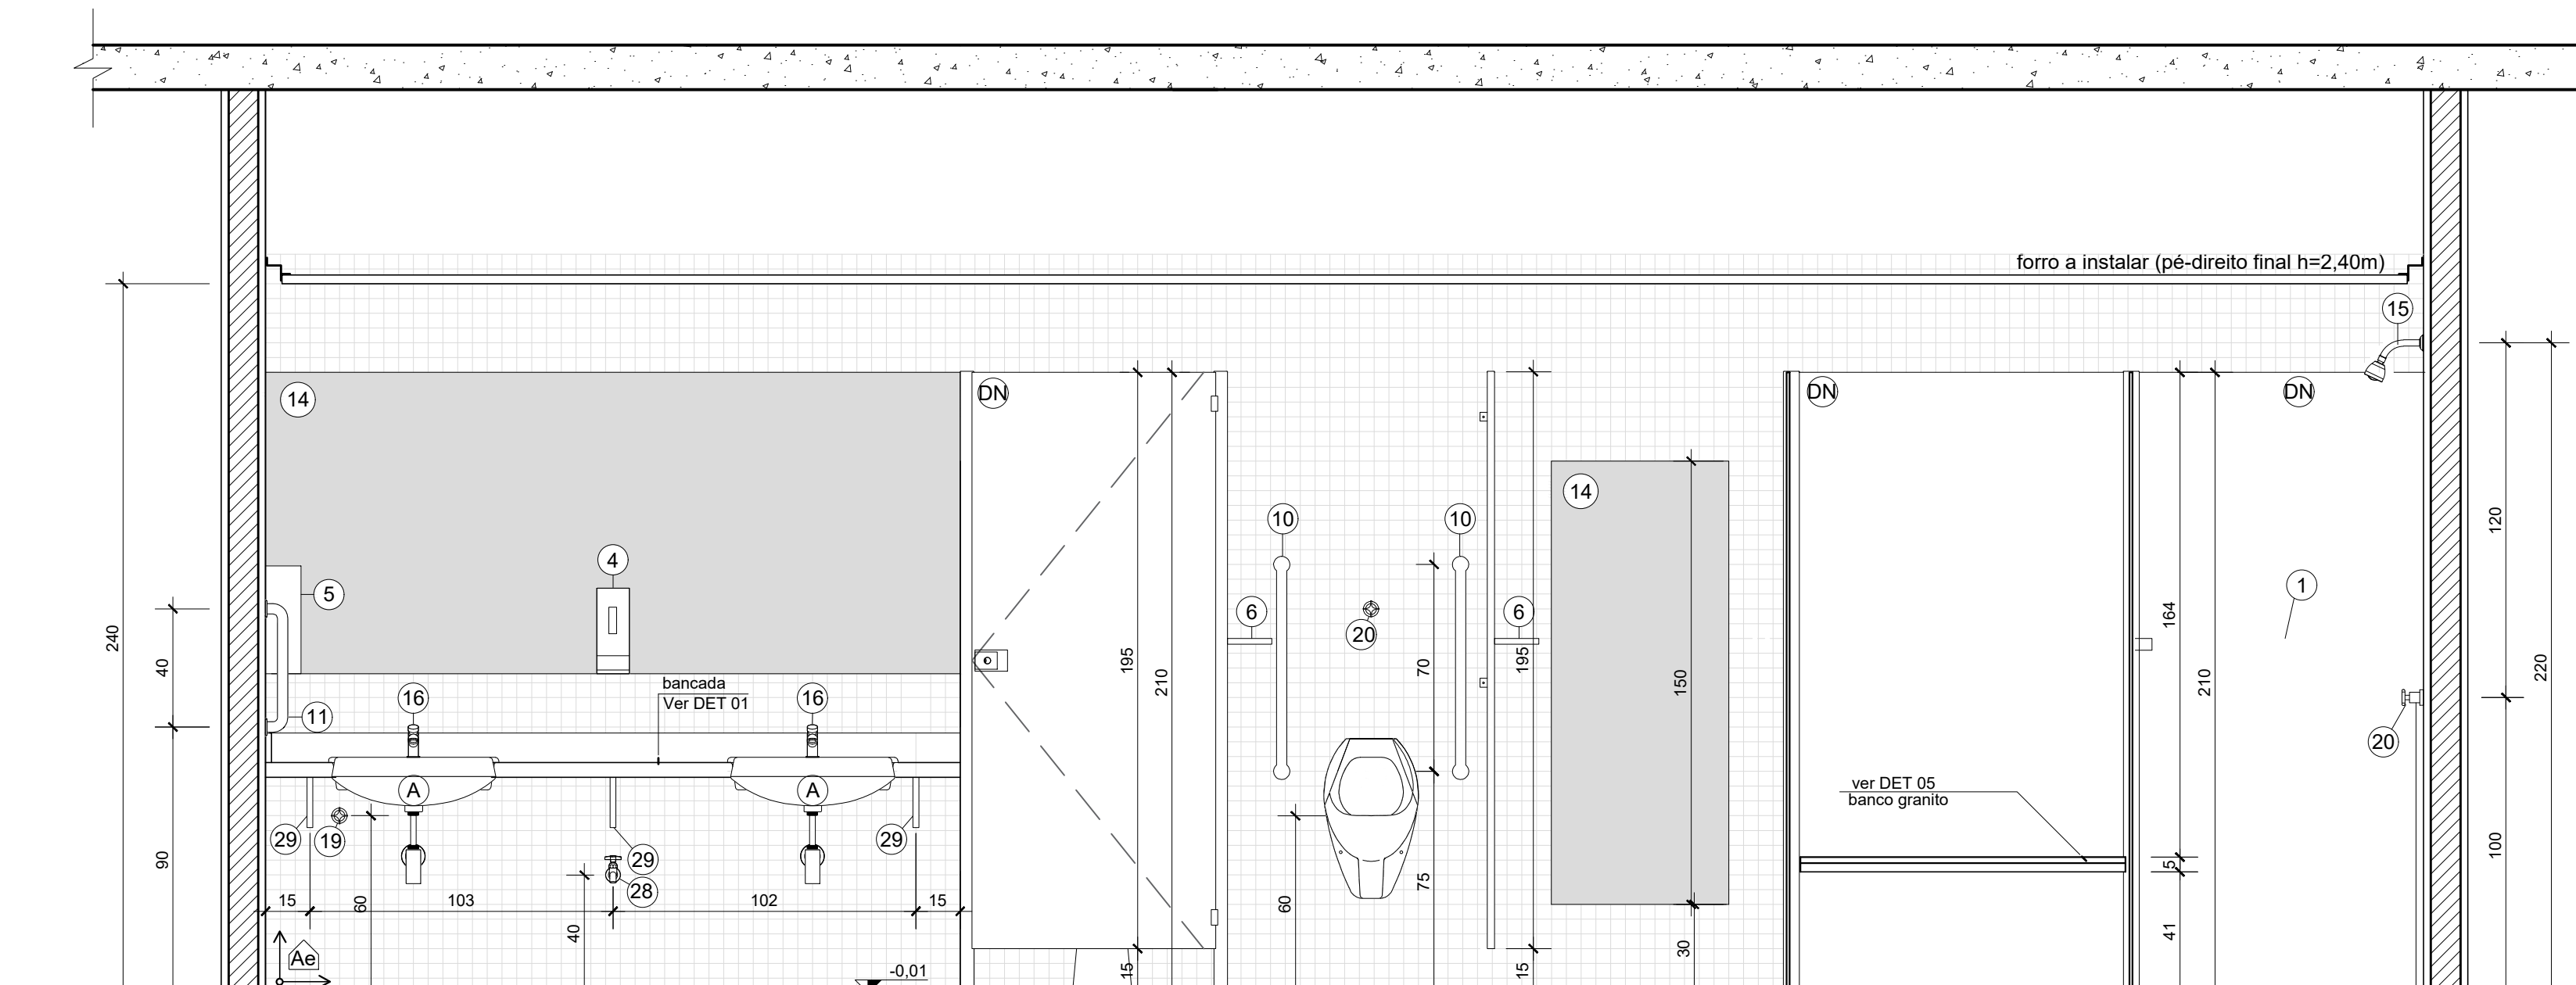


VESTIÁRIO SERVIDORES MASCULINO E FEMININO - SUBSOLO
CORTE DD
esc: 1/20 (dimensões em cm)

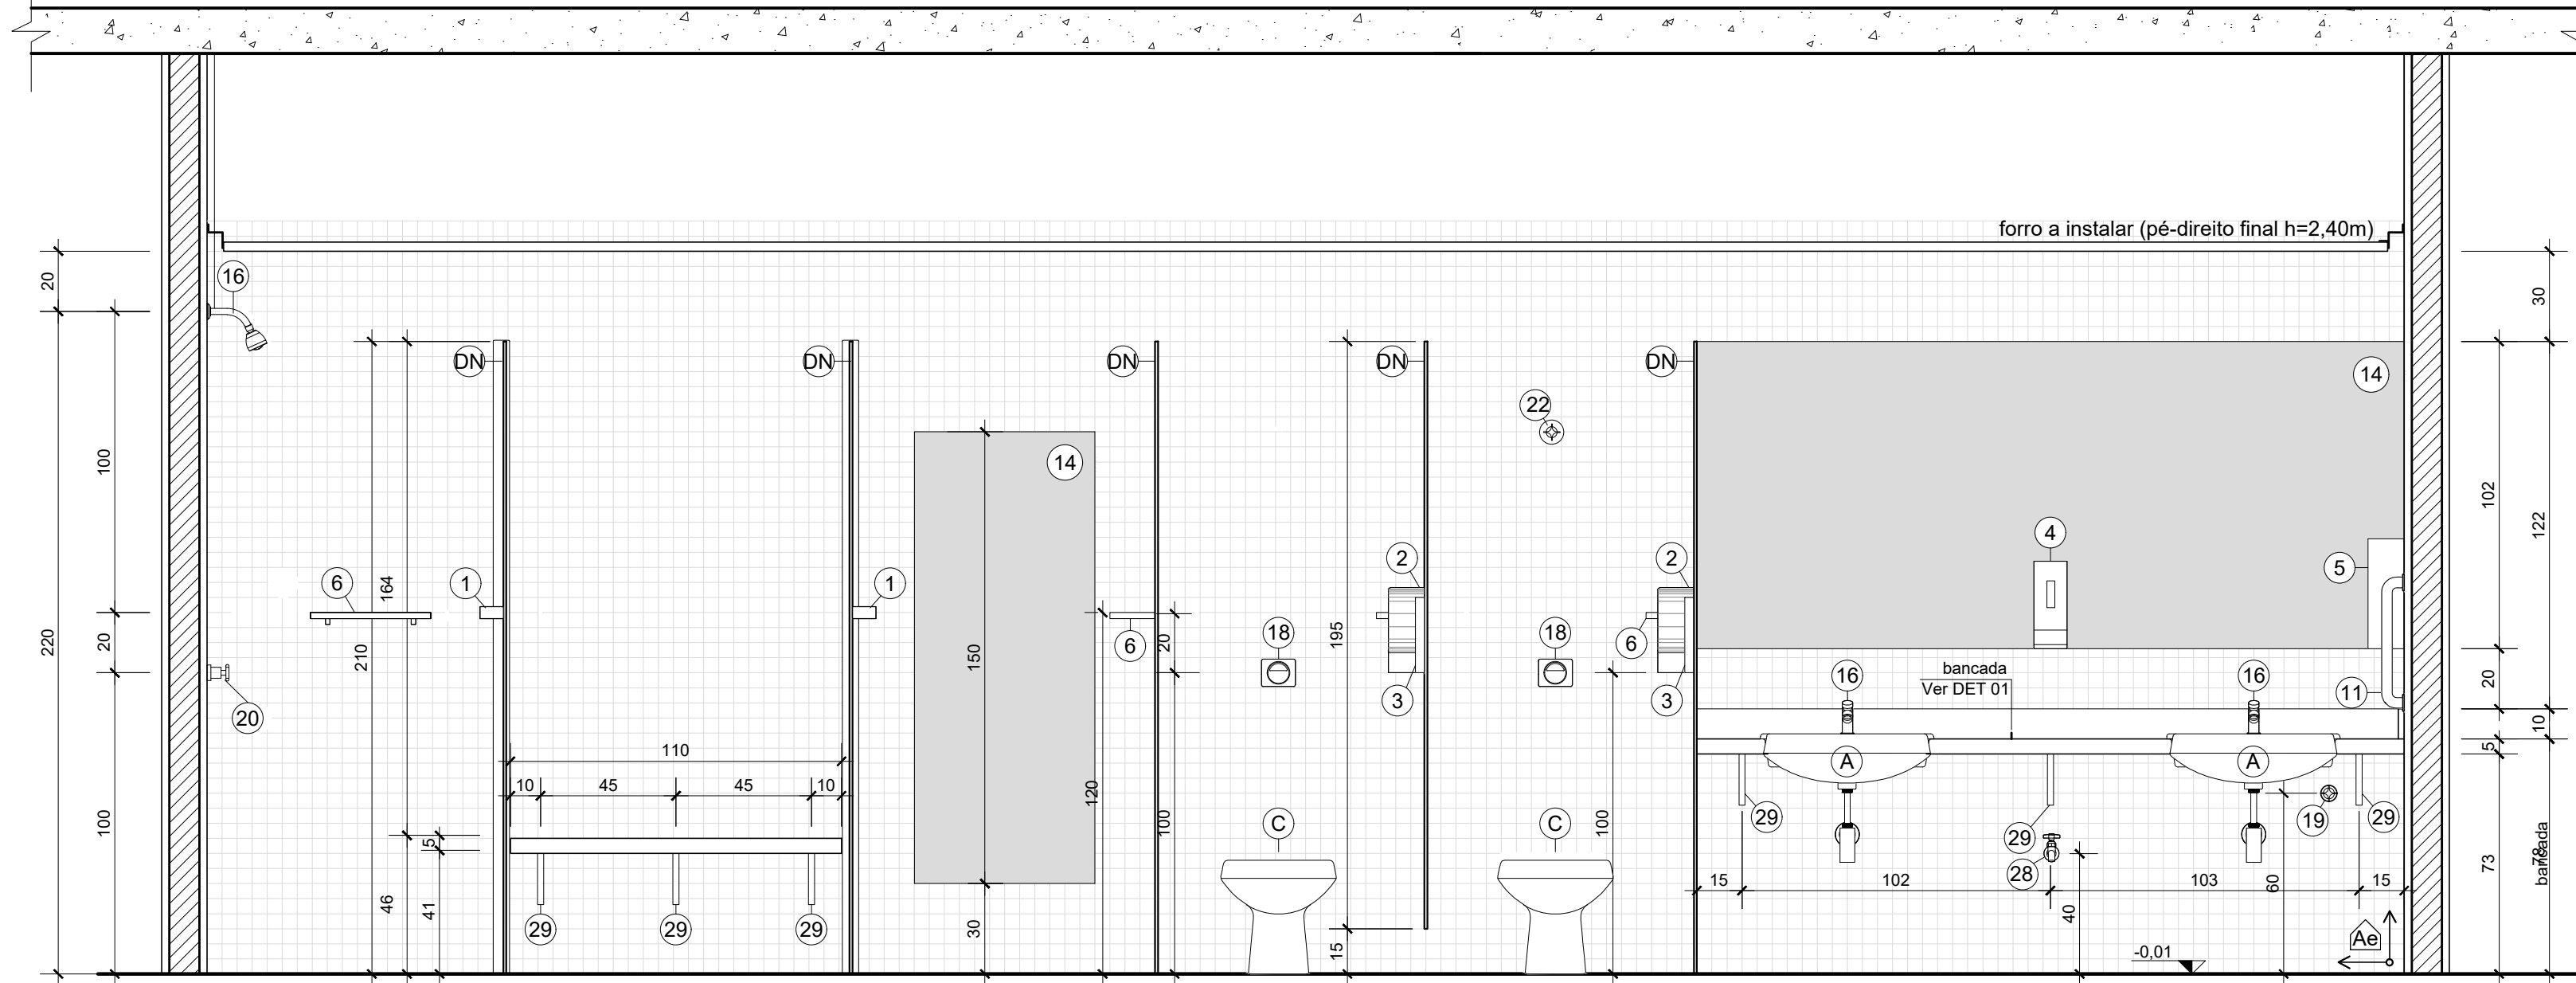


VESTIÁRIO SERVIDORES MASCULINO E FEMININO - SUBSOLO
CORTE CC
esc: 1/20 (dimensões em cm)

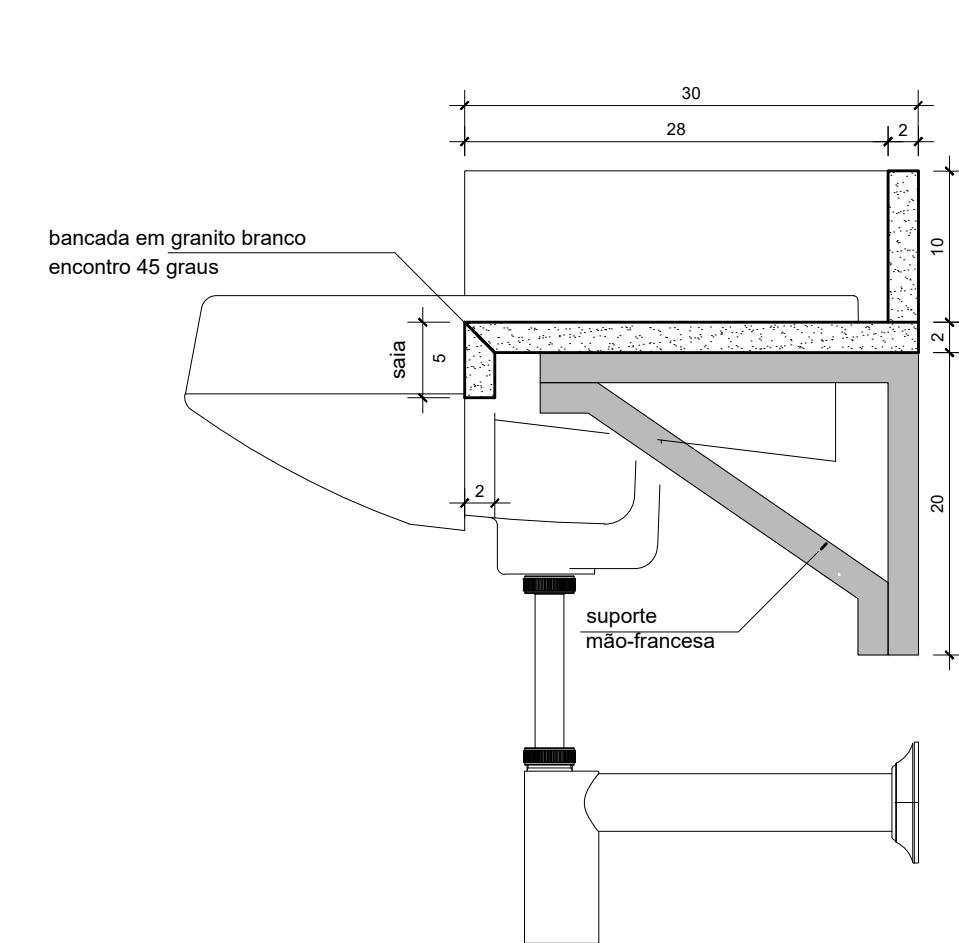


DET 01
BANCADA DE SANITÁRIO
esc: 1/10 (dimensões em cm)

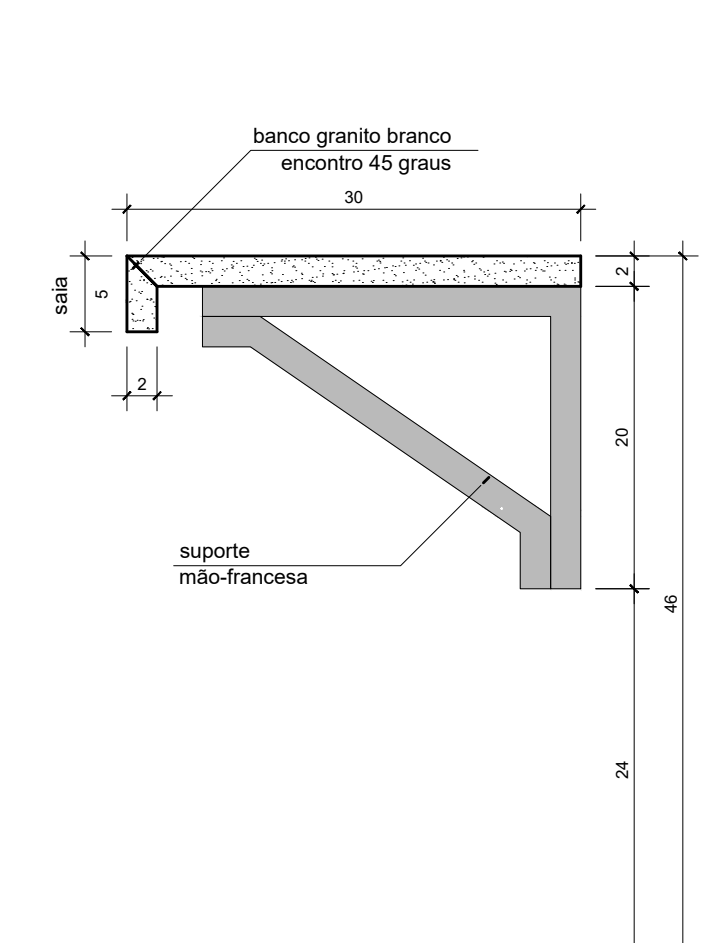

DET 05
BANCO EM GRANITO
esc: 1/5 (dimensões em cm)

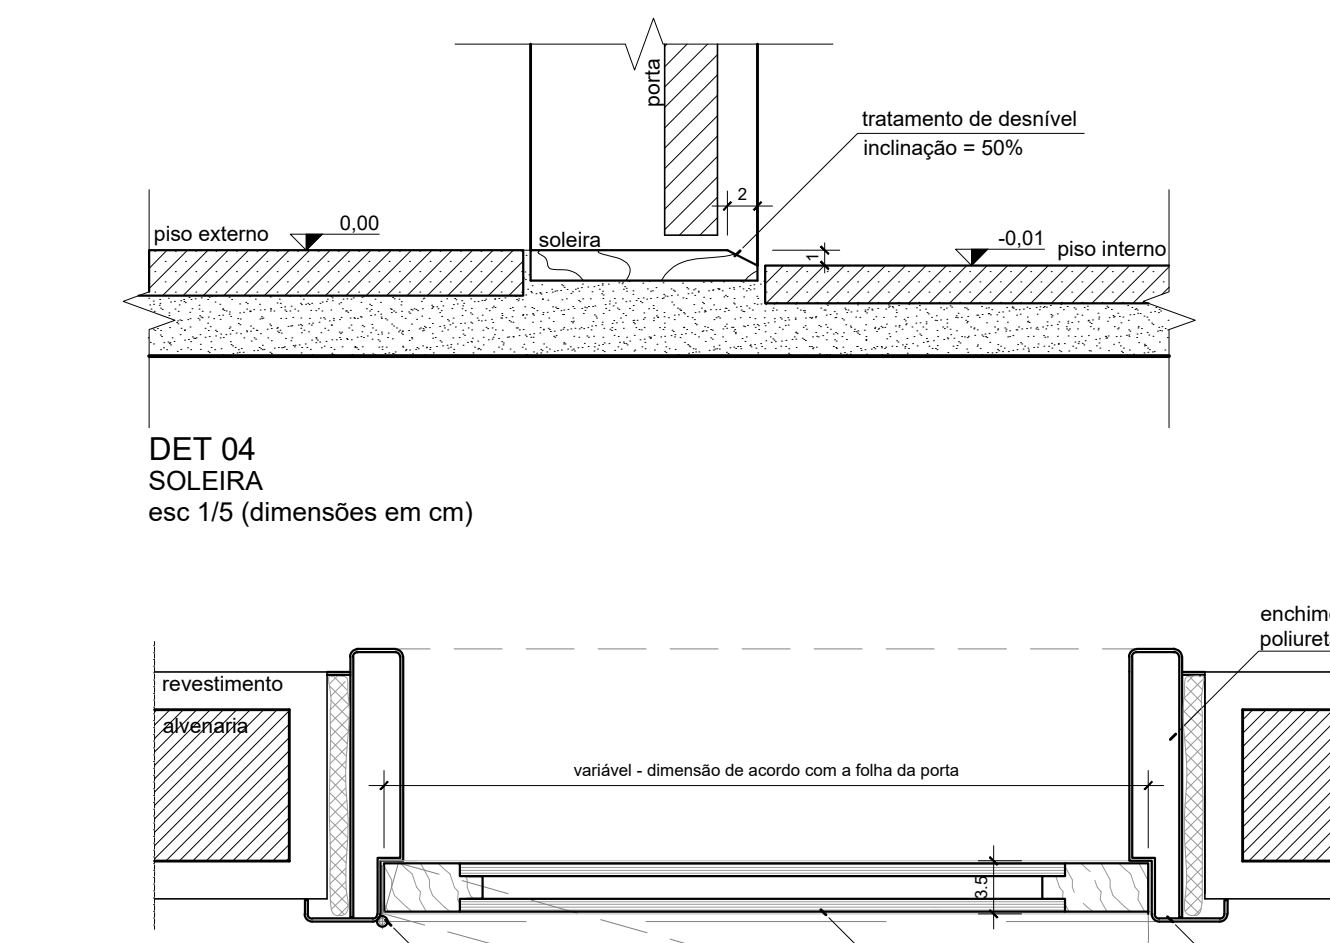

DET 04
PORTA (FOLHA E PORTAL)
esc: 1/5 (dimensões em cm)

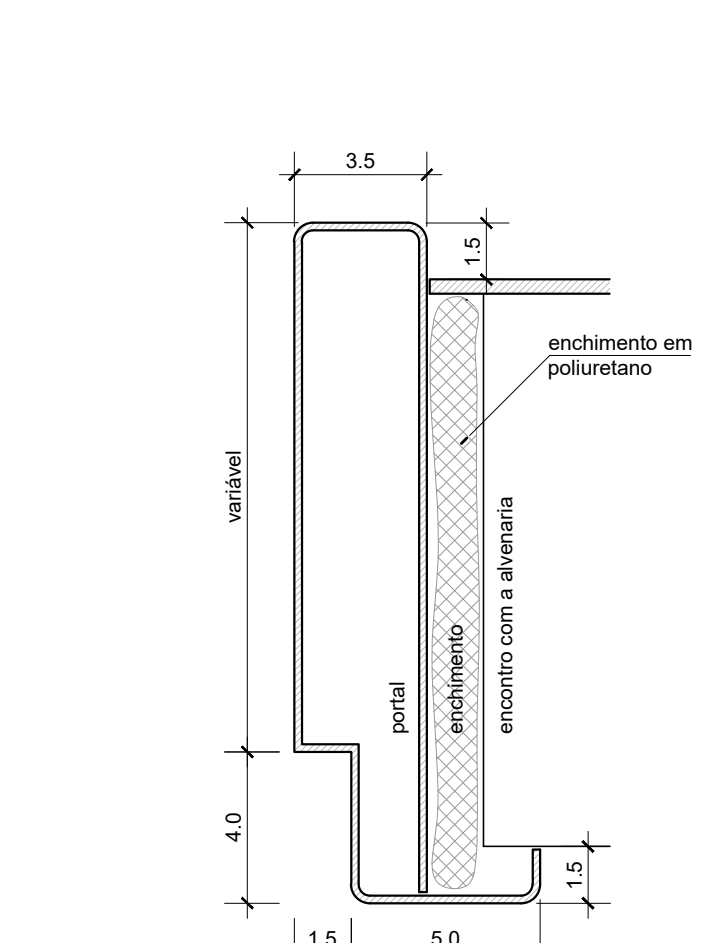

DET 06 - AMPLIAÇÃO
PORTAL METÁLICO
esc: 1/2 (dimensões em cm)

ESQUADRIAS

PORTAS EM MADEIRA

PM1 0,85 x 2,10 m

PM2 0,85 x 2,10 m com grade de 425x425 mm.

PM3 0,85 x 2,10 m com grade de 425x425 mm, sem roçagem, com barra de apoio de 40 cm e controle digital de acesso.

PM4 0,85 x 2,10 m com grade de 425x425 mm e barra de apoio de 40 cm.

PORTAS DE BOX EM TS

PN1 0,70 x 1,95 m - 1 folha em laminado melamínico, cor branco. Fechaduras, puxadores e elementos de fixação no modelo da divisória.

PN2 0,80 x 1,95 m - 1 folha em laminado melamínico, cor branco. Fechaduras, puxadores e elementos de fixação no modelo da divisória.

NOTAS IMPORTANTES

1. Dimensões em centímetros, exceto onde indicado de outra forma.
2. Todas as medidas deverão ser verificadas na obra, antes do início da execução dos serviços.
3. O posicionamento e altura de instalação dos acessórios devem seguir as orientações deste projeto e do Caderno de Encargos, as exigências da NBR 9050/2015 e as instruções da fiscalização.

MINISTÉRIO PÚBLICO DO DISTRITO FEDERAL E TERRITÓRIOS
SECRETARIA DE PROJETOS E OBRAS

Promotoria de Justiça do Paraná
ADEQUAÇÕES DE ACESSIBILIDADE - ÁREA INTERNA





PROJETO EXECUTIVO DE ARQUITETURA
Subsistema - Vestiários servidores

MP DFT

ESCALA - IMPRESSÃO 13/09/2018

ARQ 07/08

- LEGENDA PINTURA**
- Parede**
- pintura tinta acrílica, marca Coral, para interiores e exteriores, na cor branca
 - pintura tinta acrílica, marca Coral, para interiores e exteriores, na cor branca, amarela e preta (garagem)
 - textura tipo grafato, marca Coral, na cor branca (garagem)
- Teto**
- pintura tinta acrílica, cor branco neve

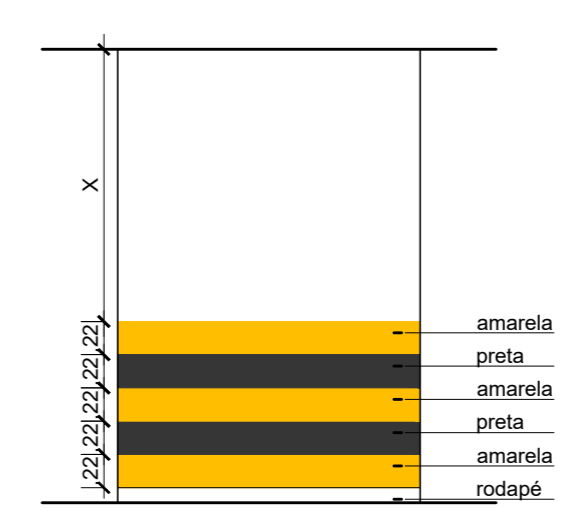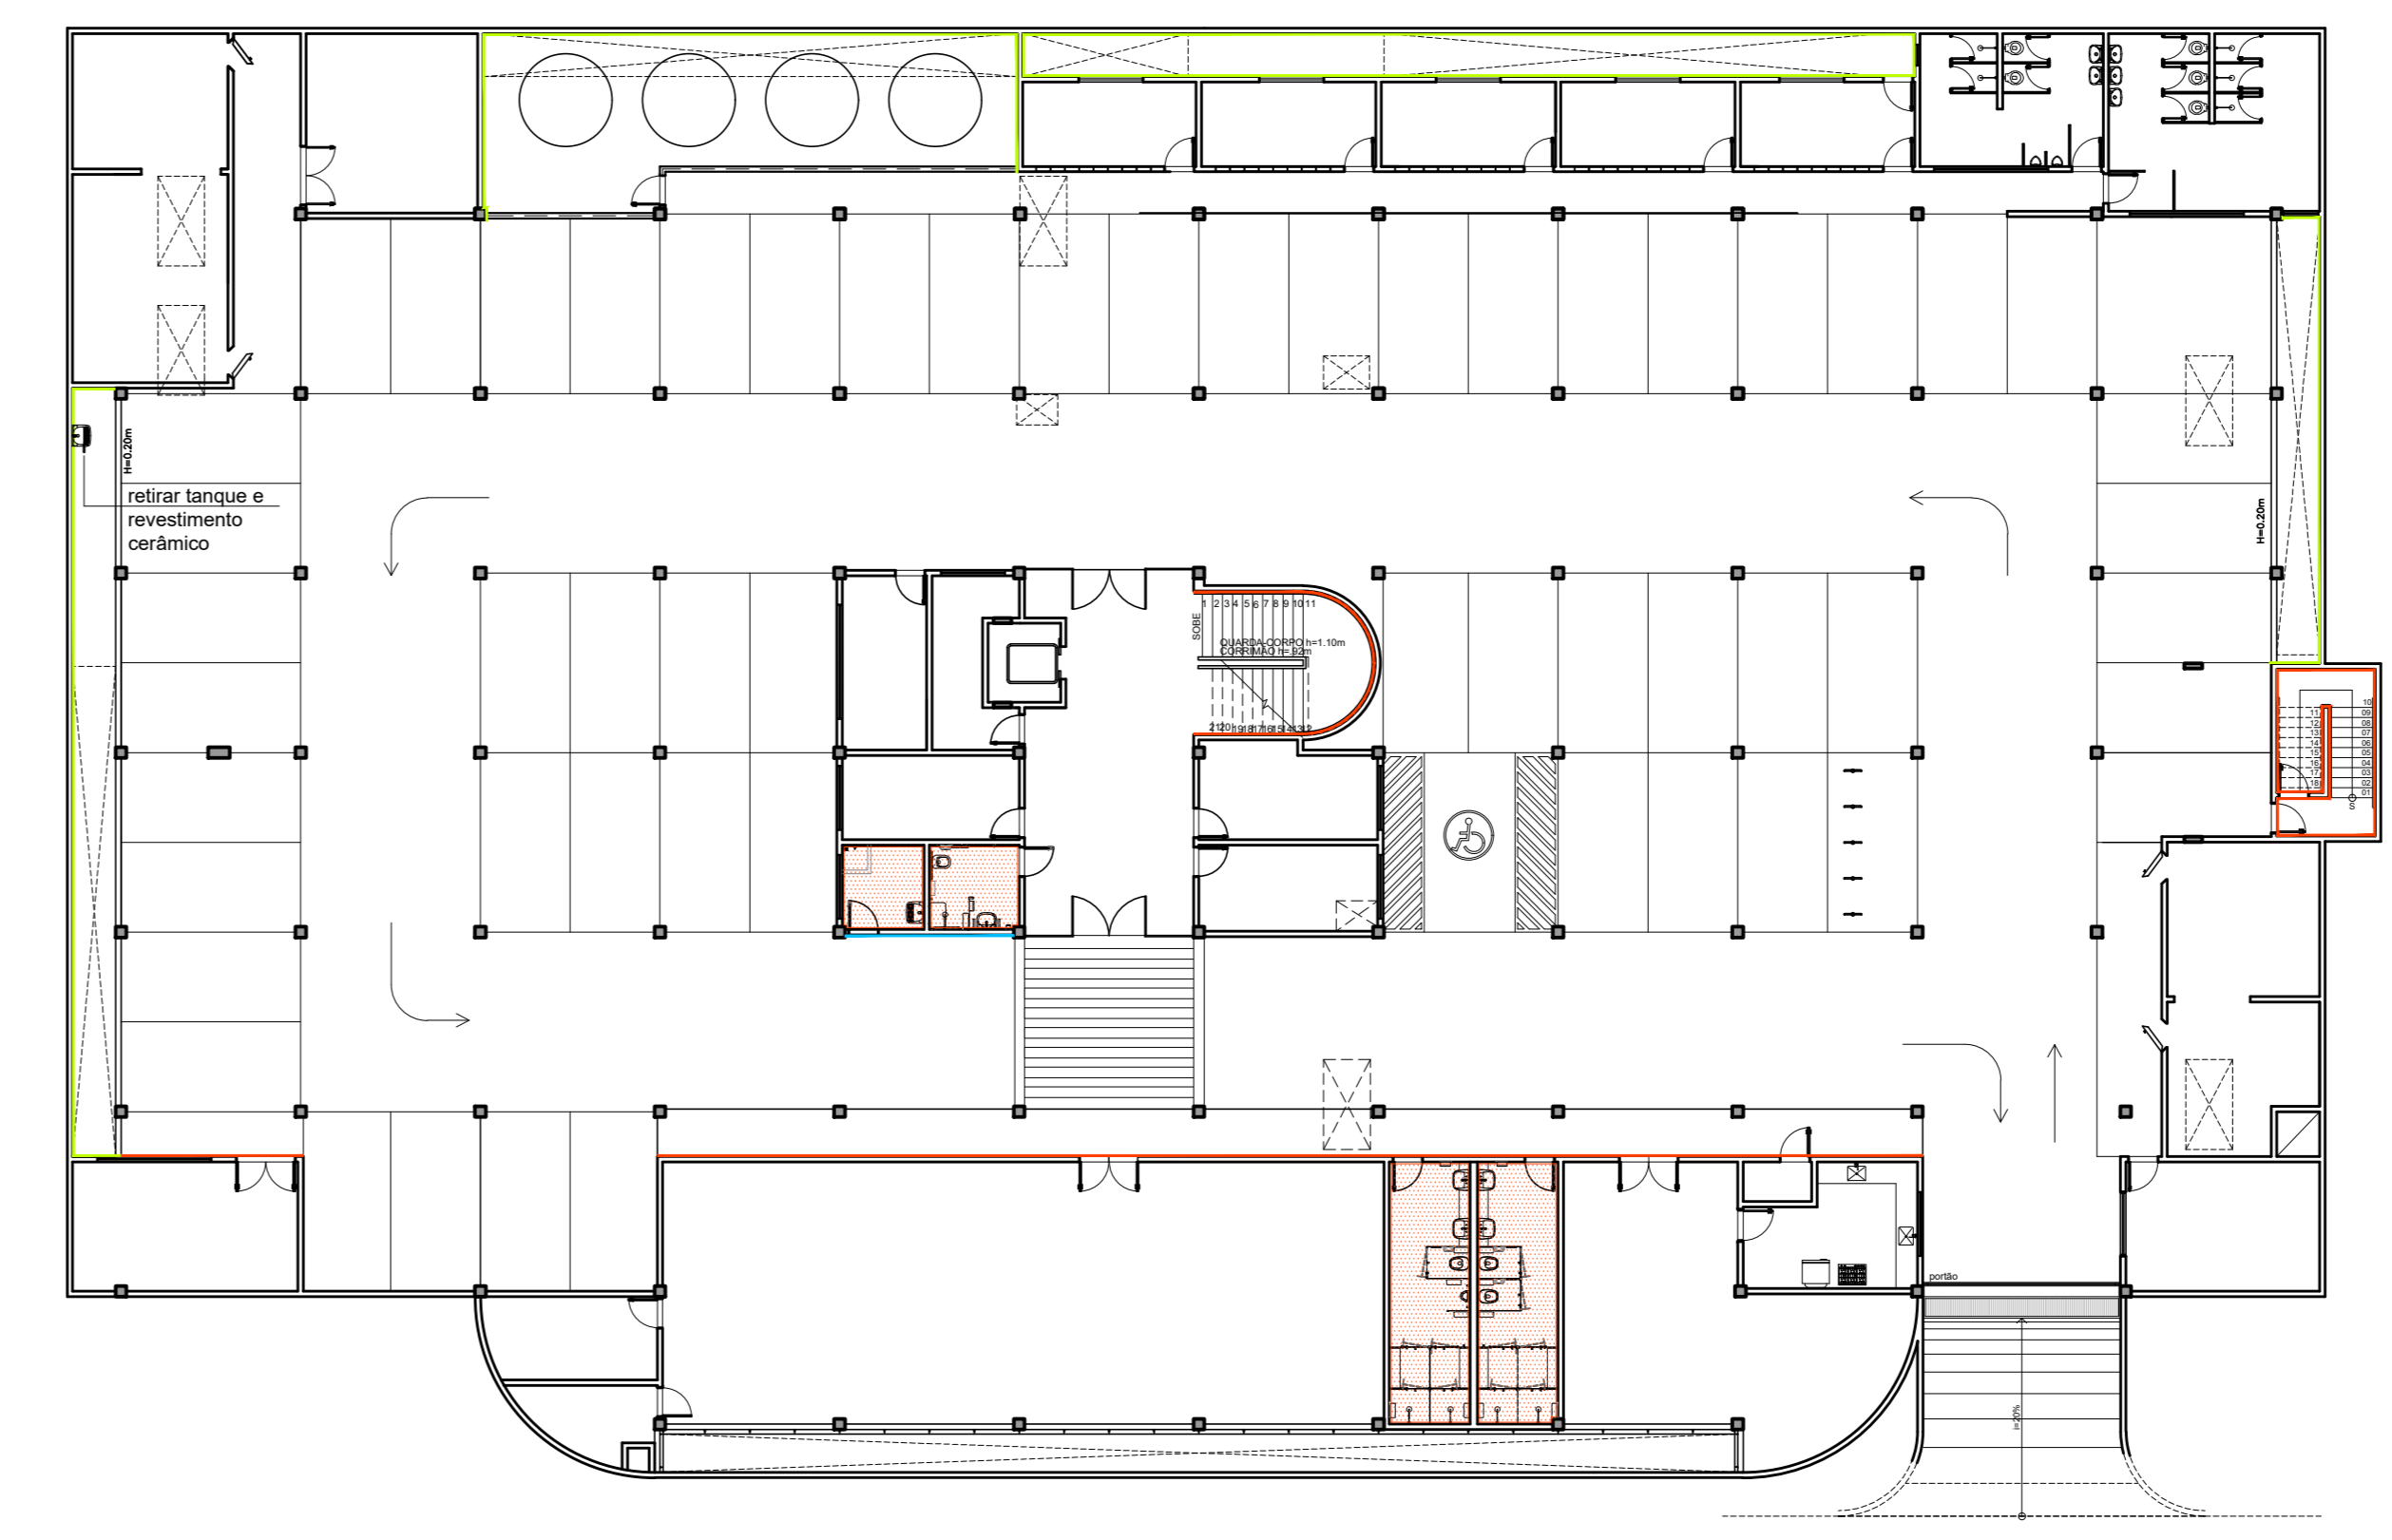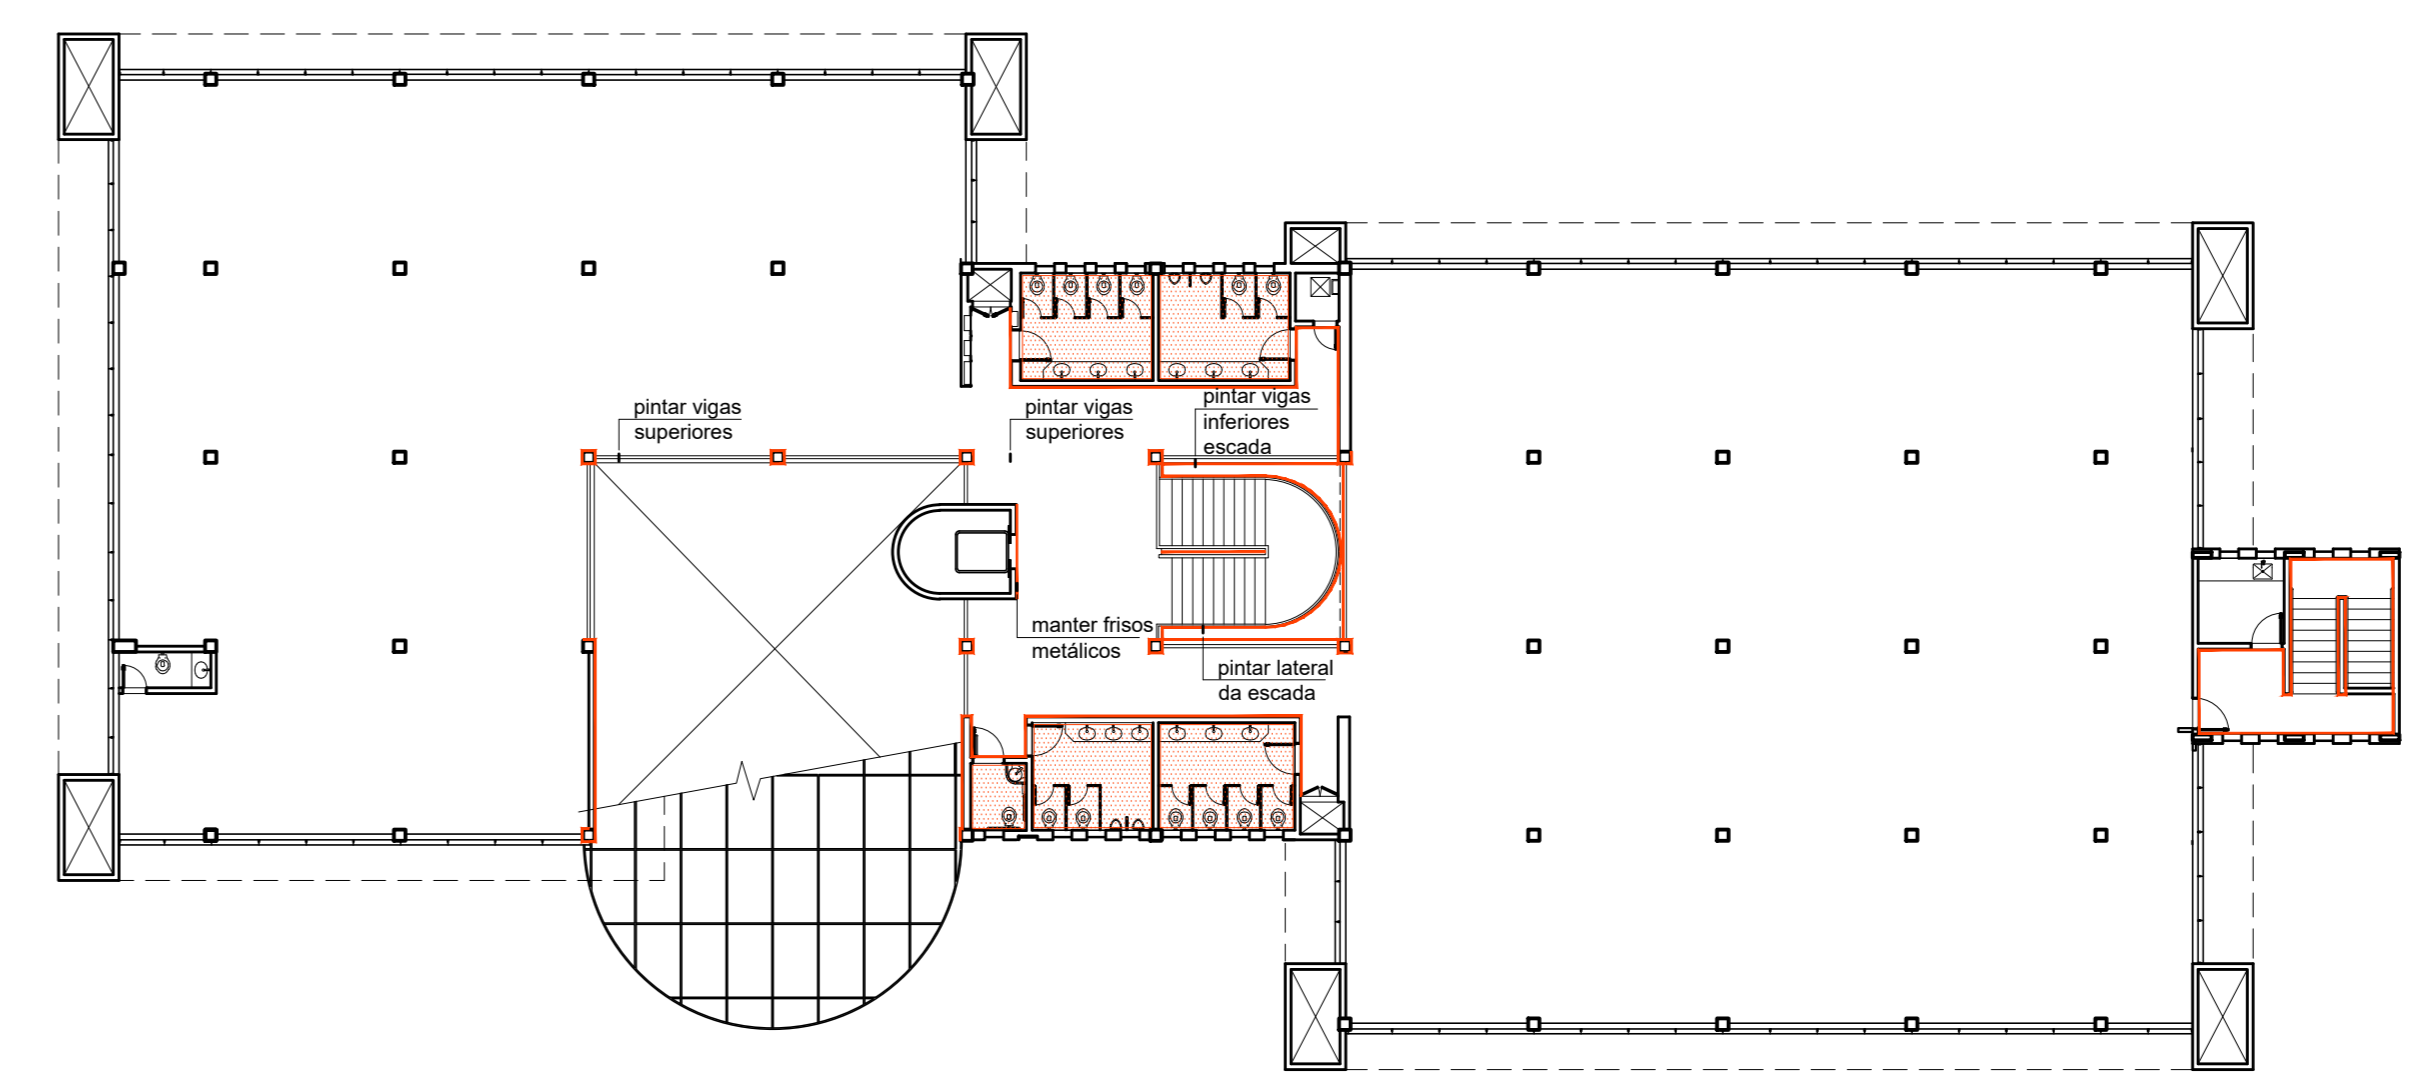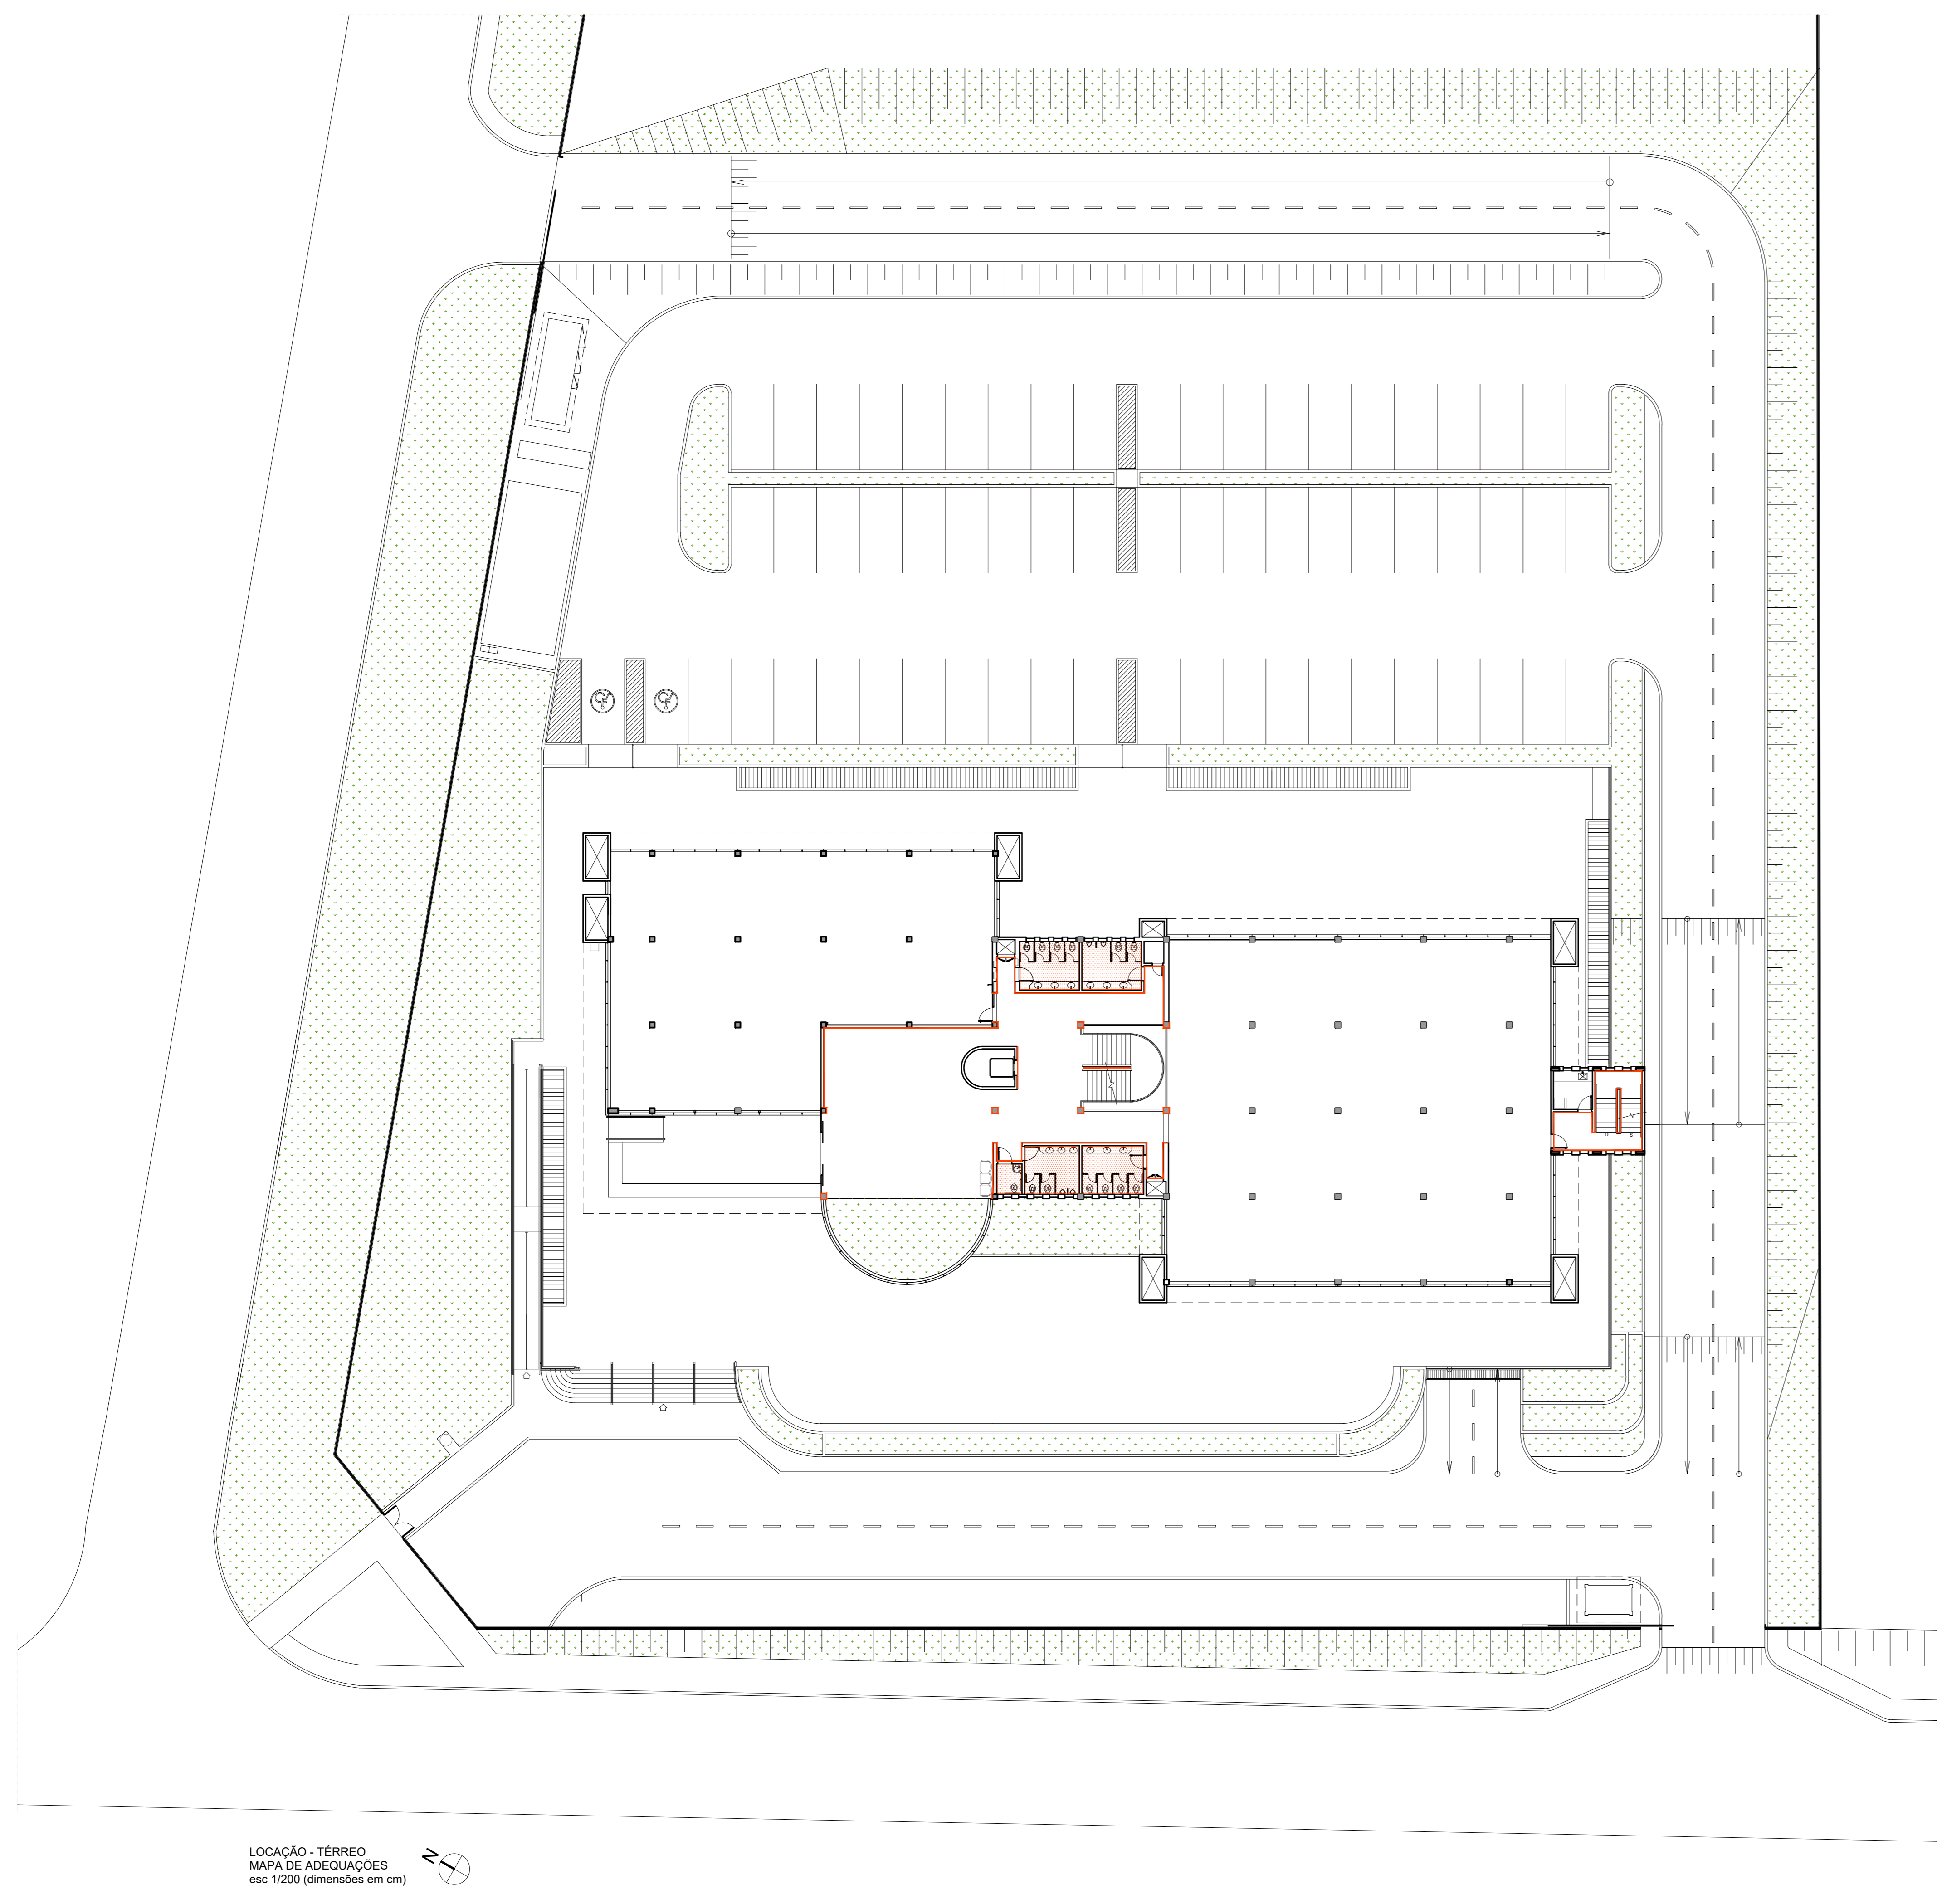

Det: PINTURA ÁREA DE CIRCULAÇÃO DE VEÍCULOS - GARAGEM
esc 1/50