



VISTA SUPERIOR  
escala 1:10

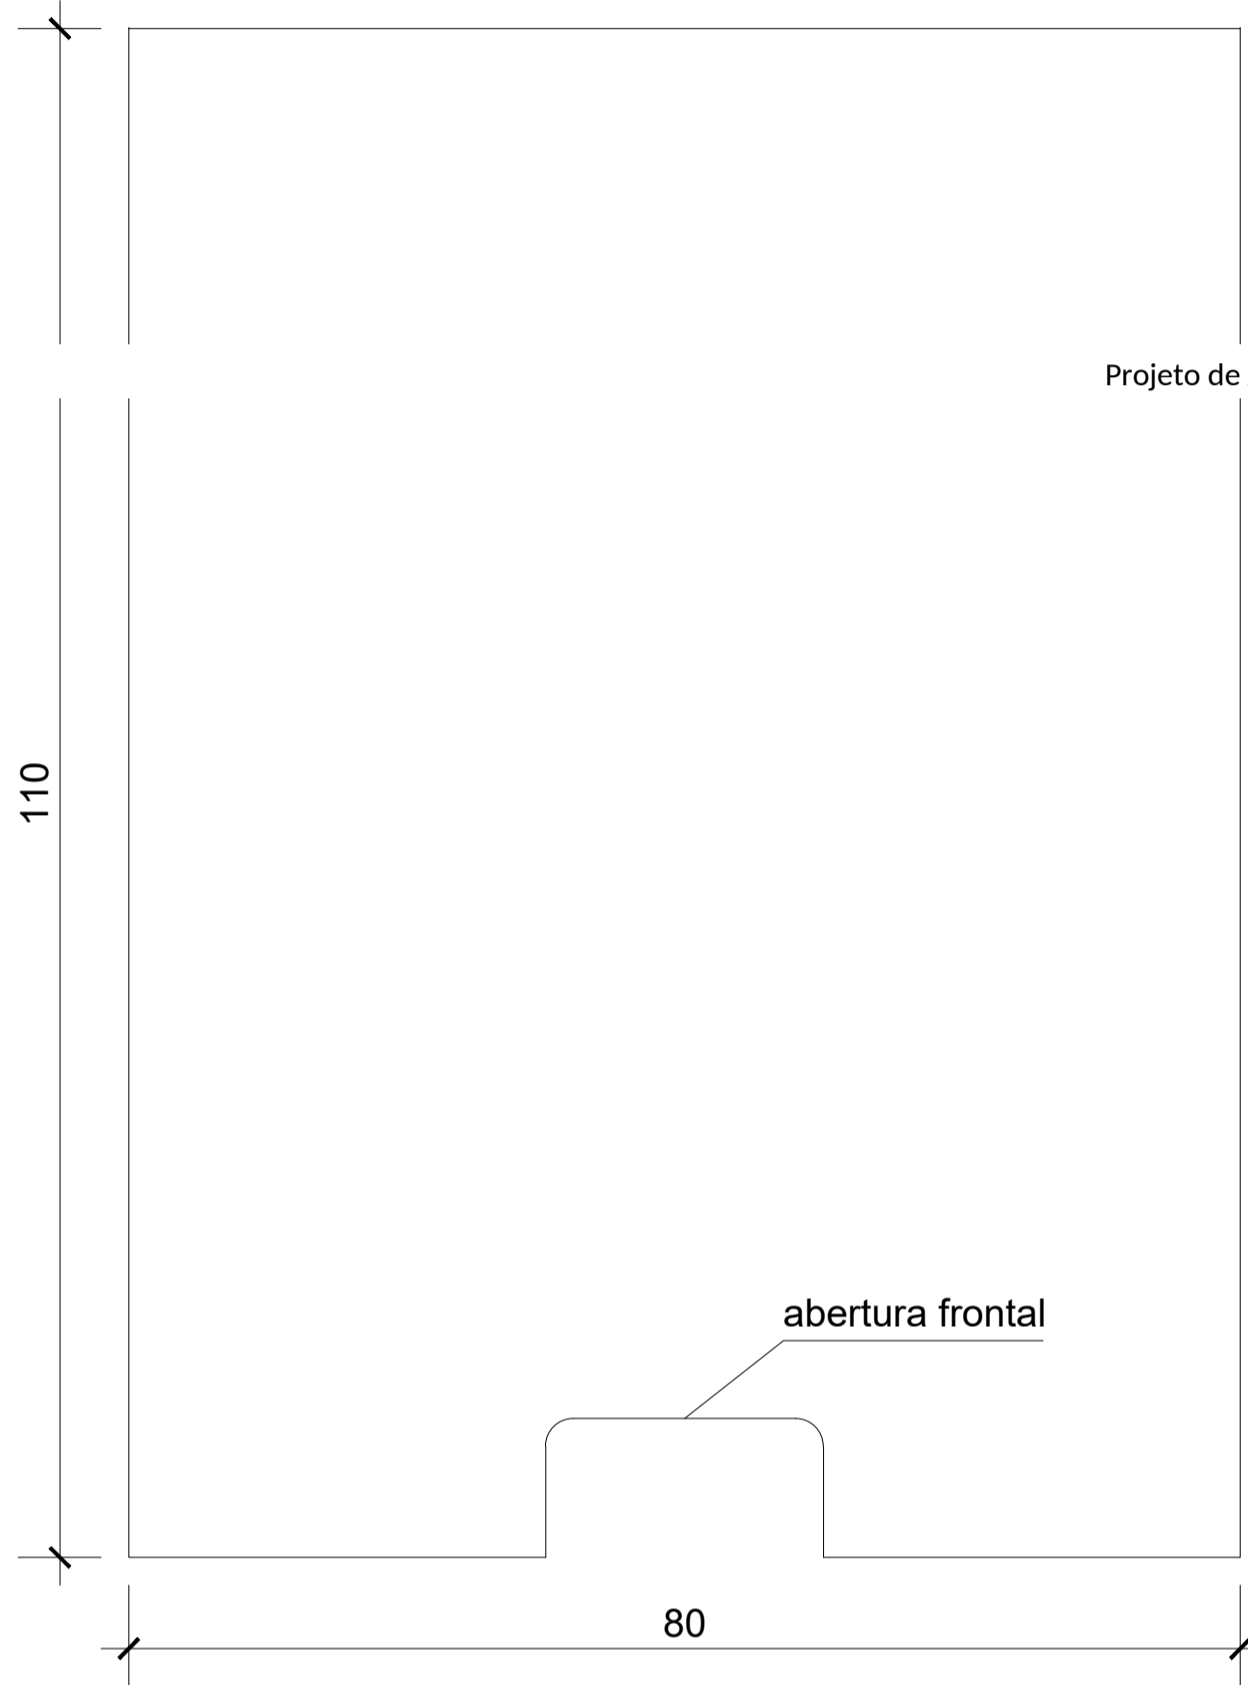


VISTA FRONTAL  
escala 1:10

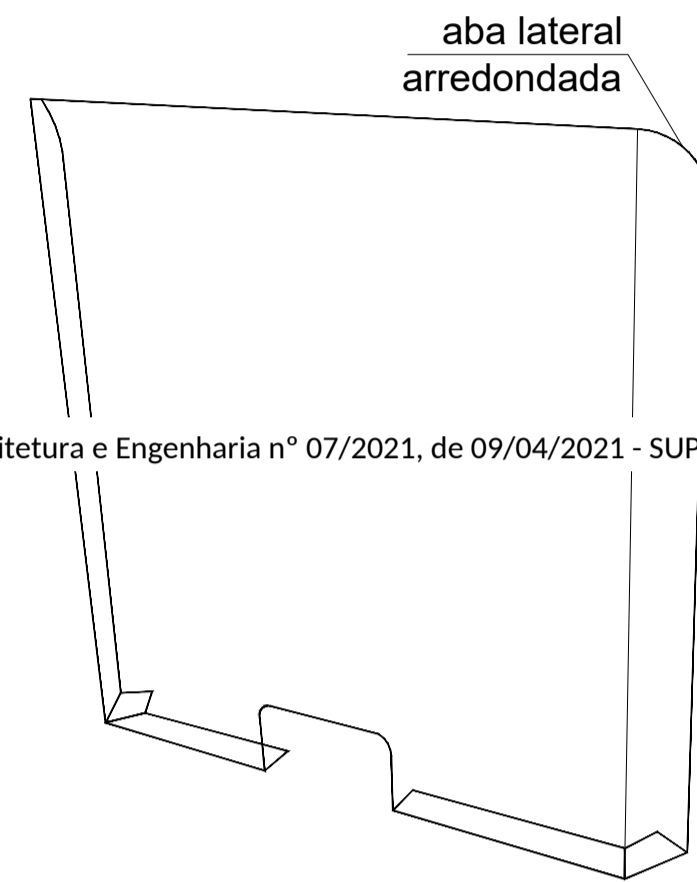

VISTA ESQUEMÁTICA  
sem escala

Projeto de Arquitetura e Engenharia nº 07/2021, de 09/04/2021 - SUPAR/SPO

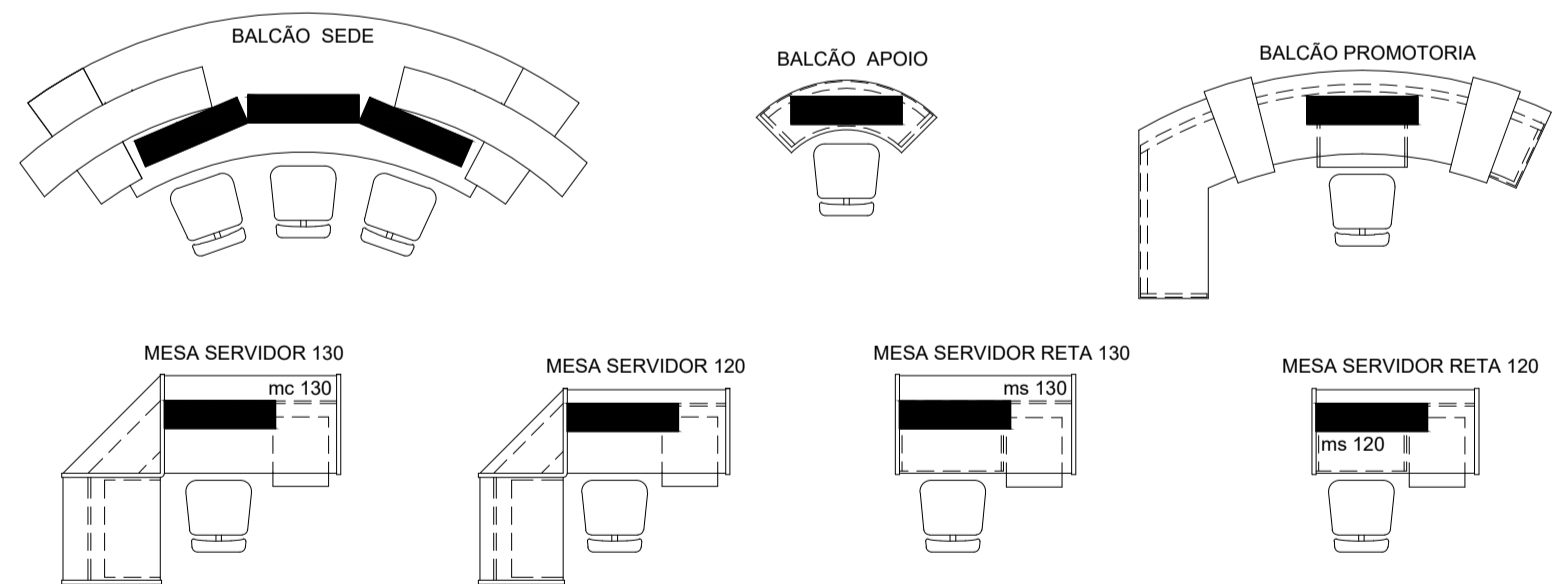

LOCAL DE INSTALAÇÃO  
balcões e mesas de atendimento

MINISTÉRIO PÚBLICO DO DISTRITO FEDERAL E TERRITÓRIOS



BARREIRAS DE PROTEÇÃO  
EM ACRÍLICO DE 3mm

DETALHAMENTO  
Vistas frontal, superior e esquemática

ARQ-DET  
01/01

ESCALA	indicada	ÁREA	indicada	IMPRESSÃO	16/06/2020
--------	----------	------	----------	-----------	------------