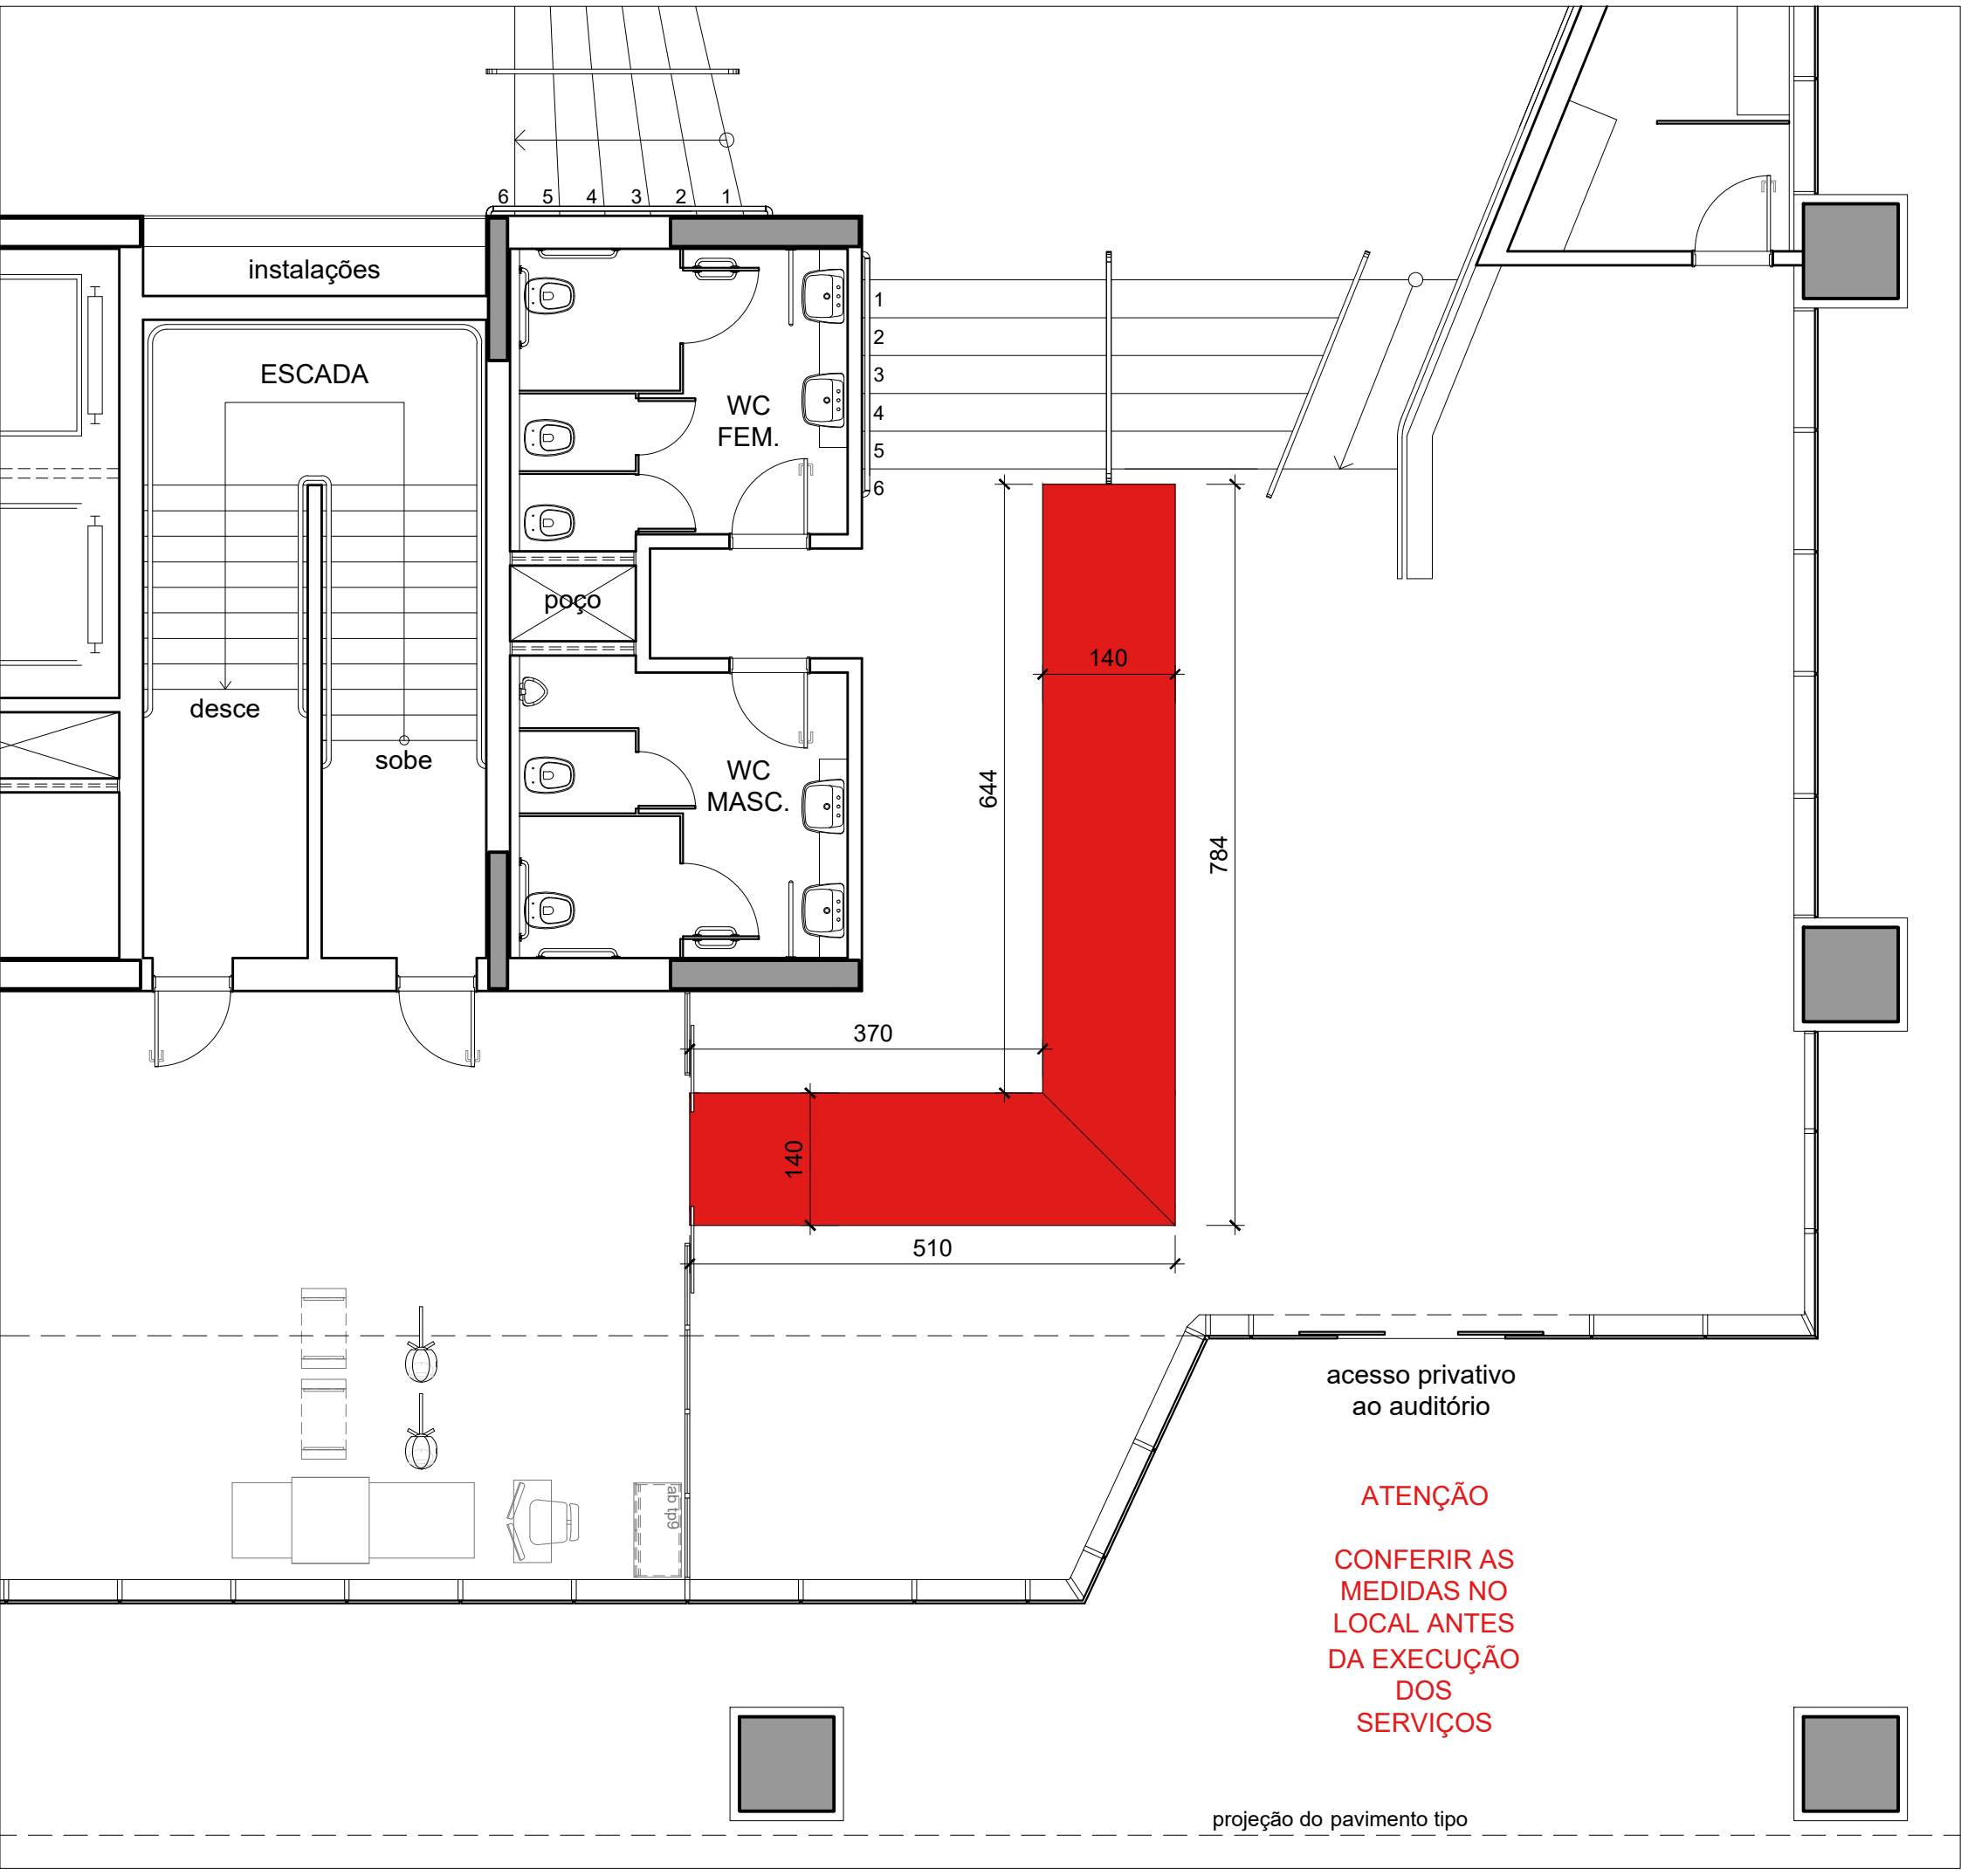
6 5 4 3 2 1
instalações
ESCADA
desce
sobe
WC
FEM.
poço
WC
MASC.
1
2
3
4
5
6
140
644
784
370
140
510
acesso privativo
ao auditório
ATENÇÃO
CONFERIR AS
MEDIDAS NO
LOCAL ANTES
DA EXECUÇÃO
DOS
SERVIÇOS
projeção do pavimento tipo