



PJ CEILÂNDIA | TÉRREO | BICICLETÁRIO EXTERNO
PLANTA BAIXA
esc 1/200

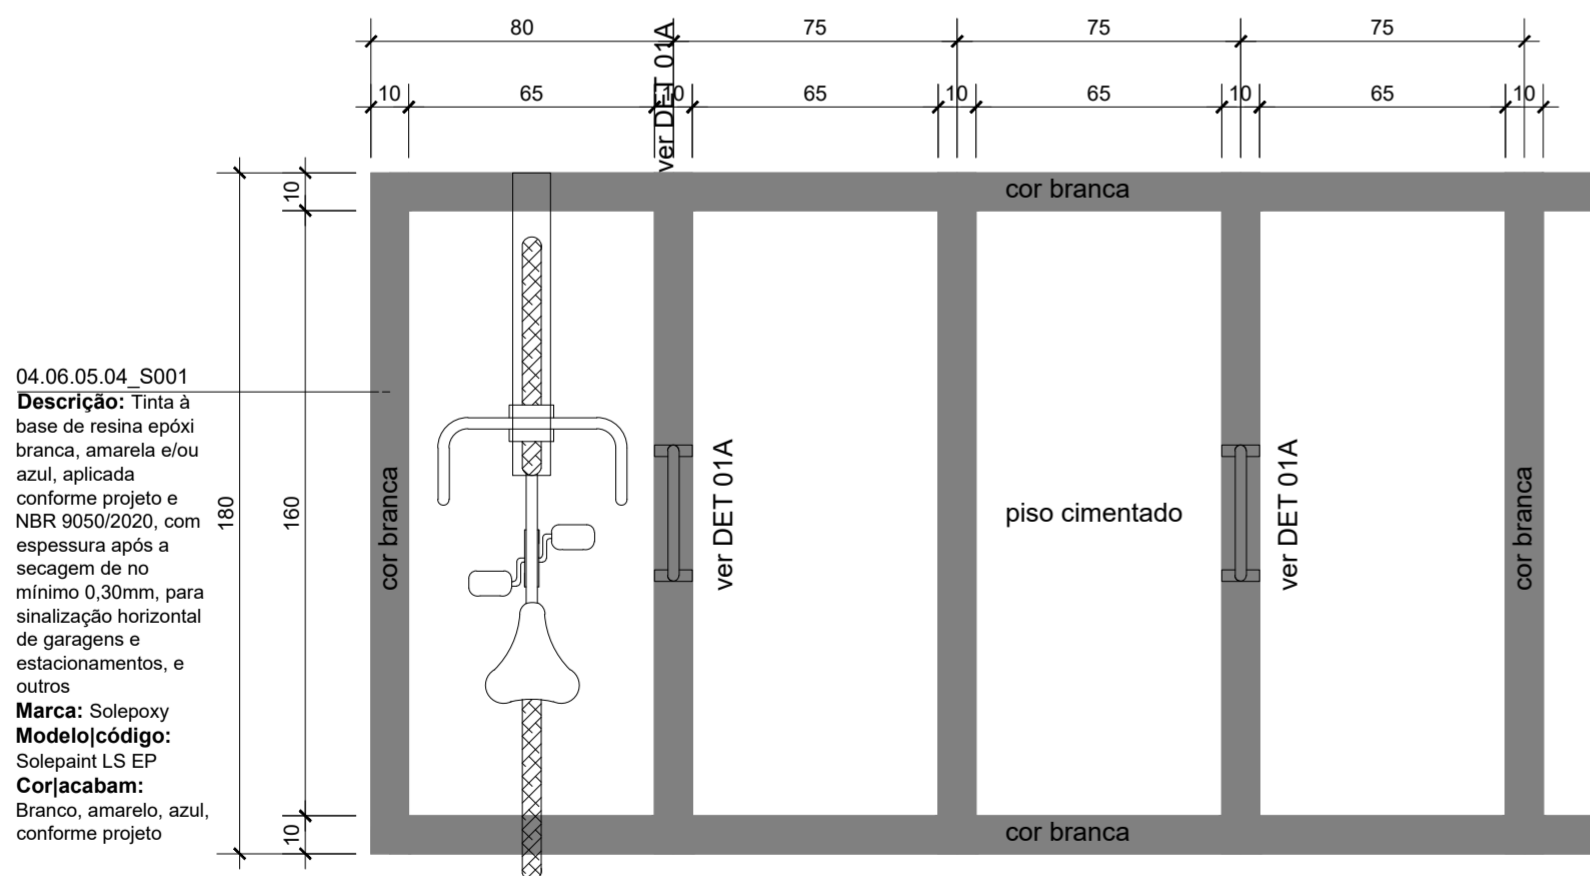


04.06.05.04_S001
Descrição: Tinta à base de resina epóxi branca, amarela e/ou azul, aplicada conforme projeto e NBR 9050/2020, com espessura após a secagem de no mínimo 0,30mm, para sinalização horizontal de garagens e estacionamentos, e outros
Marca: Solepoxy
Modelo|código: Solepaint LS EP
Cor|acabam: Branco, amarelo, azul, conforme projeto

DET 01 - BICICLETÁRIO
PLANTA BAIXA
esc 1/20 (dimensões em cm)

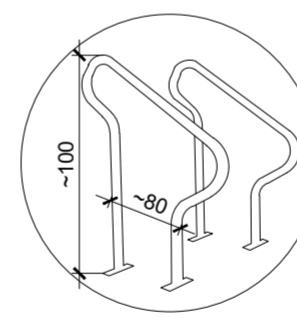


Descrição: Bicletário cinza grafite para parafusar, inclusive buchas e parafusos de fixação
Marca: Bikefácil
Modelo|código: BKF
Cor|acabam: Pintura eletrostática (de fábrica), na cor cinza grafite, acabamento fosco

Bicletário tipo BKF individual

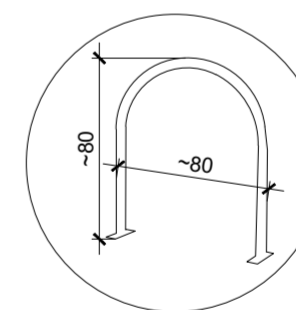

Descrição: Bicletário cinza grafite para parafusar, inclusive buchas e parafusos de fixação
Marca: Altmayer
Modelo|código: AL-236
Cor|acabam: Pintura eletrostática (de fábrica), na cor cinza grafite, acabamento fosco

Bicletário tipo "U" invertido

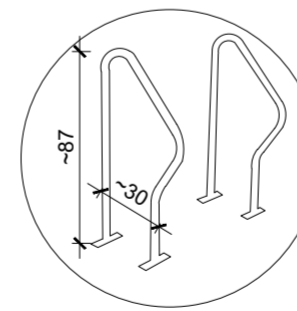

Descrição: Bicletário cinza grafite para parafusar, inclusive buchas e parafusos de fixação
Marca: Altmayer
Modelo|código: AL-56
Cor|acabam: Pintura eletrostática (de fábrica), na cor cinza grafite, acabamento fosco

Bicletário tipo "R" individual



DET01a - SUPORTE METÁLICO BICICLETÁRIO
Referências comerciais: Bikefácil ou Altmayer
Sem escala

01


MINISTÉRIO PÚBLICO DO DISTRITO FEDERAL E TERRITÓRIOS
SECRETARIA DE PROJETOS E OBRAS

PJ CEILÂNDIA | TÉRREO | INSTALAÇÃO BICICLET. EXTERNO
agosto, 2021




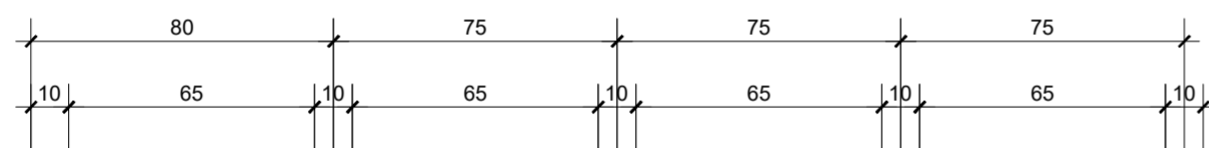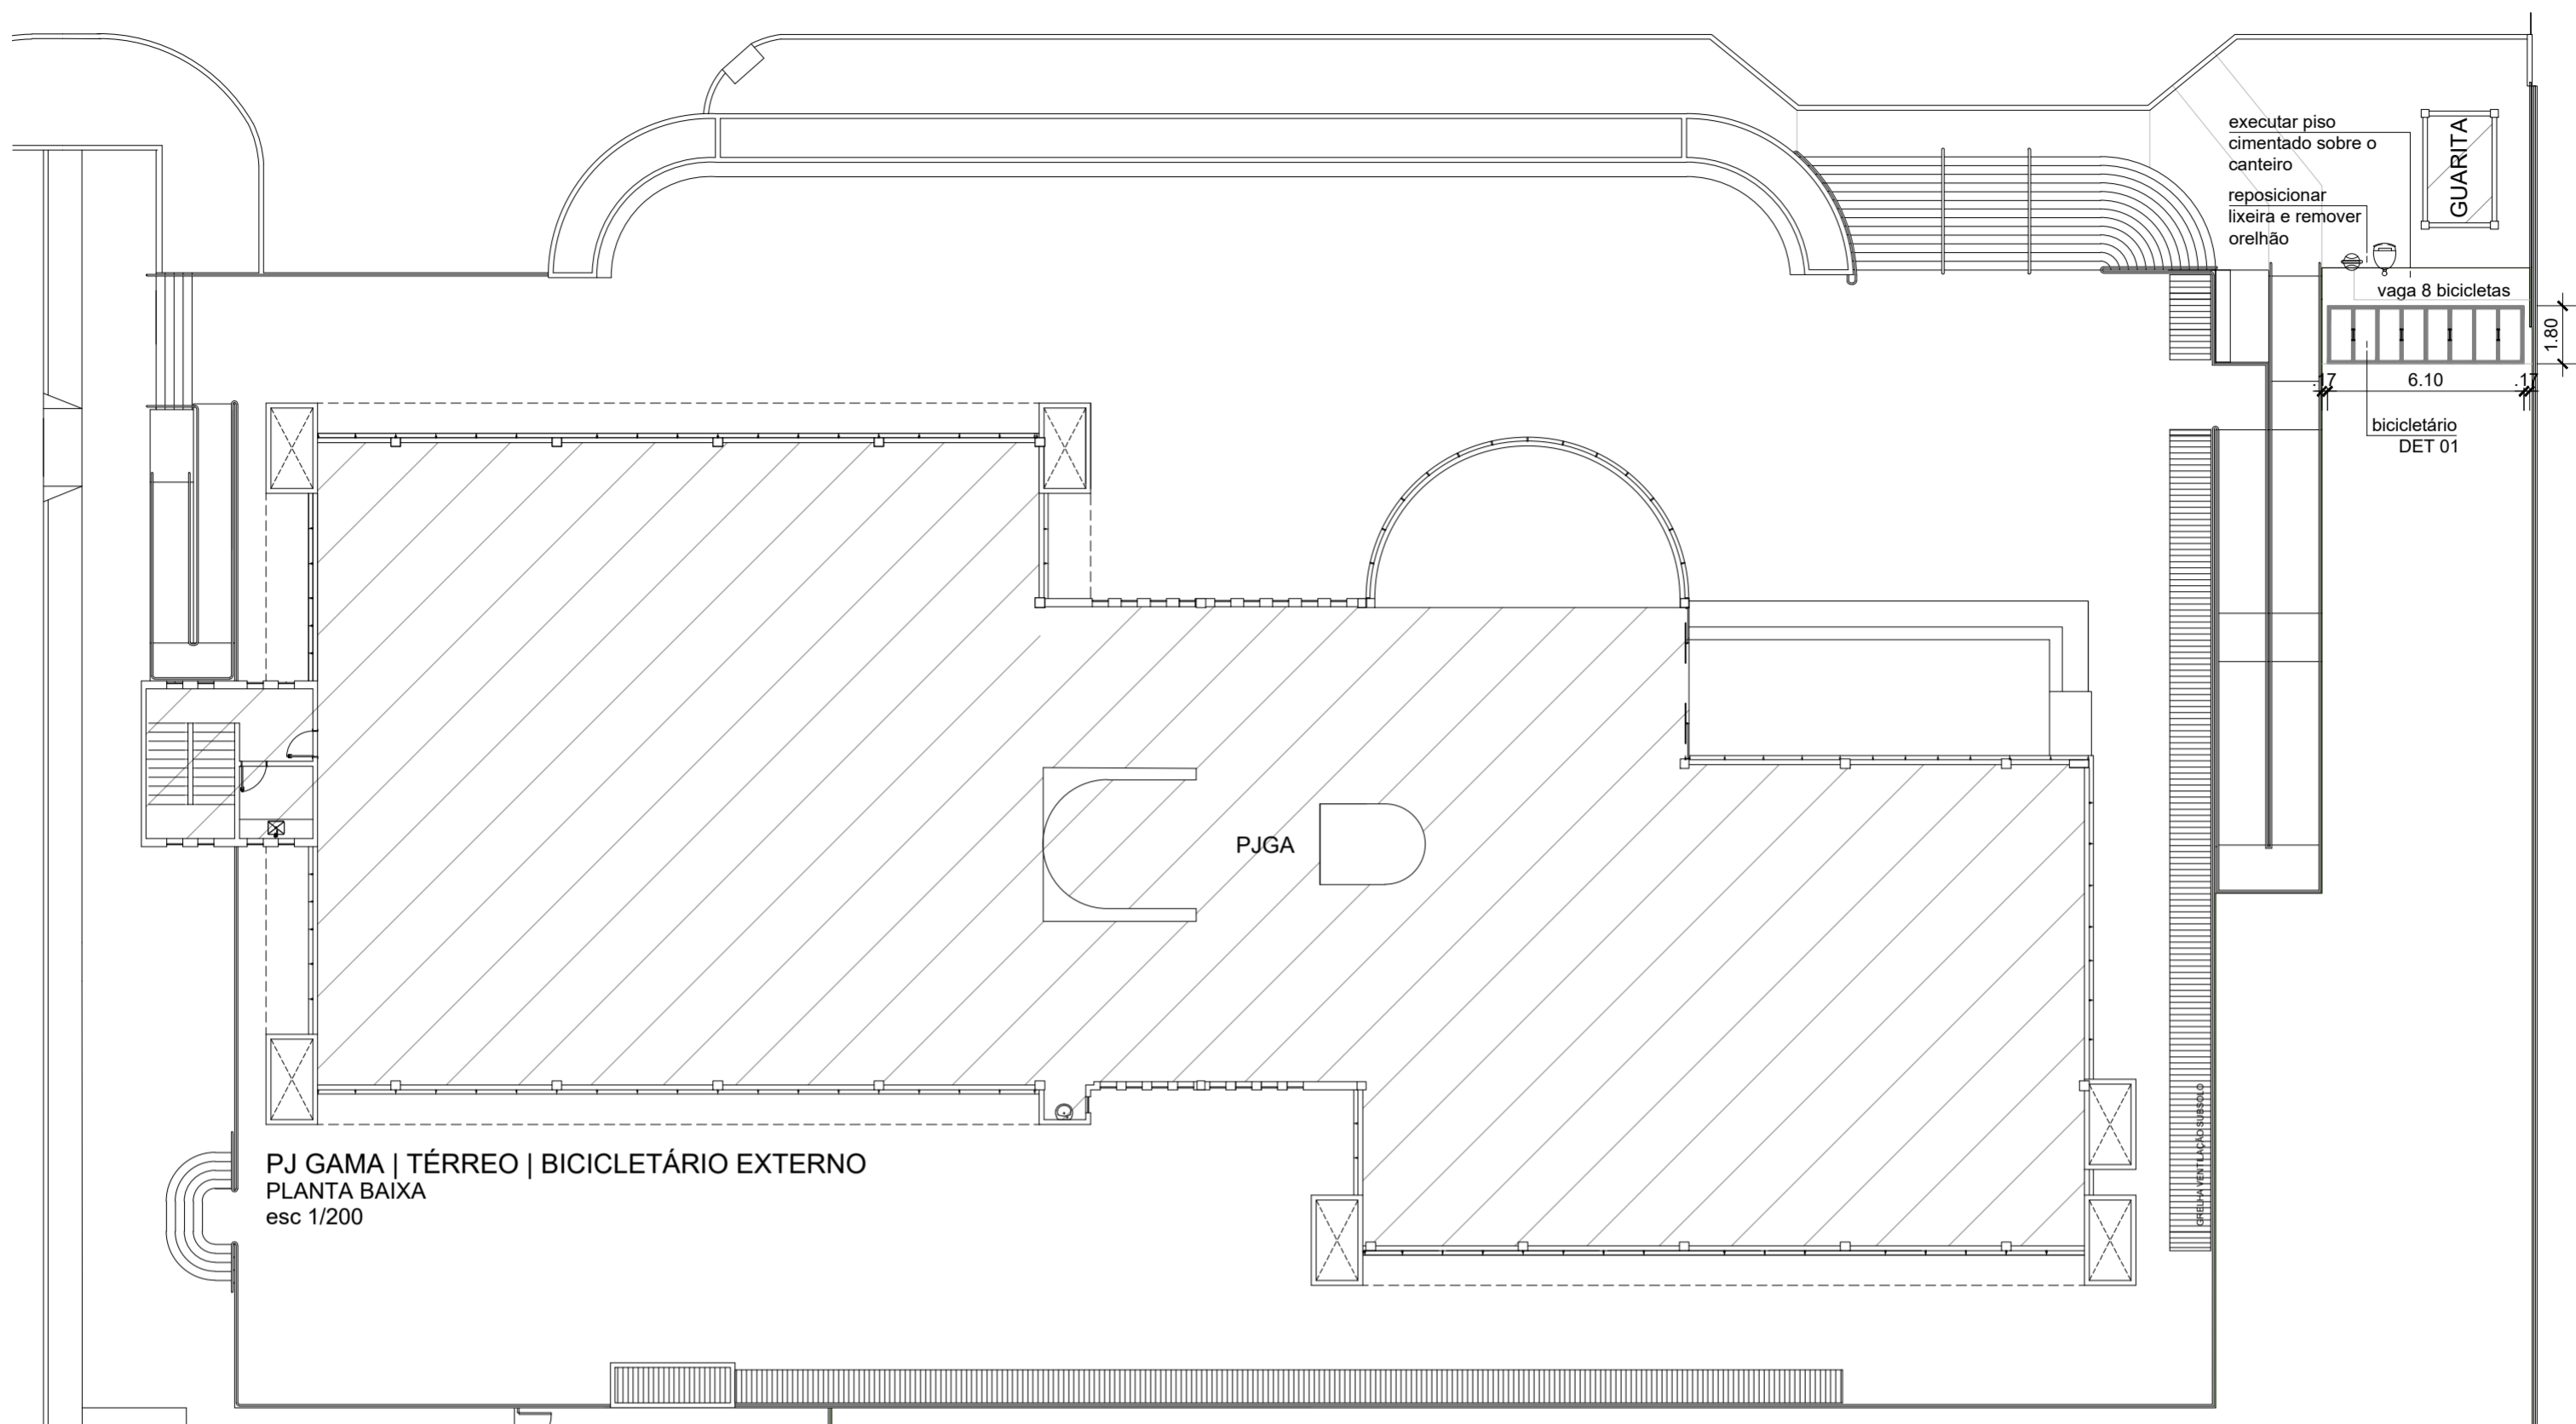


04.06.05.04_S001
Descrição: Tinta à base de resina epóxi branca, amarela e/ou azul, aplicada conforme projeto e NBR 9050/2020, com espessura após a secagem de no mínimo 0,30mm, para sinalização horizontal de garagens e estacionamentos, e outros
Marca: Solepoxi
Modelo|código: Solepaint LS EP
Cor|acabam: Branco, amarelo, azul, conforme projeto

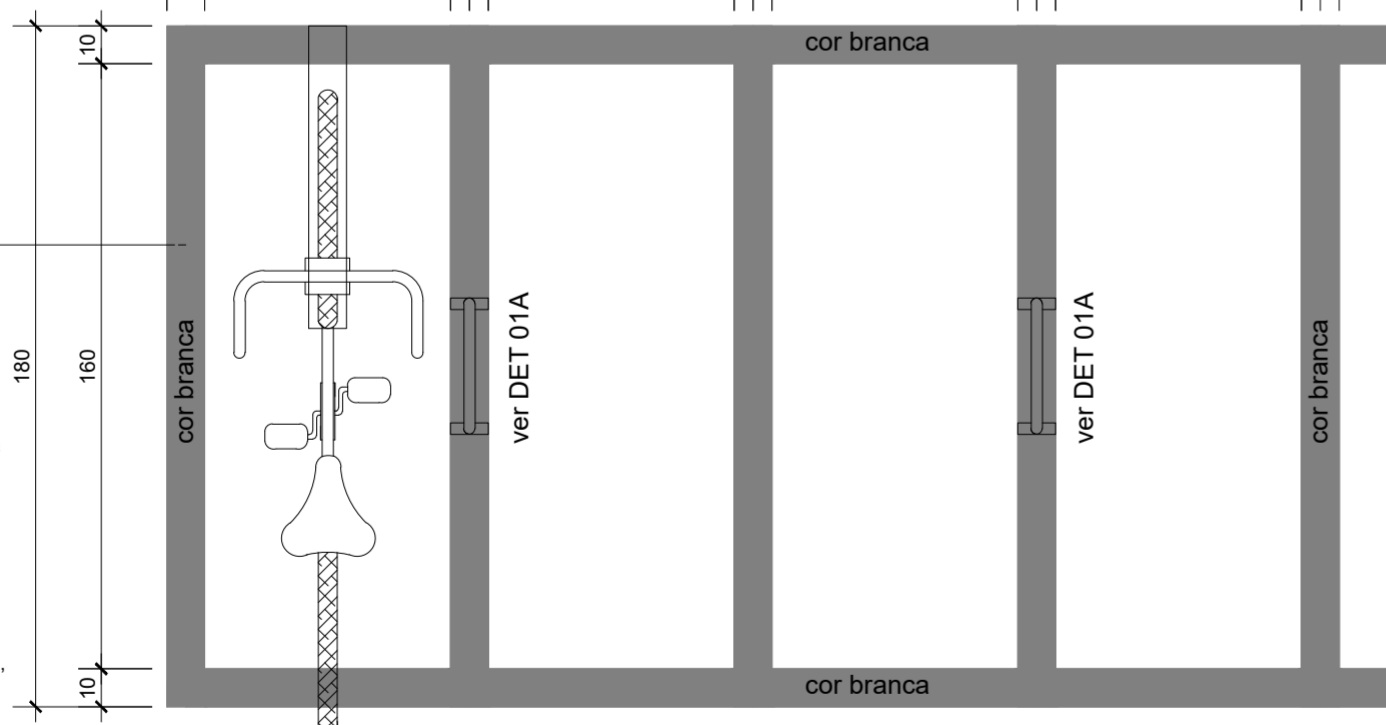


DET 01 - BICICLETÁRIO
 PLANTA BAIXA
 esc 1/20 (dimensões em cm)

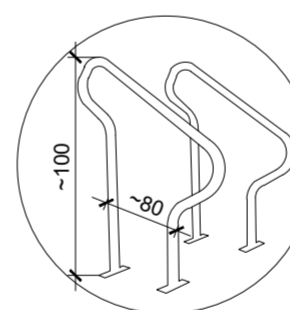

Descrição: Bicicletário cinza grafite para parafusar, inclusive buchas e parafusos de fixação
Marca: Bikefácil
Modelo|código: BKF
Cor|acabam: Pintura eletrostática (de fábrica), na cor cinza grafite, acabamento fosco
 Bicicletário tipo BKF individual

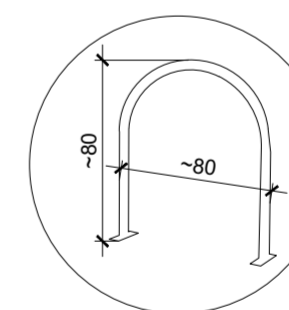

Descrição: Bicicletário cinza grafite para parafusar, inclusive buchas e parafusos de fixação
Marca: Altmayer
Modelo|código: AL-236
Cor|acabam: Pintura eletrostática (de fábrica), na cor cinza grafite, acabamento fosco
 Bicicletário tipo "U" invertido

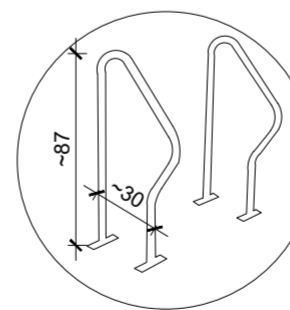

Descrição: Bicicletário cinza grafite para parafusar, inclusive buchas e parafusos de fixação
Marca: Altmayer
Modelo|código: AL-56
Cor|acabam: Pintura eletrostática (de fábrica), na cor cinza grafite, acabamento fosco
 Bicicletário tipo "R" individual



DET01a - SUPORTE METÁLICO BICICLETÁRIO
 Referências comerciais: Bikefácil ou Altmayer
 Sem escala

02


MINISTÉRIO PÚBLICO DO DISTRITO FEDERAL E TERRITÓRIOS
 SECRETARIA DE PROJETOS E OBRAS

PJ GAMA | TÉRREO | INSTALAÇÃO BICICLETÁRIO EXTERNO
 agosto, 2021



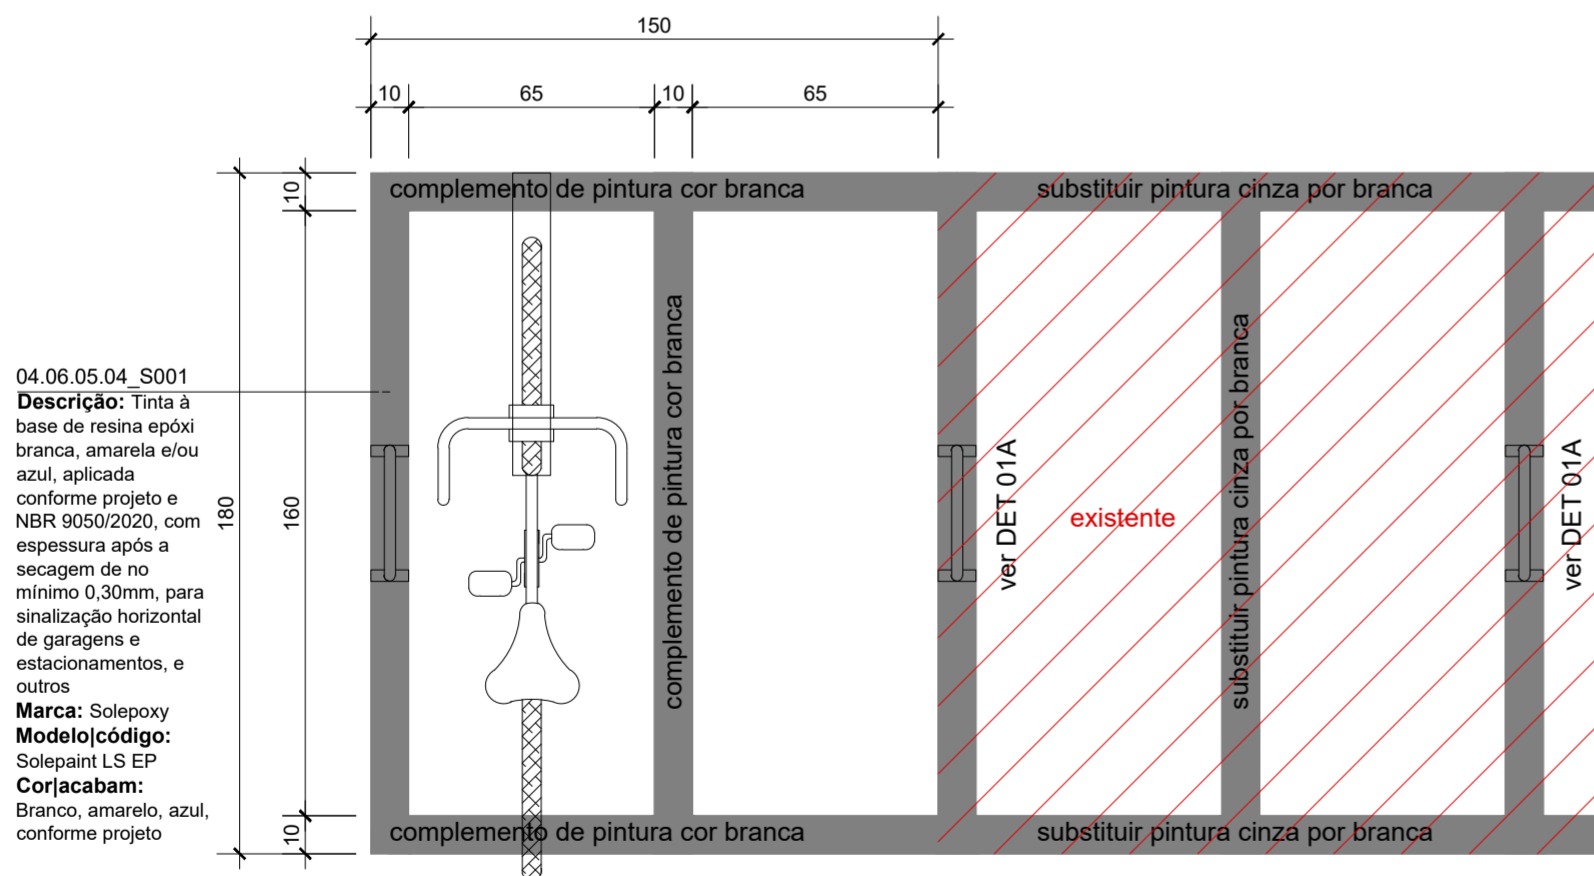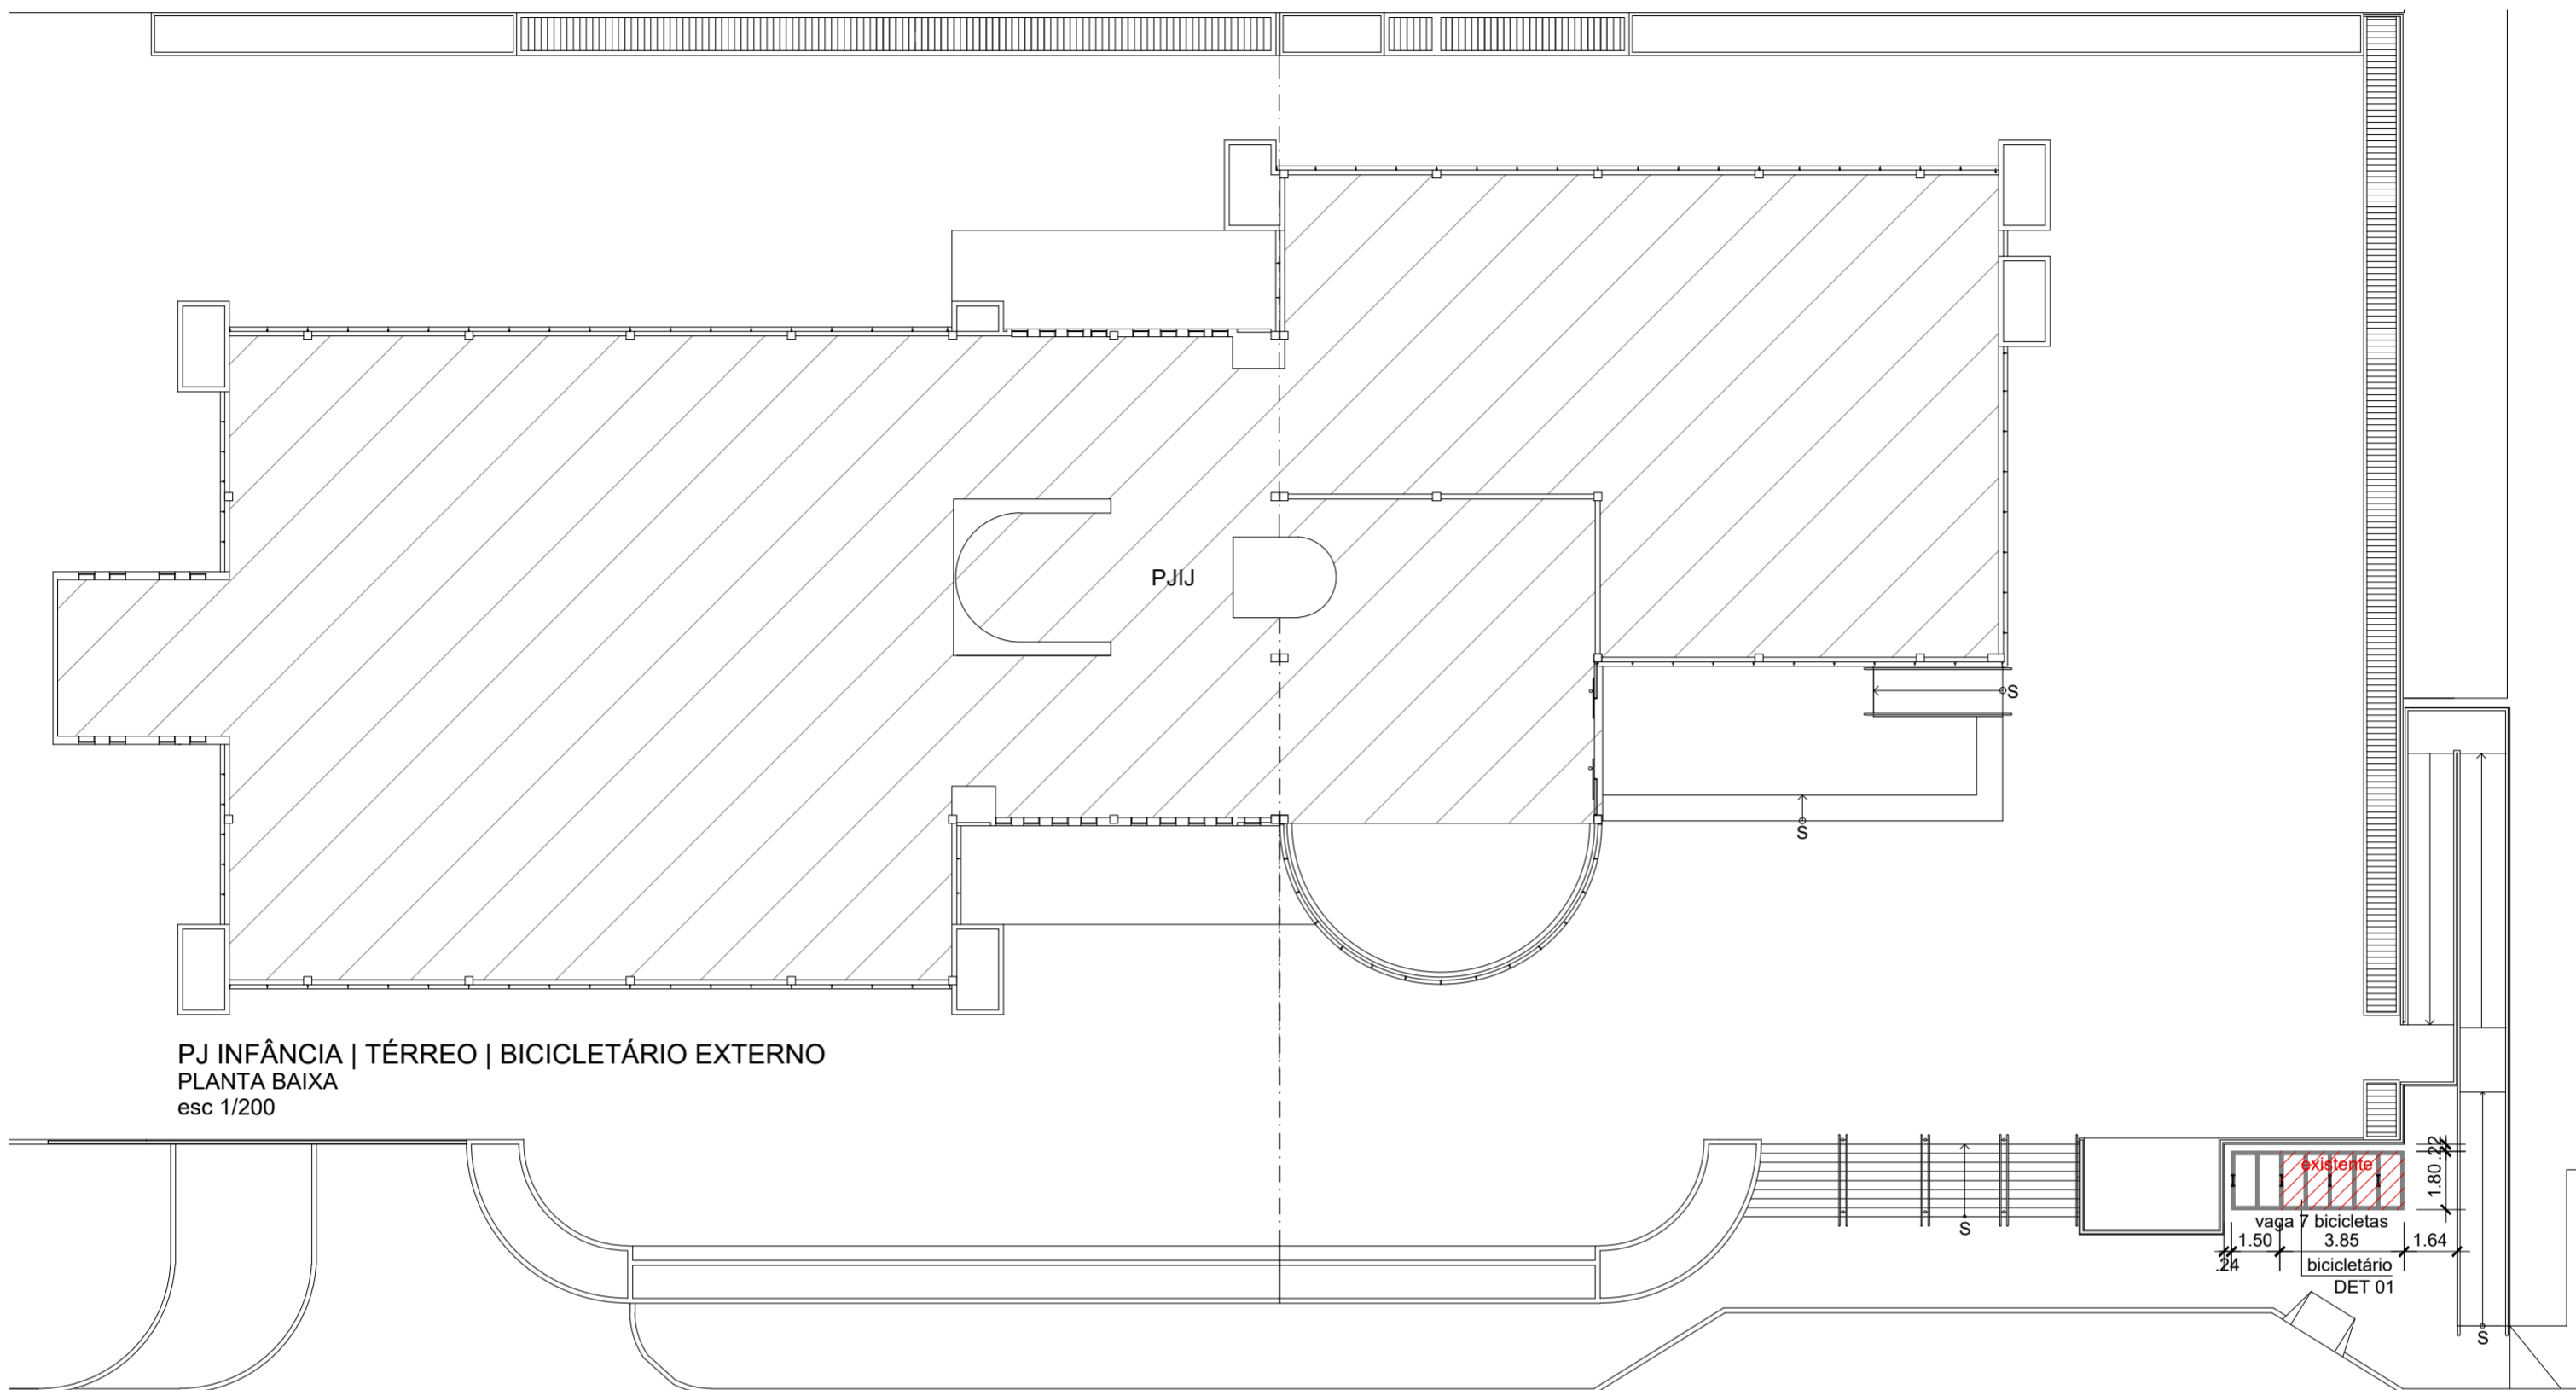


DET 01 - BICICLETÁRIO
PLANTA BAIXA
esc 1/20 (dimensões em cm)

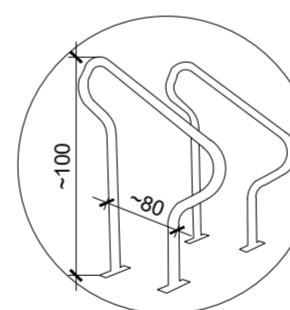


Descrição: Bicletário cinza grafite para parafusar, inclusive buchas e parafusos de fixação
Marca: Bikefácil
Modelo|código: BKF
Corjacabam: Pintura eletrostática (de fábrica), na cor cinza grafite, acabamento fosco

Bicicletário tipo BKF individual

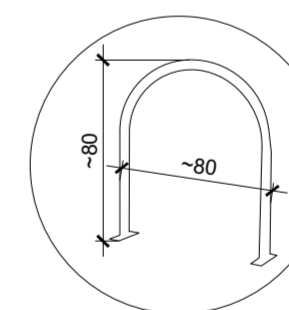

Descrição: Bicletário cinza grafite para parafusar, inclusive buchas e parafusos de fixação
Marca: Altmayer
Modelo|código: AL-236
Corjacabam: Pintura eletrostática (de fábrica), na cor cinza grafite, acabamento fosco

Bicicletário tipo "U" invertido

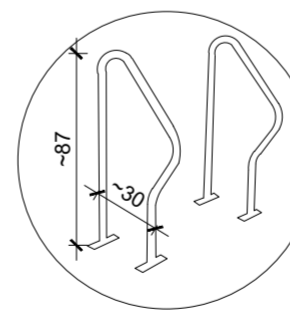

Descrição: Bicletário cinza grafite para parafusar, inclusive buchas e parafusos de fixação
Marca: Altmayer
Modelo|código: AL-56
Corjacabam: Pintura eletrostática (de fábrica), na cor cinza grafite, acabamento fosco

Bicicletário tipo "R" individual


DET01a - SUPORTE METÁLICO BICICLETÁRIO
Referências comerciais: Bikefácil ou Altmayer
Sem escala

03


MINISTÉRIO PÚBLICO DO DISTRITO FEDERAL E TERRITÓRIOS
SECRETARIA DE PROJETOS E OBRAS

PJ INFÂNCIA | TÉRREO | INSTALAÇÃO BICICLET. EXTERNO
agosto, 2021



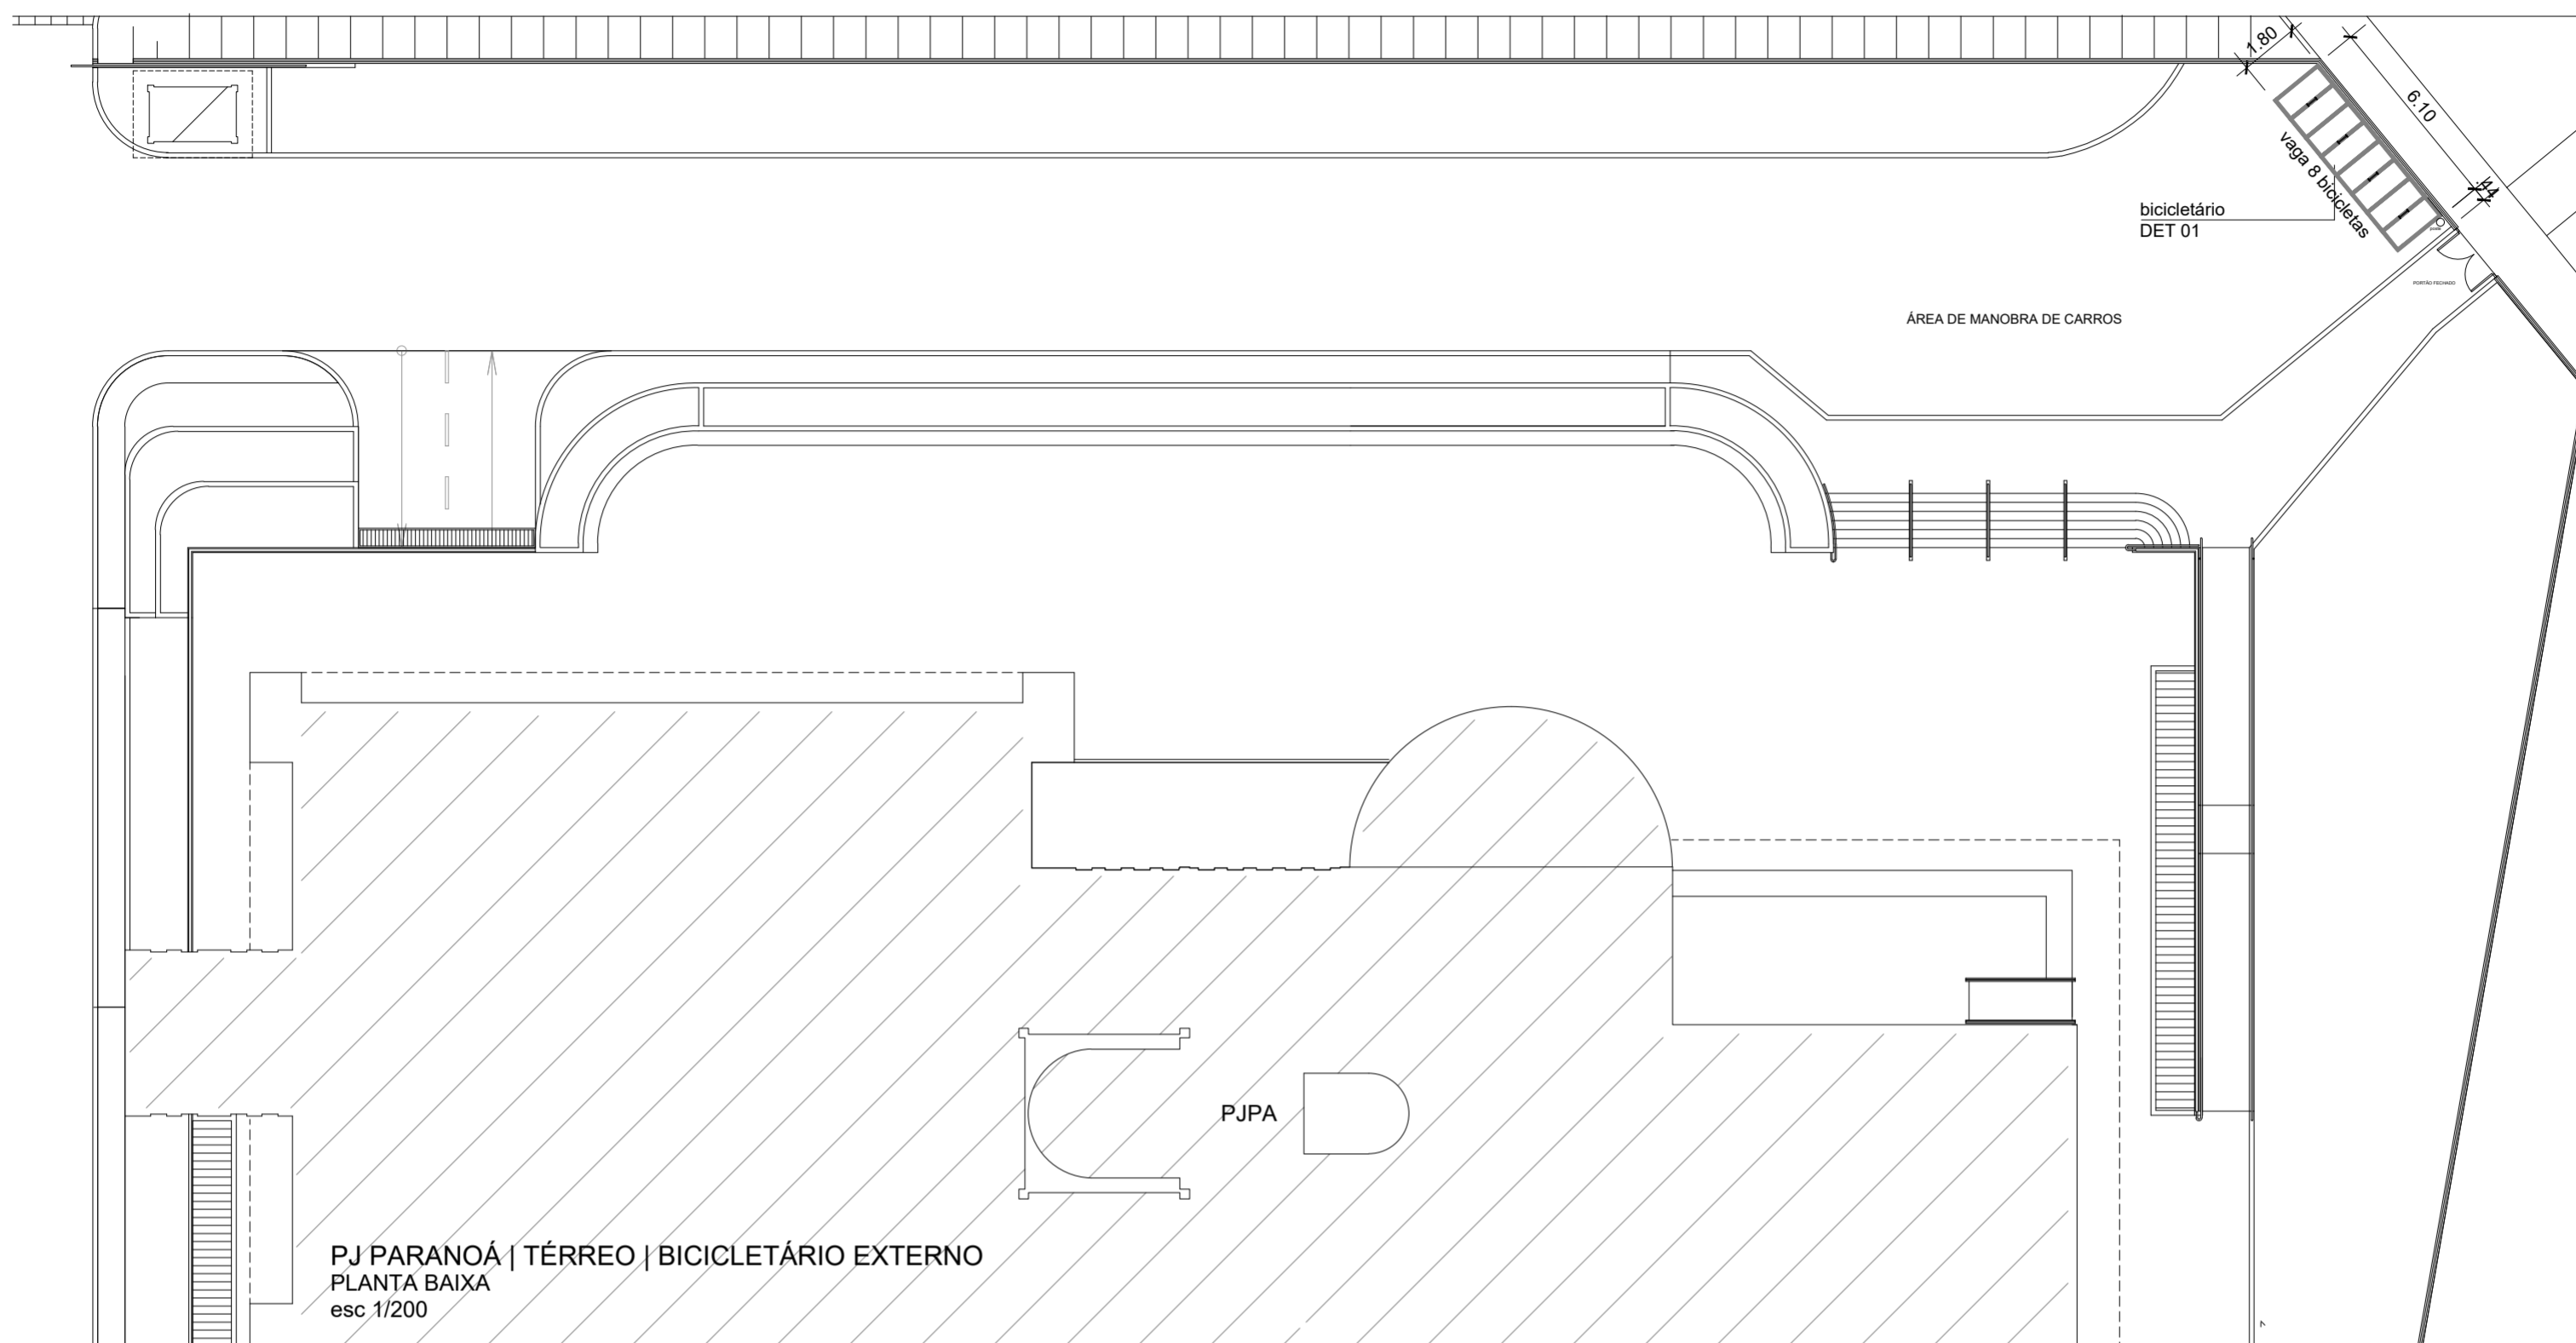


PJ PARANOÁ | TÉRREO | BICICLETÁRIO EXTERNO
 PLANTA BAIXA
 esc 1/200

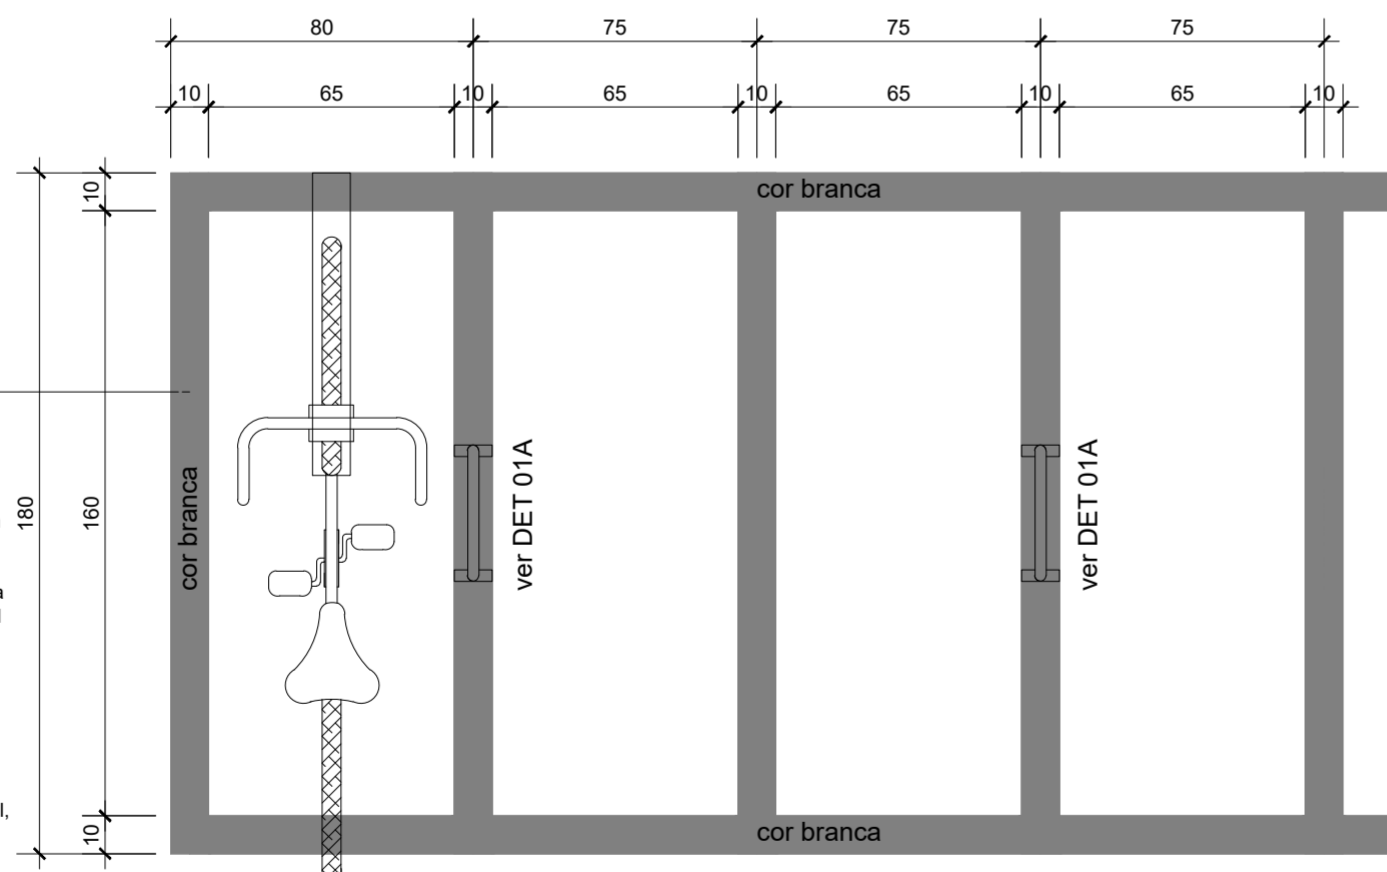


04.06.05.04_S001
Descrição: Tinta à base de resina epóxi branca, amarela e/ou azul, aplicada conforme projeto e NBR 9050/2020, com espessura após a secagem de no mínimo 0,30mm, para sinalização horizontal de garagens e estacionamentos, e outros
Marca: Solepox
Modelo|código: Solepaint LS EP
Cor|acabam: Branco, amarelo, azul, conforme projeto

DET 01 - BICICLETÁRIO
 PLANTA BAIXA
 esc 1/20 (dimensões em cm)

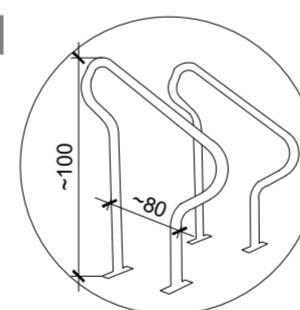


Descrição: Bicicletário cinza grafite para parafusar, inclusive buchas e parafusos de fixação
Marca: Bikefácil
Modelo|código: BKF
Cor|acabam: Pintura eletrostática (de fábrica), na cor cinza grafite, acabamento fosco

Bicicletário tipo BKF individual

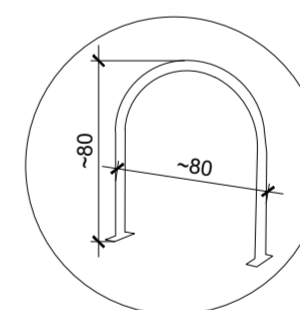

Descrição: Bicicletário cinza grafite para parafusar, inclusive buchas e parafusos de fixação
Marca: Altmayer
Modelo|código: AL-236
Cor|acabam: Pintura eletrostática (de fábrica), na cor cinza grafite, acabamento fosco

Bicicletário tipo "U" invertido

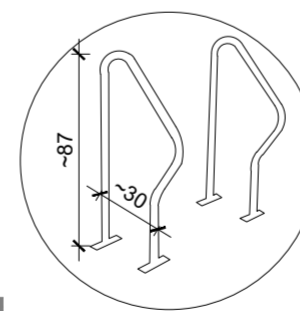

Descrição: Bicicletário cinza grafite para parafusar, inclusive buchas e parafusos de fixação
Marca: Altmayer
Modelo|código: AL-56
Cor|acabam: Pintura eletrostática (de fábrica), na cor cinza grafite, acabamento fosco

Bicicletário tipo "R" individual

DET01a - SUPORTE METÁLICO BICICLETÁRIO
 Referências comerciais: Bikefácil ou Altmayer
 Sem escala

04




MINISTÉRIO PÚBLICO DO DISTRITO FEDERAL E TERRITÓRIOS
 SECRETARIA DE PROJETOS E OBRAS

PJ PARANOÁ | TÉRREO | INSTALAÇÃO BICICLET. EXTERNO
 agosto, 2021




PJPL


PJ PLANALTINA | TÉRREO | BICICLETÁRIO EXTERNO
PLANTA BAIXA
esc 1/200

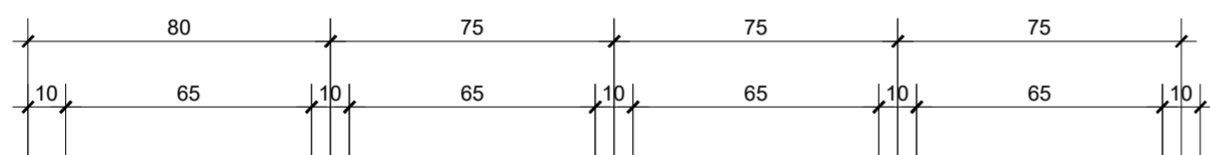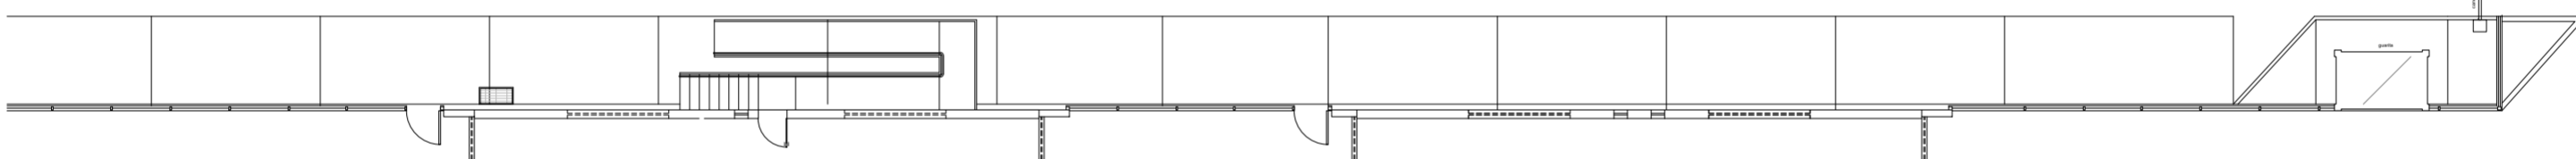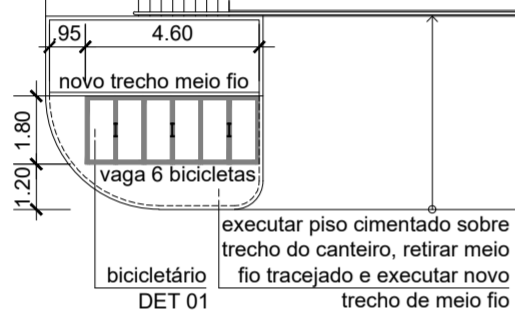

04.06.05.04_S001
Descrição: Tinta à base de resina epóxi branca, amarela e/ou azul, aplicada conforme projeto e NBR 9050/2020, com espessura após a secagem de no mínimo 0,30mm, para sinalização horizontal de garagens e estacionamentos, e outros
Marca: Solepoxy
Modelo|código: Solepaint LS EP
Cor|acabam: Branco, amarelo, azul, conforme projeto

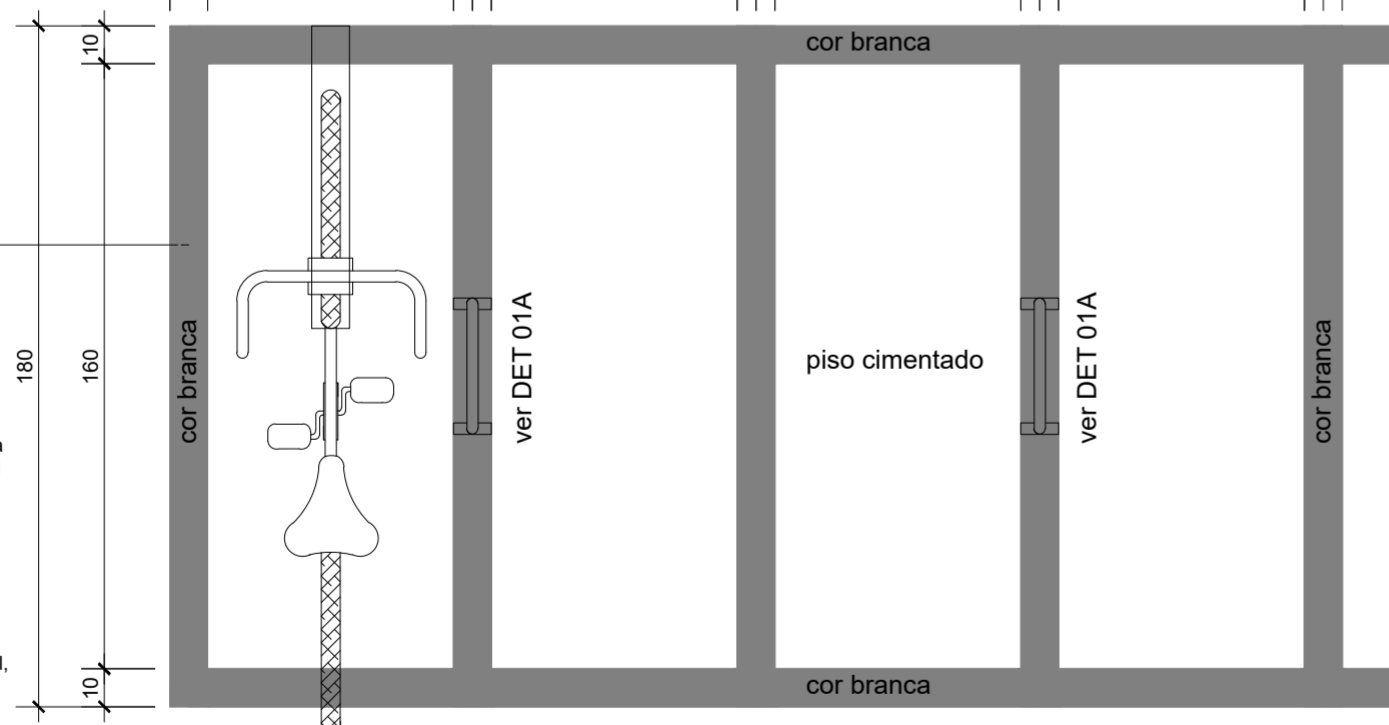


DET 01 - BICICLETÁRIO
PLANTA BAIXA
esc 1/20 (dimensões em cm)

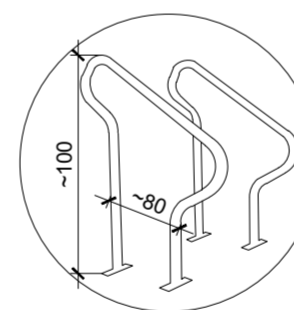


Descrição: Bicletário cinza grafite para parafusar, inclusive buchas e parafusos de fixação
Marca: Bikefácil
Modelo|código: BKF
Cor|acabam: Pintura eletrostática (de fábrica), na cor cinza grafite, acabamento fosco

Bicicletário tipo BKF individual

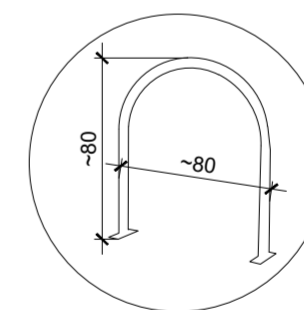

Descrição: Bicletário cinza grafite para parafusar, inclusive buchas e parafusos de fixação
Marca: Altmayer
Modelo|código: AL-236
Cor|acabam: Pintura eletrostática (de fábrica), na cor cinza grafite, acabamento fosco

Bicicletário tipo "U" invertido

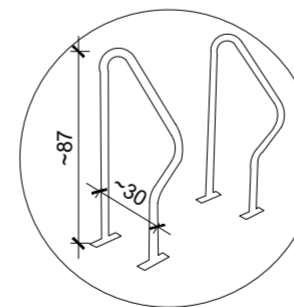

Descrição: Bicletário cinza grafite para parafusar, inclusive buchas e parafusos de fixação
Marca: Altmayer
Modelo|código: AL-56
Cor|acabam: Pintura eletrostática (de fábrica), na cor cinza grafite, acabamento fosco

Bicicletário tipo "R" individual


DET01a - SUPORTE METÁLICO BICICLETÁRIO
Referências comerciais: Bikefácil ou Altmayer
Sem escala

05


MINISTÉRIO PÚBLICO DO DISTRITO FEDERAL E TERRITÓRIOS
SECRETARIA DE PROJETOS E OBRAS

PJ PLANALTINA | TÉRREO | INSTALAÇÃO BICICLET. EXTERNO
agosto, 2021



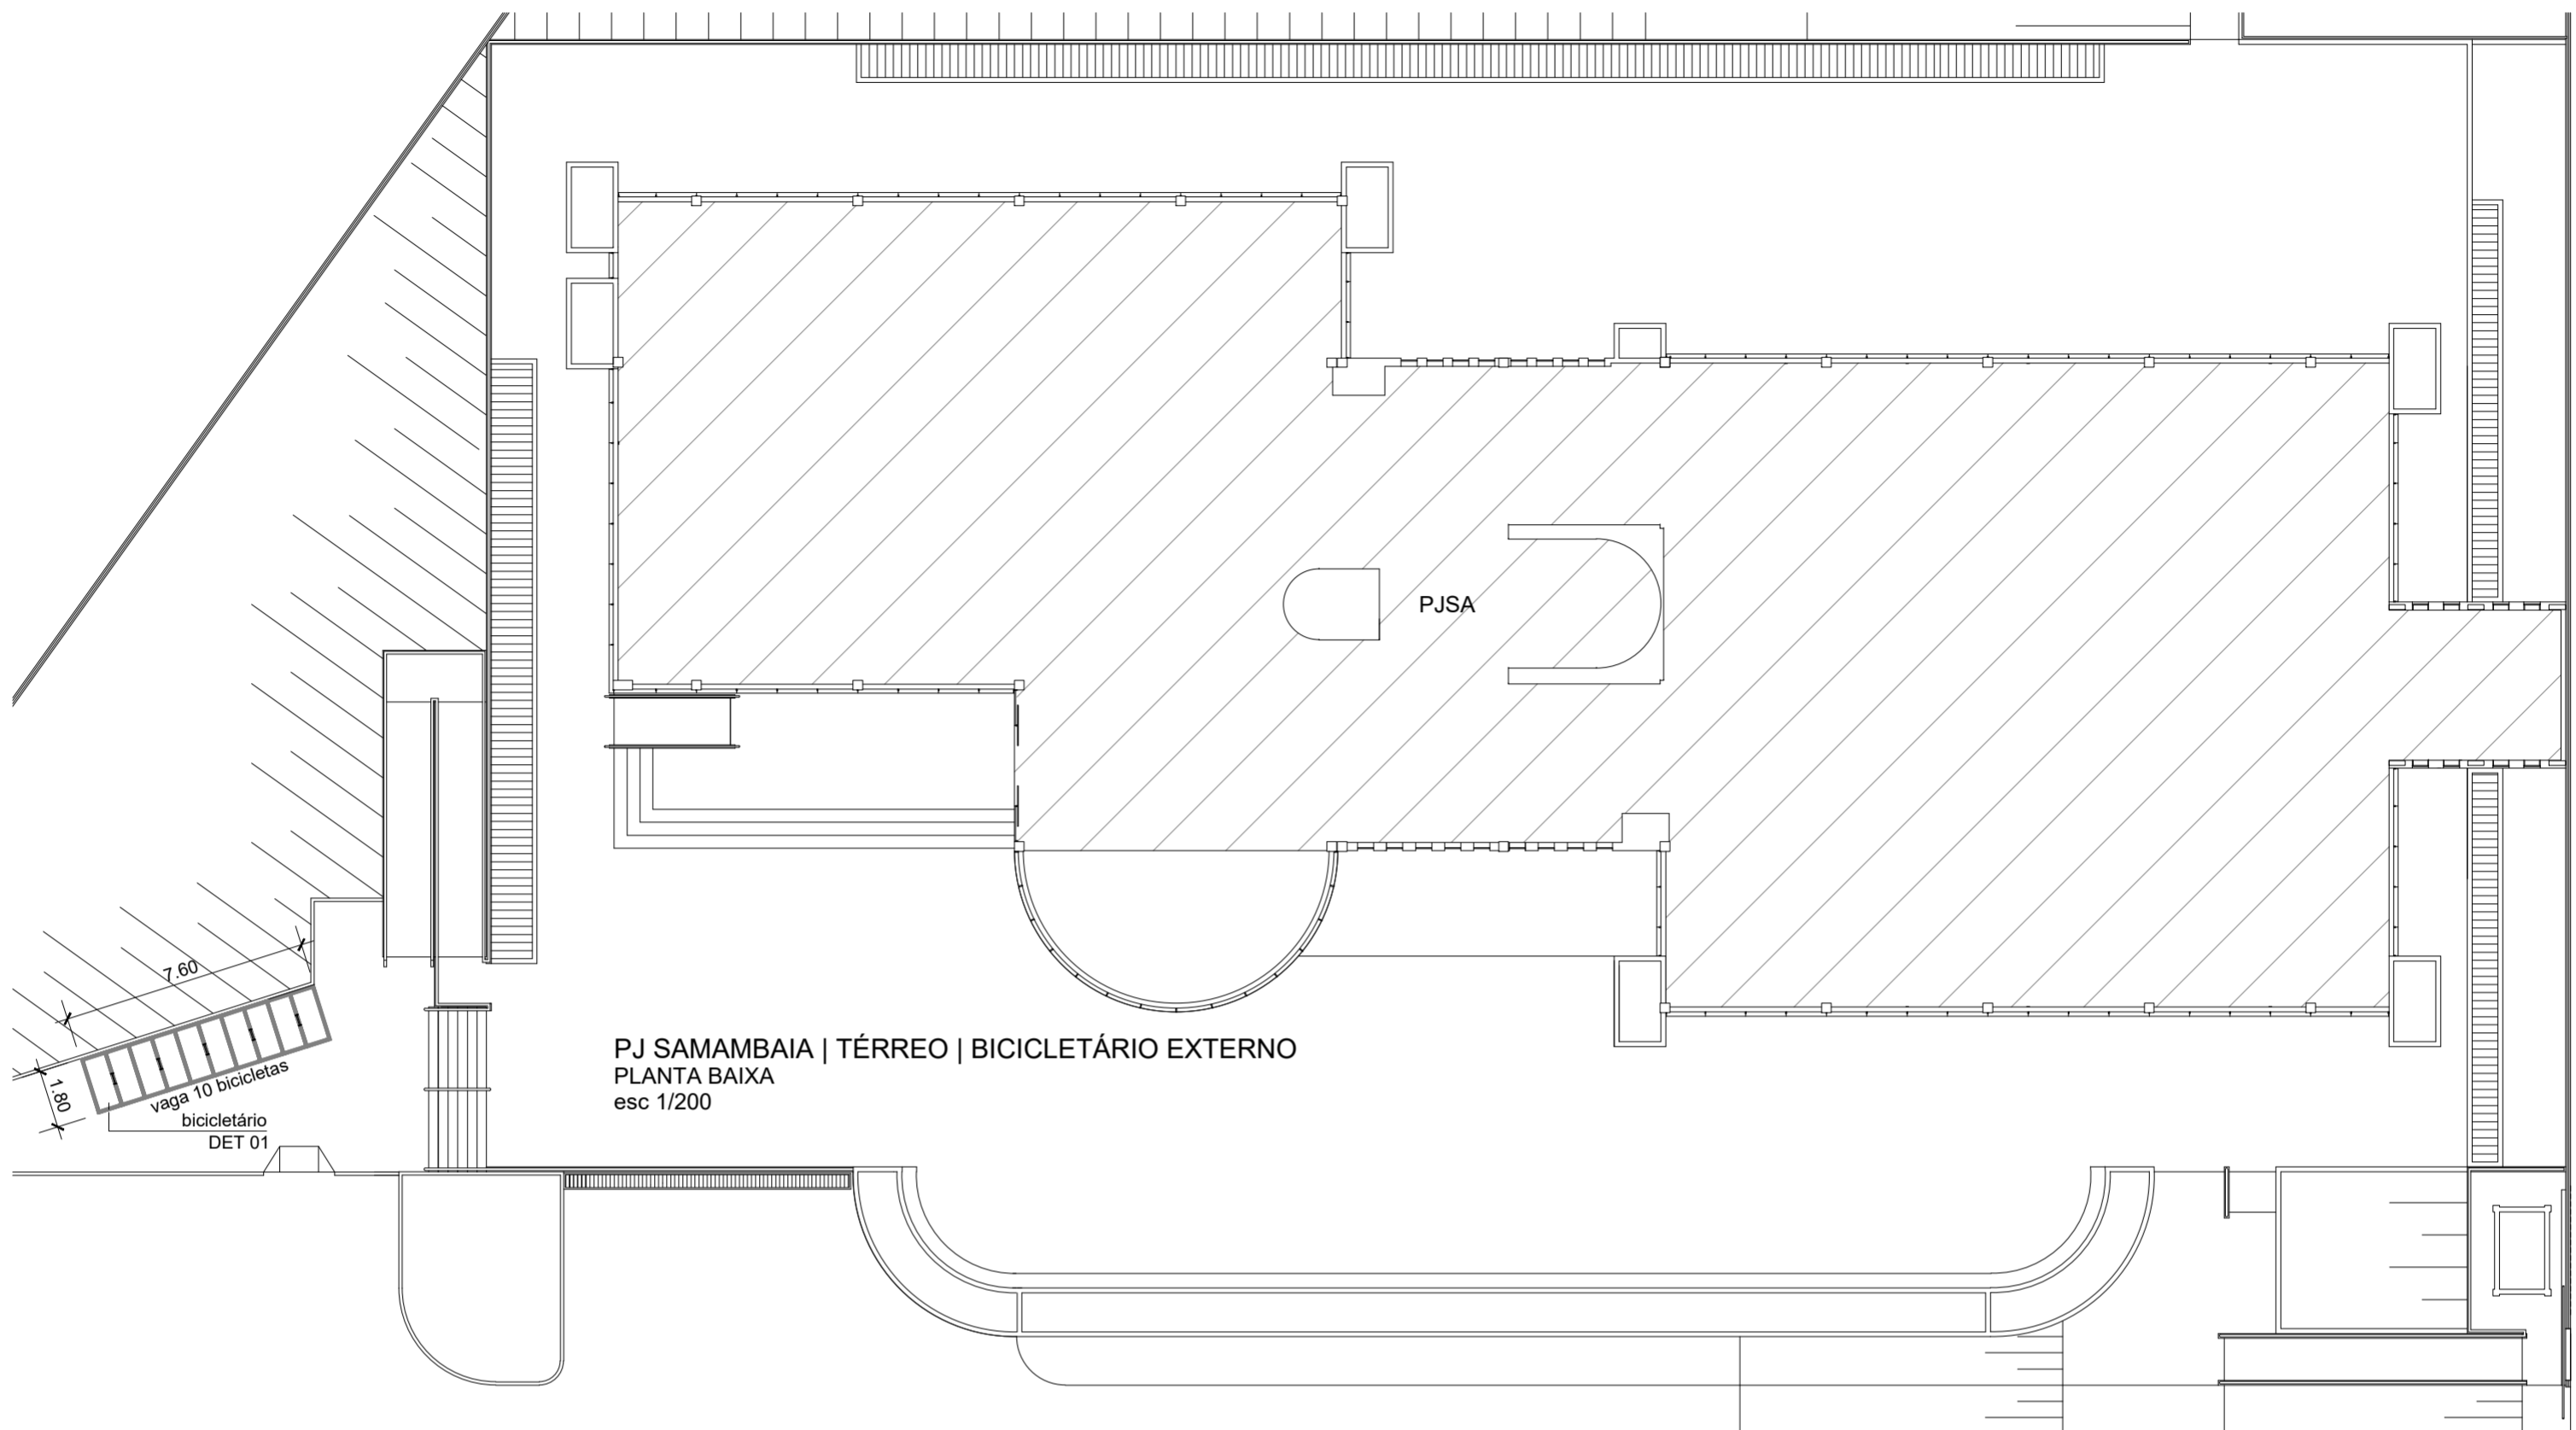


PJ SAMAMBAIA | TÉRREO | BICICLETÁRIO EXTERNO
 PLANTA BAIXA
 esc 1/200

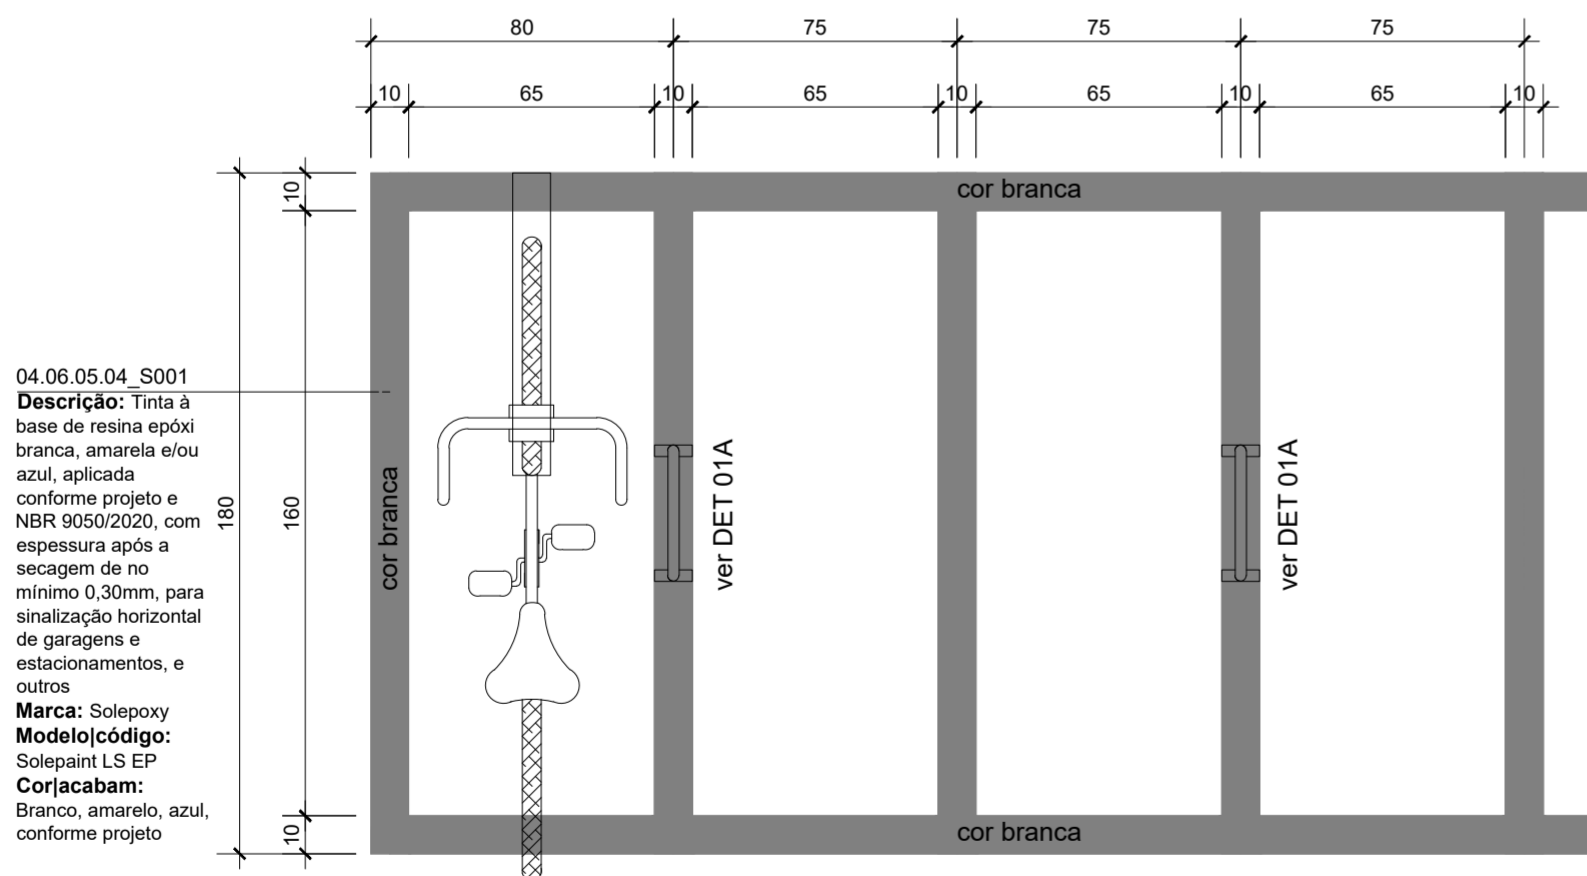


DET 01 - BICICLETÁRIO
 PLANTA BAIXA
 esc 1/20 (dimensões em cm)


04.06.05.04_S001
Descrição: Tinta à base de resina epóxi branca, amarela e/ou azul, aplicada conforme projeto e NBR 9050/2020, com espessura após a secagem de no mínimo 0,30mm, para sinalização horizontal de garagens e estacionamentos, e outros
Marca: Solepoxy
Modelo|código: Solepaint LS EP
Cor|acabam: Branco, amarelo, azul, conforme projeto

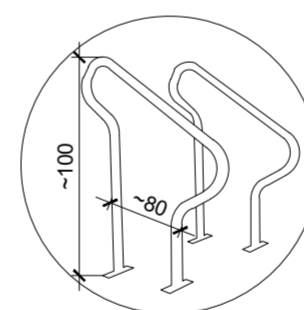

Descrição: Bicicletário cinza grafite para parafusar, inclusive buchas e parafusos de fixação
Marca: Bikefácil
Modelo|código: BKF
Cor|acabam: Pintura eletrostática (de fábrica), na cor cinza grafite, acabamento fosco
 Bicicletário tipo BKF individual

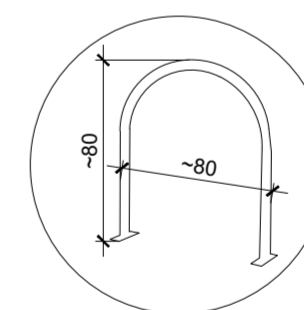

Descrição: Bicicletário cinza grafite para parafusar, inclusive buchas e parafusos de fixação
Marca: Altmayer
Modelo|código: AL-236
Cor|acabam: Pintura eletrostática (de fábrica), na cor cinza grafite, acabamento fosco
 Bicicletário tipo "U" invertido

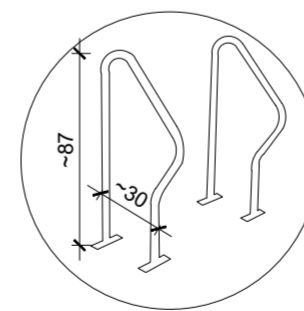

Descrição: Bicicletário cinza grafite para parafusar, inclusive buchas e parafusos de fixação
Marca: Altmayer
Modelo|código: AL-56
Cor|acabam: Pintura eletrostática (de fábrica), na cor cinza grafite, acabamento fosco
 Bicicletário tipo "R" individual


DET01a - SUPORTE METÁLICO BICICLETÁRIO
 Referências comerciais: Bikefácil ou Altmayer
 Sem escala

06


MINISTÉRIO PÚBLICO DO DISTRITO FEDERAL E TERRITÓRIOS
 SECRETARIA DE PROJETOS E OBRAS

PJ SAMAMBAIA | TÉRREO | INSTALAÇÃO BICICLET. EXTERNO
 agosto, 2021




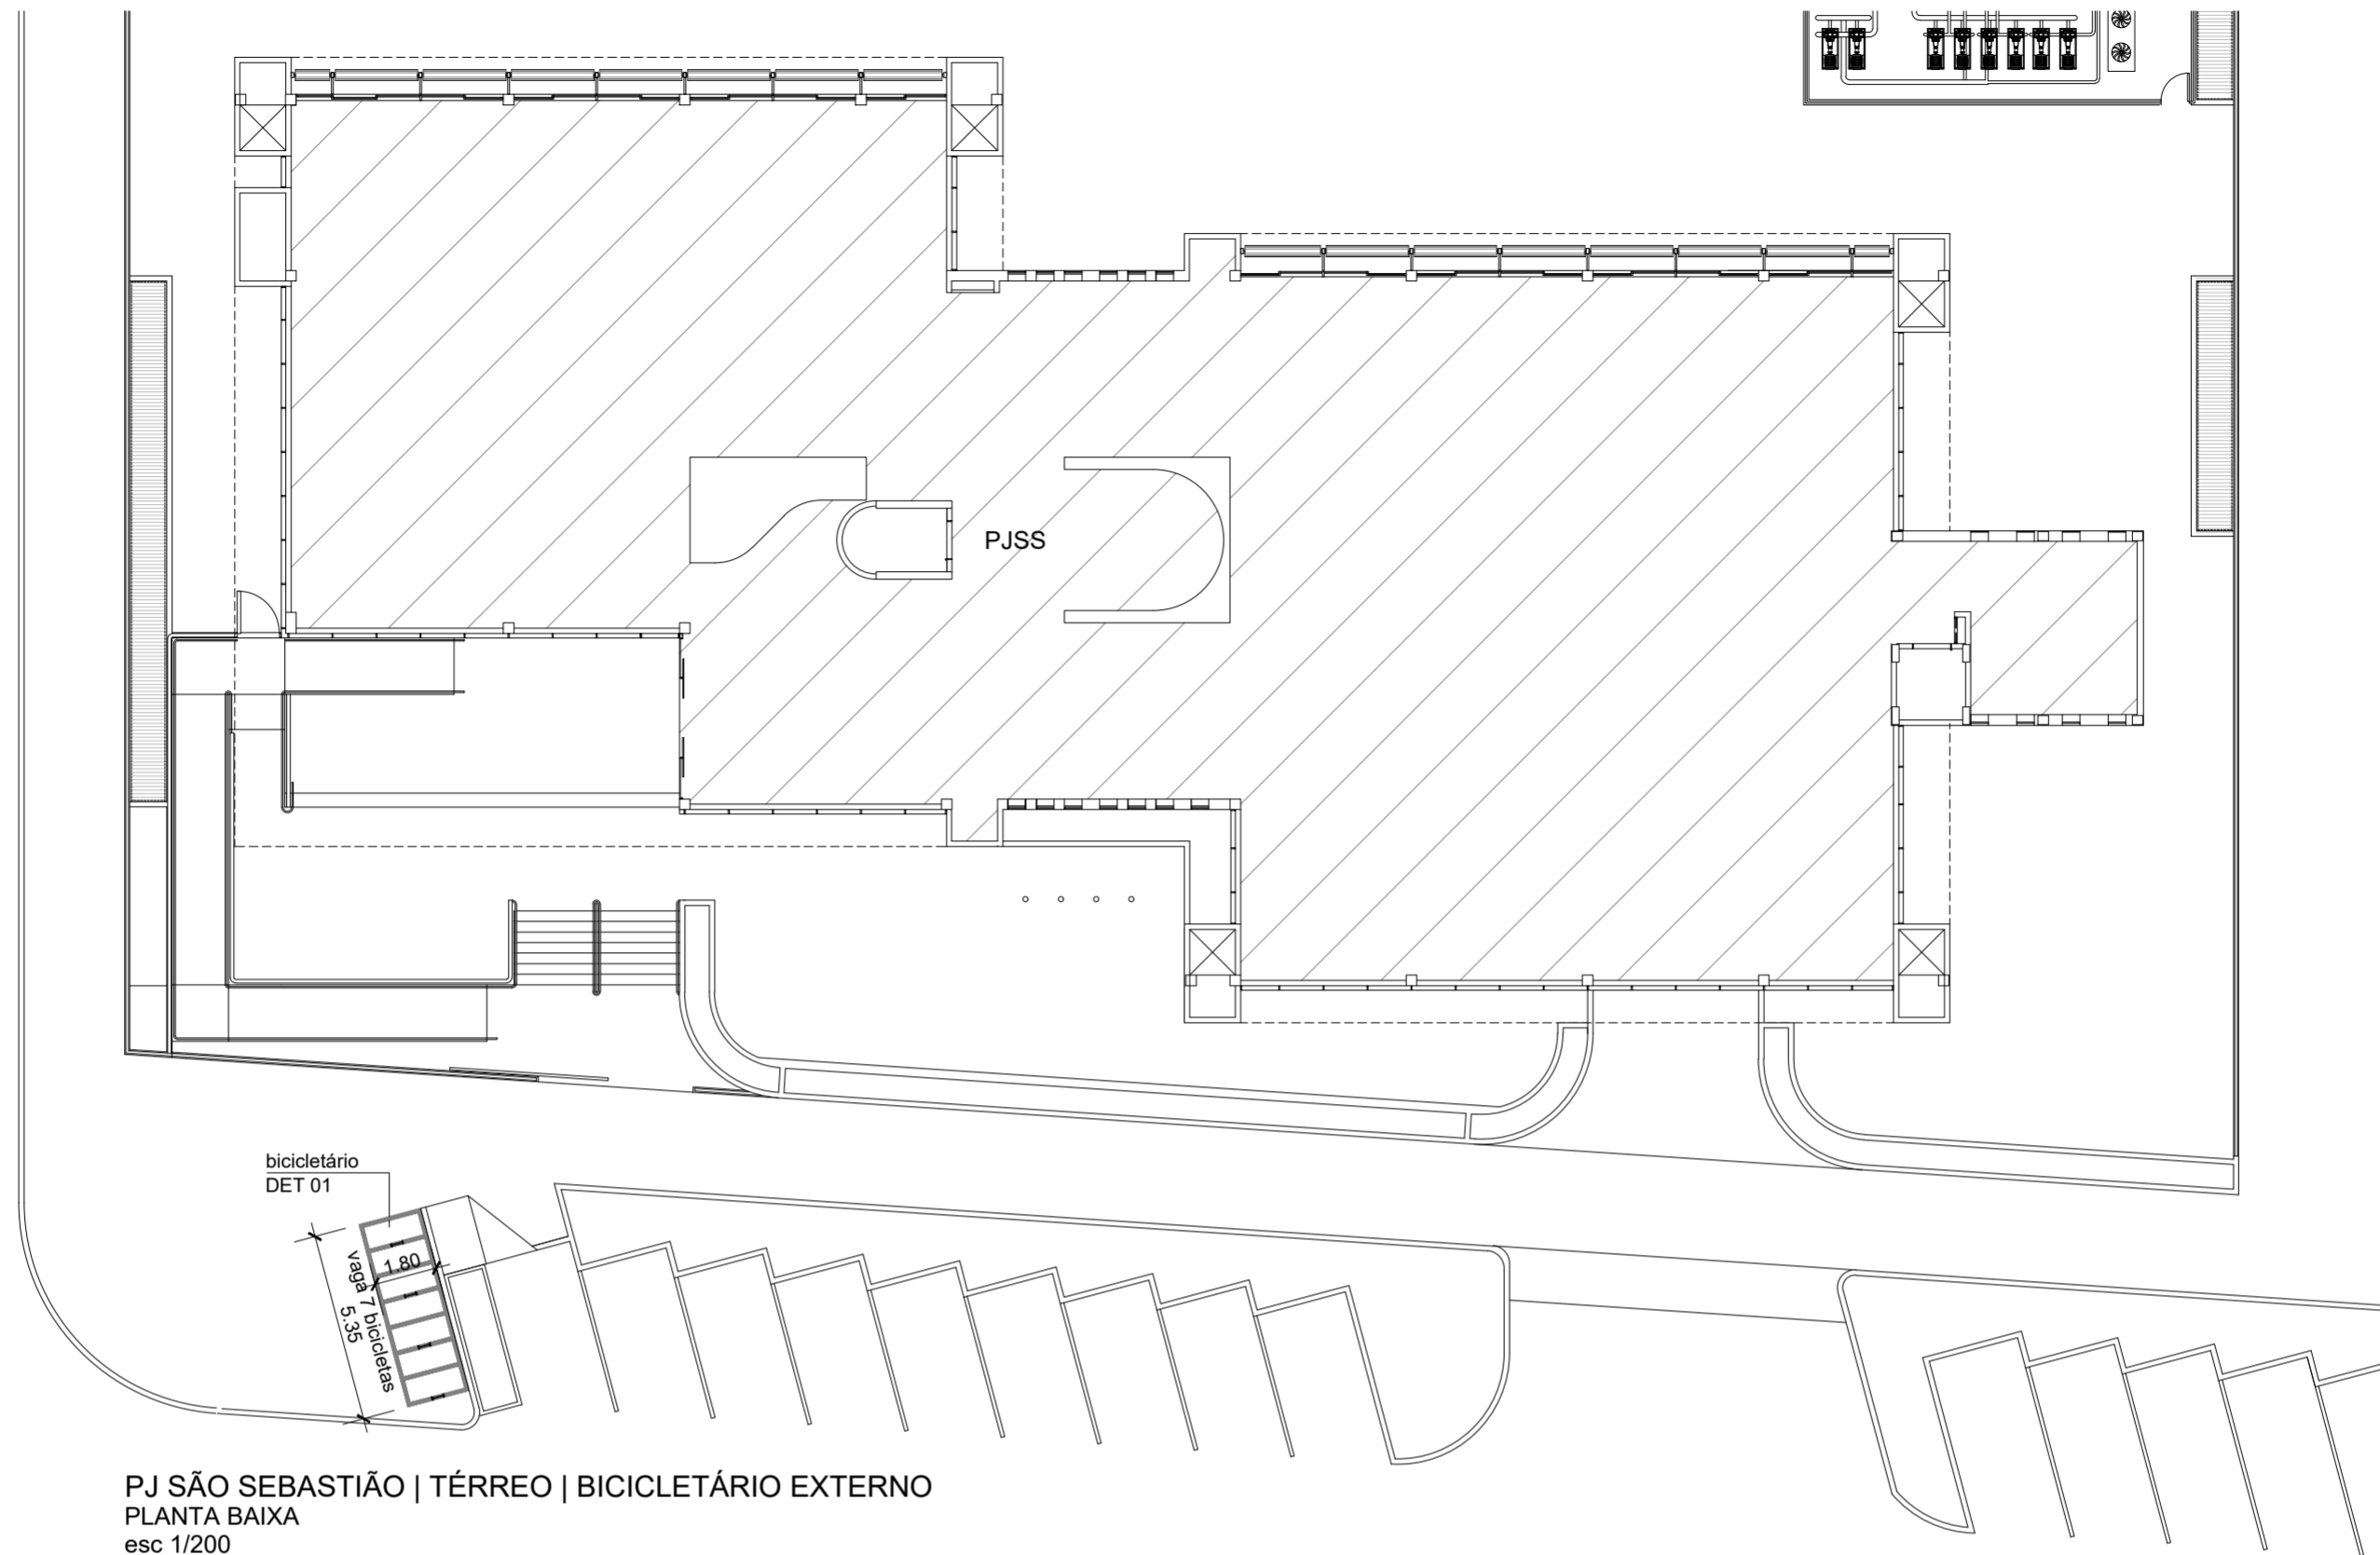


PJ SÃO SEBASTIÃO | TÉRREO | BICICLETÁRIO EXTERNO
PLANTA BAIXA
esc 1/200

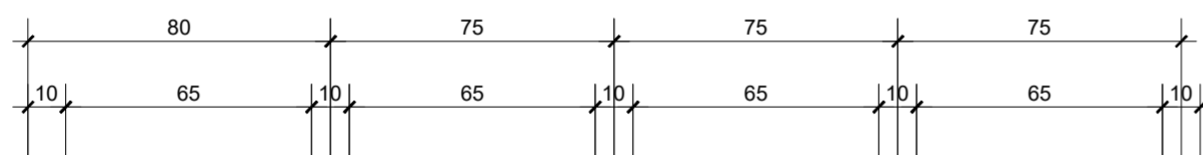


04.06.05.04_S001
Descrição: Tinta à base de resina epóxi branca, amarela e/ou azul, aplicada conforme projeto e NBR 9050/2020, com espessura após a secagem de no mínimo 0,30mm, para sinalização horizontal de garagens e estacionamentos, e outros
Marca: Solepoxy
Modelo|código: Solepaint LS EP
Cor|acabam: Branco, amarelo, azul, conforme projeto

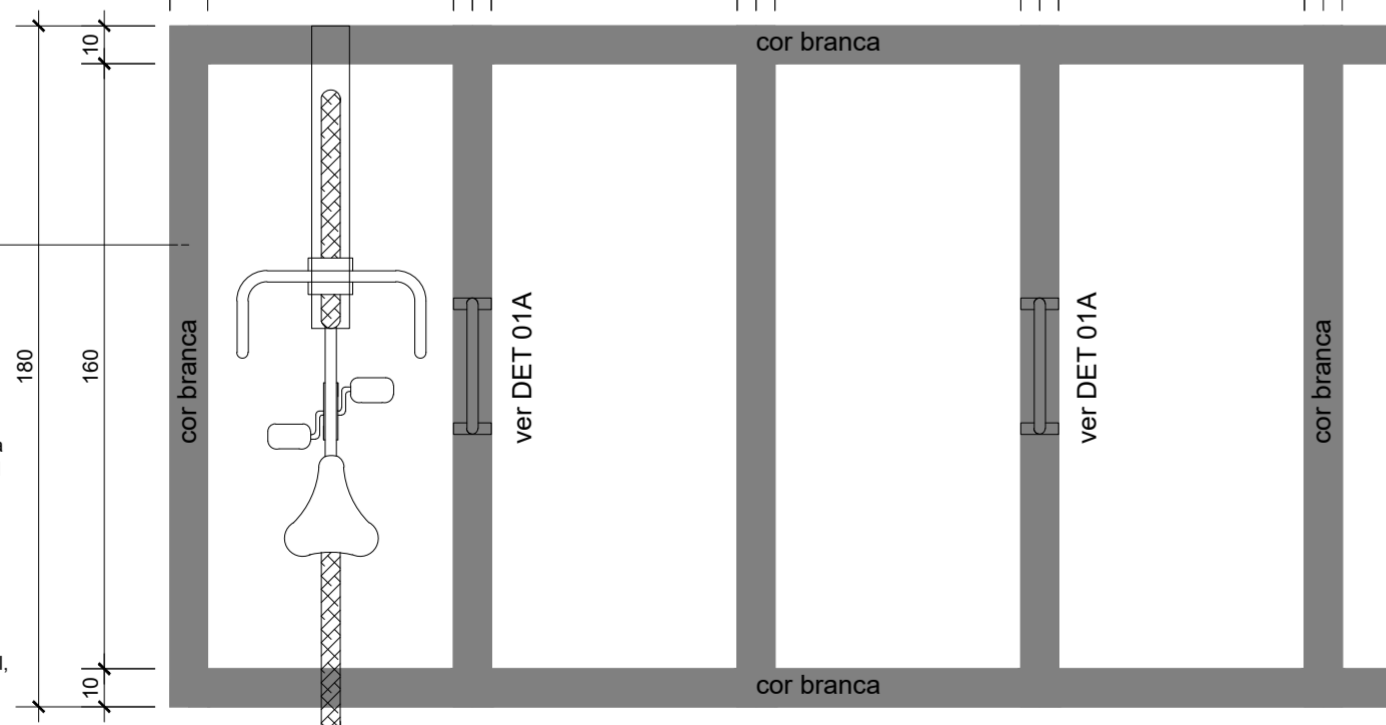


DET 01 - BICICLETÁRIO
PLANTA BAIXA
esc 1/20 (dimensões em cm)

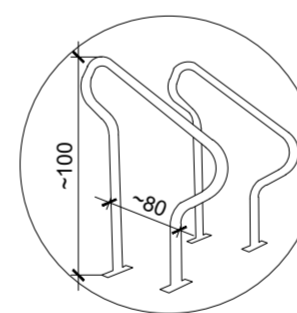

Descrição: Bicletário cinza grafite para parafusar, inclusive buchas e parafusos de fixação
Marca: Bikefácil
Modelo|código: BKF
Cor|acabam: Pintura eletrostática (de fábrica), na cor cinza grafite, acabamento fosco
Bicletário tipo BKF individual

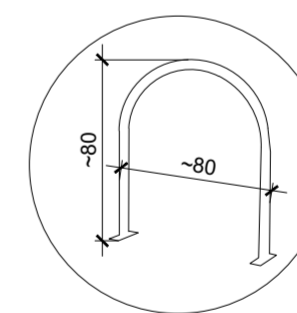

Descrição: Bicletário cinza grafite para parafusar, inclusive buchas e parafusos de fixação
Marca: Altmayer
Modelo|código: AL-236
Cor|acabam: Pintura eletrostática (de fábrica), na cor cinza grafite, acabamento fosco
Bicletário tipo "U" invertido

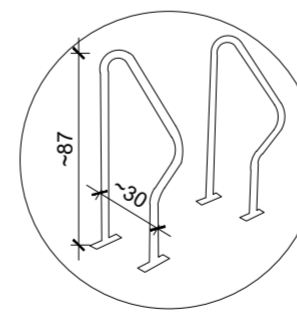

Descrição: Bicletário cinza grafite para parafusar, inclusive buchas e parafusos de fixação
Marca: Altmayer
Modelo|código: AL-56
Cor|acabam: Pintura eletrostática (de fábrica), na cor cinza grafite, acabamento fosco
Bicletário tipo "R" individual


DET01a - SUPORTE METÁLICO BICICLETÁRIO
Referências comerciais: Bikefácil ou Altmayer
Sem escala

07




MINISTÉRIO PÚBLICO DO DISTRITO FEDERAL E TERRITÓRIOS
SECRETARIA DE PROJETOS E OBRAS

PJ SÃO SEBASTIÃO | TÉRREO | INSTAL. BICICLET. EXTERNO
agosto, 2021




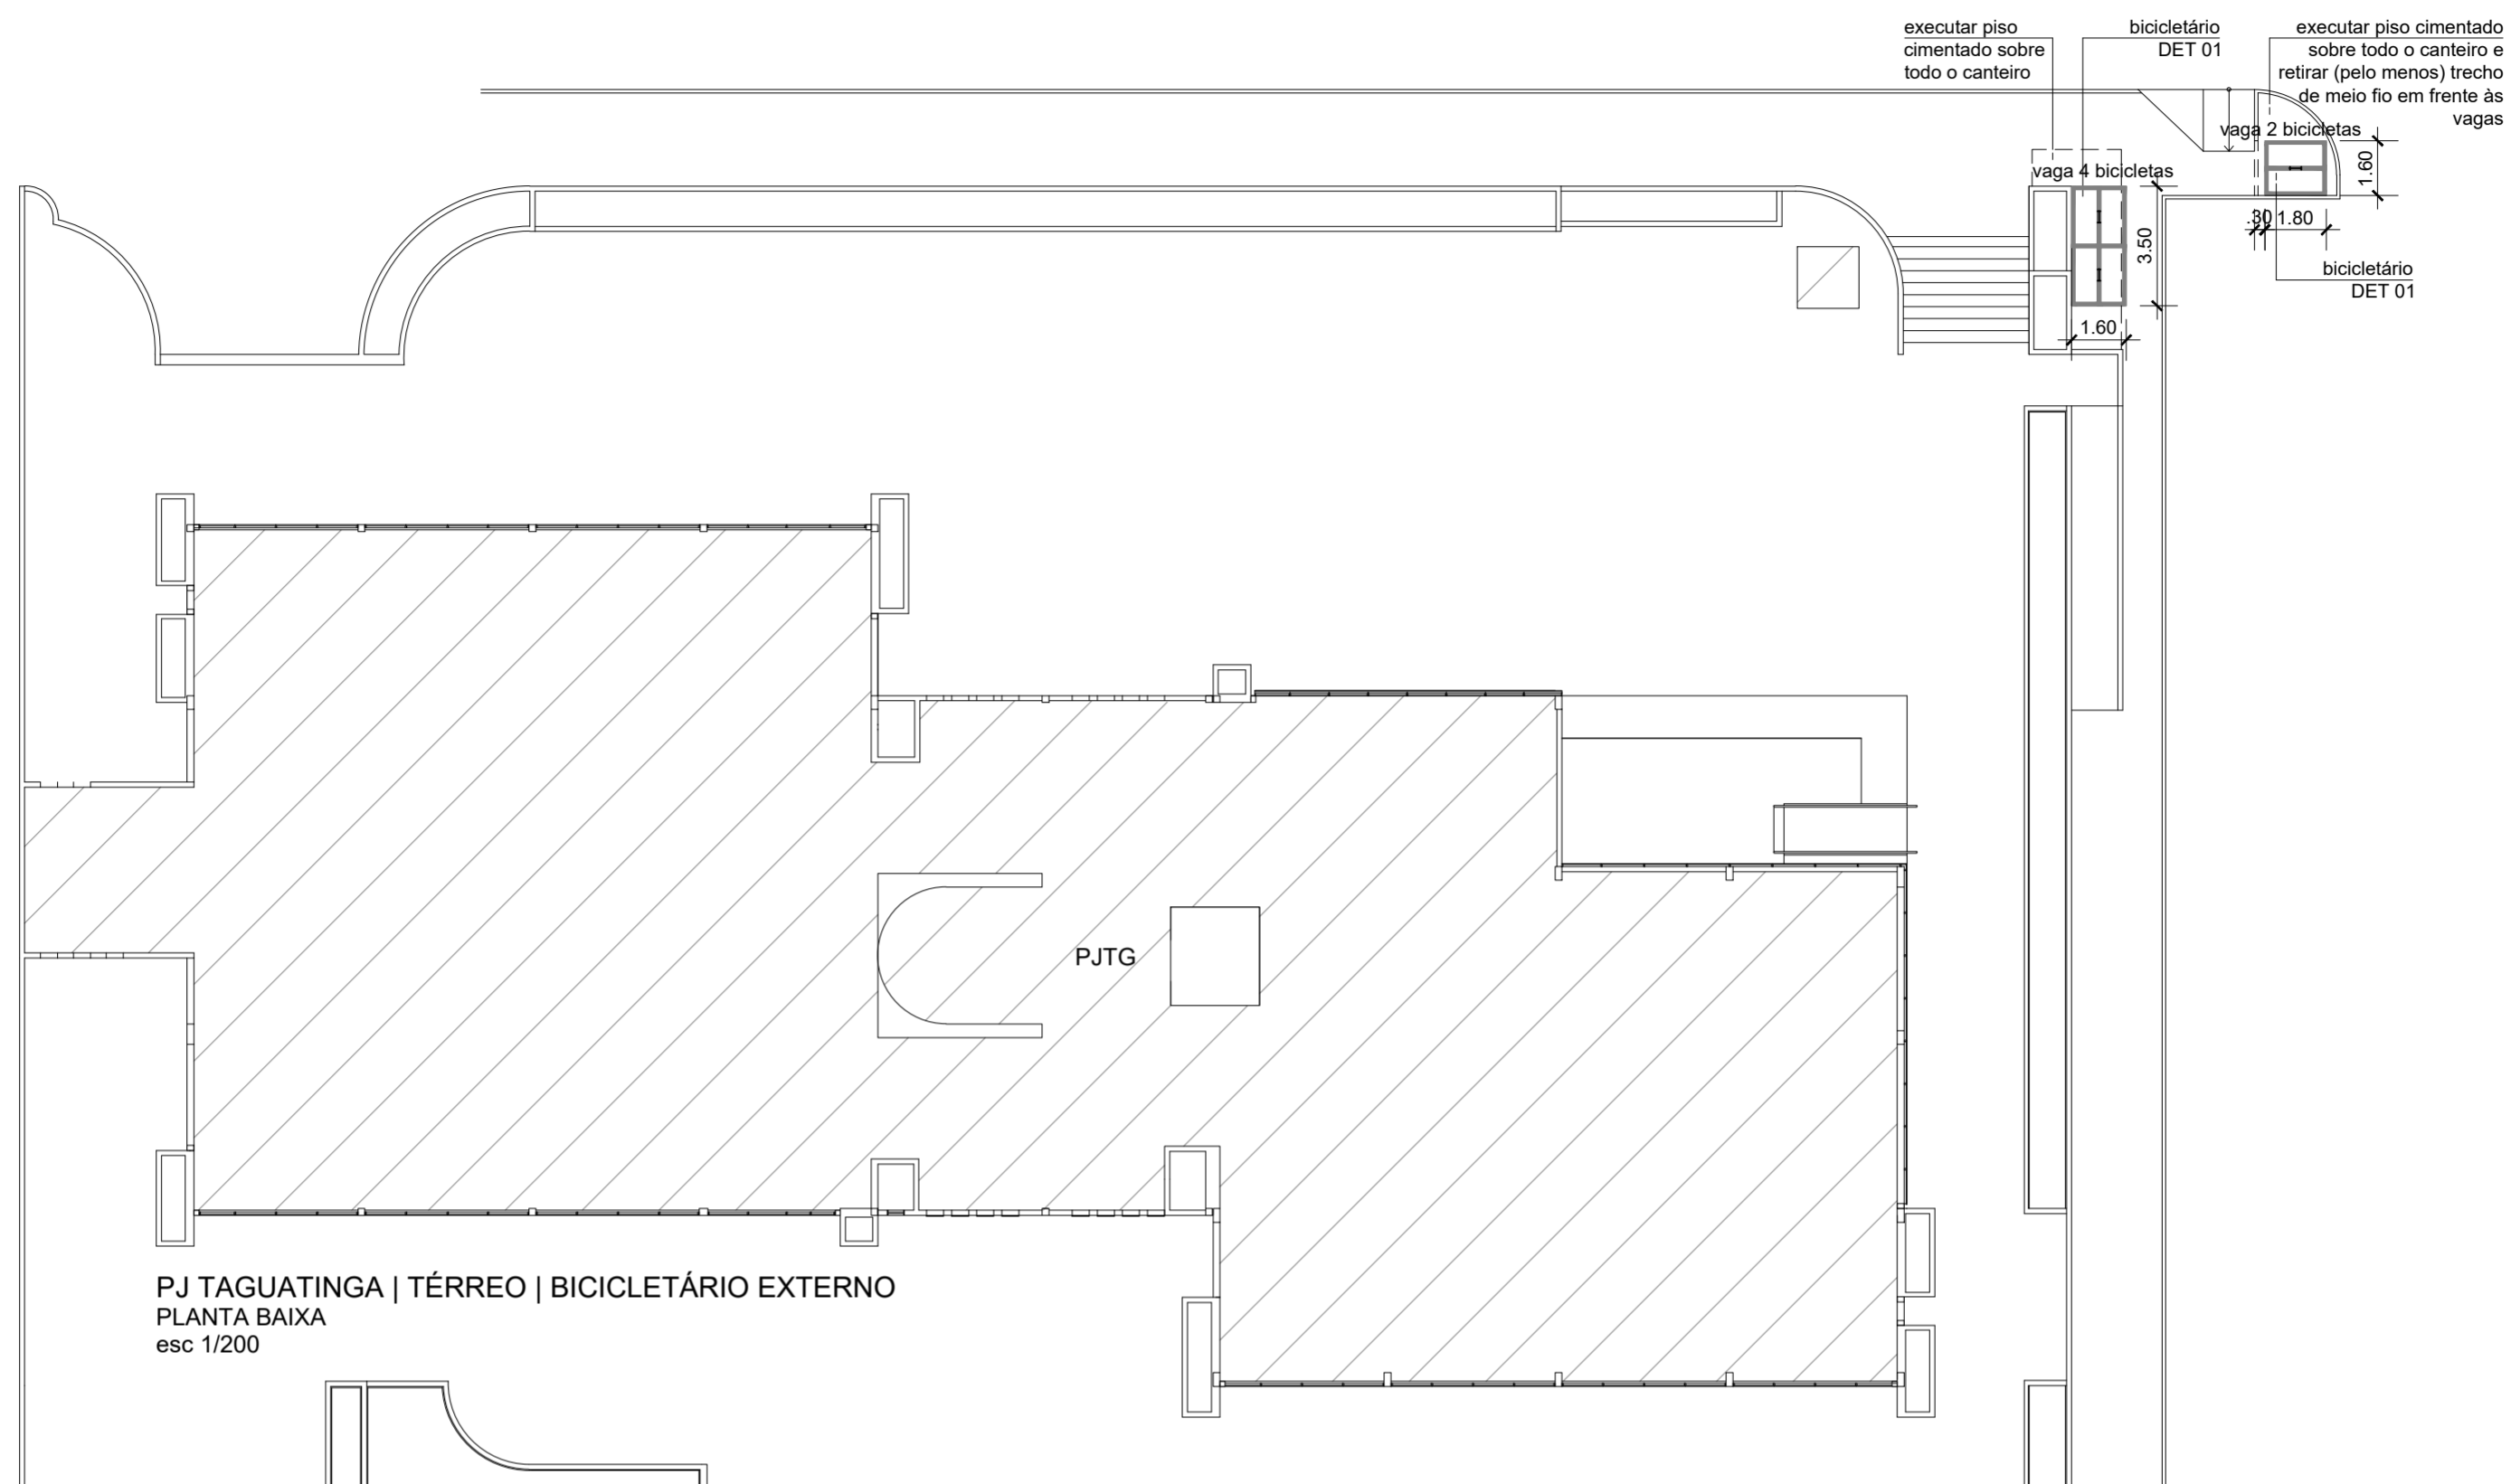


PJ TAGUATINGA | TÉRREO | BICICLETÁRIO EXTERNO
PLANTA BAIXA
esc 1/200

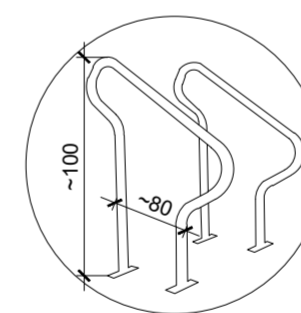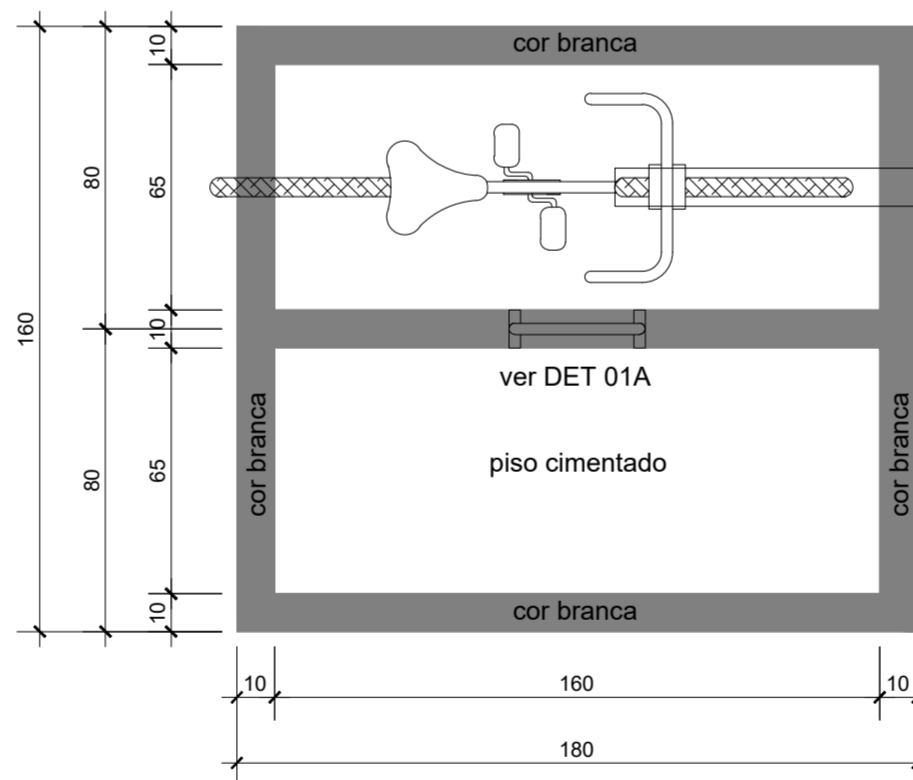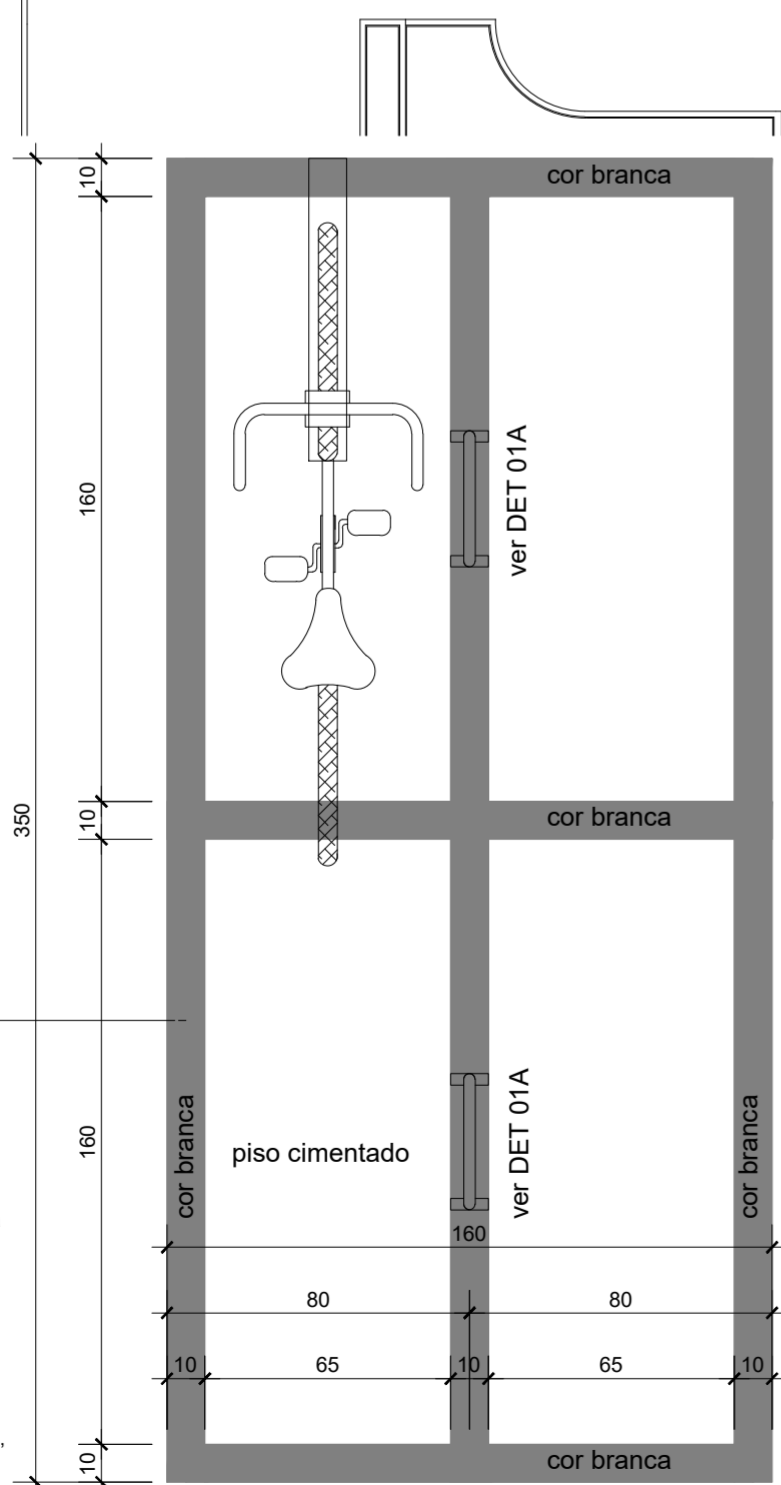

Descrição: Bicicletário cinza grafite para parafusar, inclusive buchas e parafusos de fixação
Marca: Bikefácil
Modelo/código: BKF
Cor/acabam: Pintura eletrostática (de fábrica), na cor cinza grafite, acabamento fosco
Bicicletário tipo BKF individual

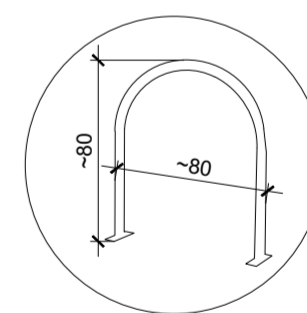

Descrição: Bicicletário cinza grafite para parafusar, inclusive buchas e parafusos de fixação
Marca: Altmayer
Modelo/código: AL-236
Cor/acabam: Pintura eletrostática (de fábrica), na cor cinza grafite, acabamento fosco
Bicicletário tipo "U" invertido

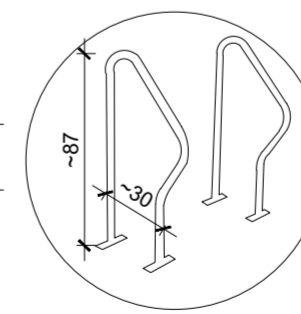

Descrição: Bicicletário cinza grafite para parafusar, inclusive buchas e parafusos de fixação
Marca: Altmayer
Modelo/código: AL-56
Cor/acabam: Pintura eletrostática (de fábrica), na cor cinza grafite, acabamento fosco
Bicicletário tipo "R" individual

DET01a - SUPORTE METÁLICO BICICLETÁRIO
Referências comerciais: Bikefácil ou Altmayer
Sem escala

08

MINISTÉRIO PÚBLICO DO DISTRITO FEDERAL E TERRITÓRIOS
SECRETARIA DE PROJETOS E OBRAS

PJ TAGUATINGA | TÉRREO | INSTAL. BICICLET. EXTERNO
agosto, 2021



04.06.05.04_S001
Descrição: Tinta à base de resina epóxi branca, amarela e/ou azul, aplicada conforme projeto e NBR 9050/2020, com espessura após a secagem de no mínimo 0,30mm, para sinalização horizontal de garagens e estacionamentos, e outros
Marca: Solepox
Modelo/código: Solepaint LS EP
Cor/acabam: Branco, amarelo, azul, conforme projeto

DET 01 - BICICLETÁRIO
PLANTA BAIXA
esc 1/20 (dimensões em cm)