

QUANTITATIVO DE QUADROS PARA AMBIENTAÇÕES NO EDIFÍCIO SEDE

50X75cm

1. Camarim direito auditório
2. Camarim direito auditório
3. Camarim direito auditório
4. Camarim direito auditório
5. Gabinete 2ª vice PGJ
6. Gabinete 2ª vice PGJ
7. Gabinete 2ª vice PGJ
8. Gabinete 2ª vice PGJ
9. Secretaria Geral
10. Secretaria Geral
11. Secretaria Geral
12. Secretaria Geral

60x90cm

1. Gabinete 1ª vice PGJ
2. Gabinete 2ª vice PGJ
3. Corredor Corregedoria
4. Corredor Corregedoria
5. Gabinete Corregedor-geral Corregedoria
6. Gabinete Corregedor-geral Corregedoria
7. Assessoria Parlamentar

8. Assessoria Parlamentar (extra)
9. Sala do Conselho
10. Sala do Conselho
11. Sala do Conselho

85x125cm

1. Camarim esquerdo auditório
2. Gabinete 1ª vice PGJ
3. Corredor Corregedoria
4. Corredor Corregedoria
5. Corredor Corregedoria
6. Assessoria Parlamentar
7. Secretaria Geral
8. Sala do Conselho
9. Sala do Conselho

60x150cm

1. Corredor Corregedoria

60x200cm

1. Corredor Corregedoria
2. Gabinete Corregedor-geral Corregedoria

TOTAL 35 QUADROS


00

MINISTÉRIO PÚBLICO DO DISTRITO FEDERAL E TERRITÓRIOS
SECRETARIA DE PROJETOS E OBRAS

EDIFÍCIO SEDE
QUANTITATIVO QUADROS AMBIENTAÇÕES

julho, 2023



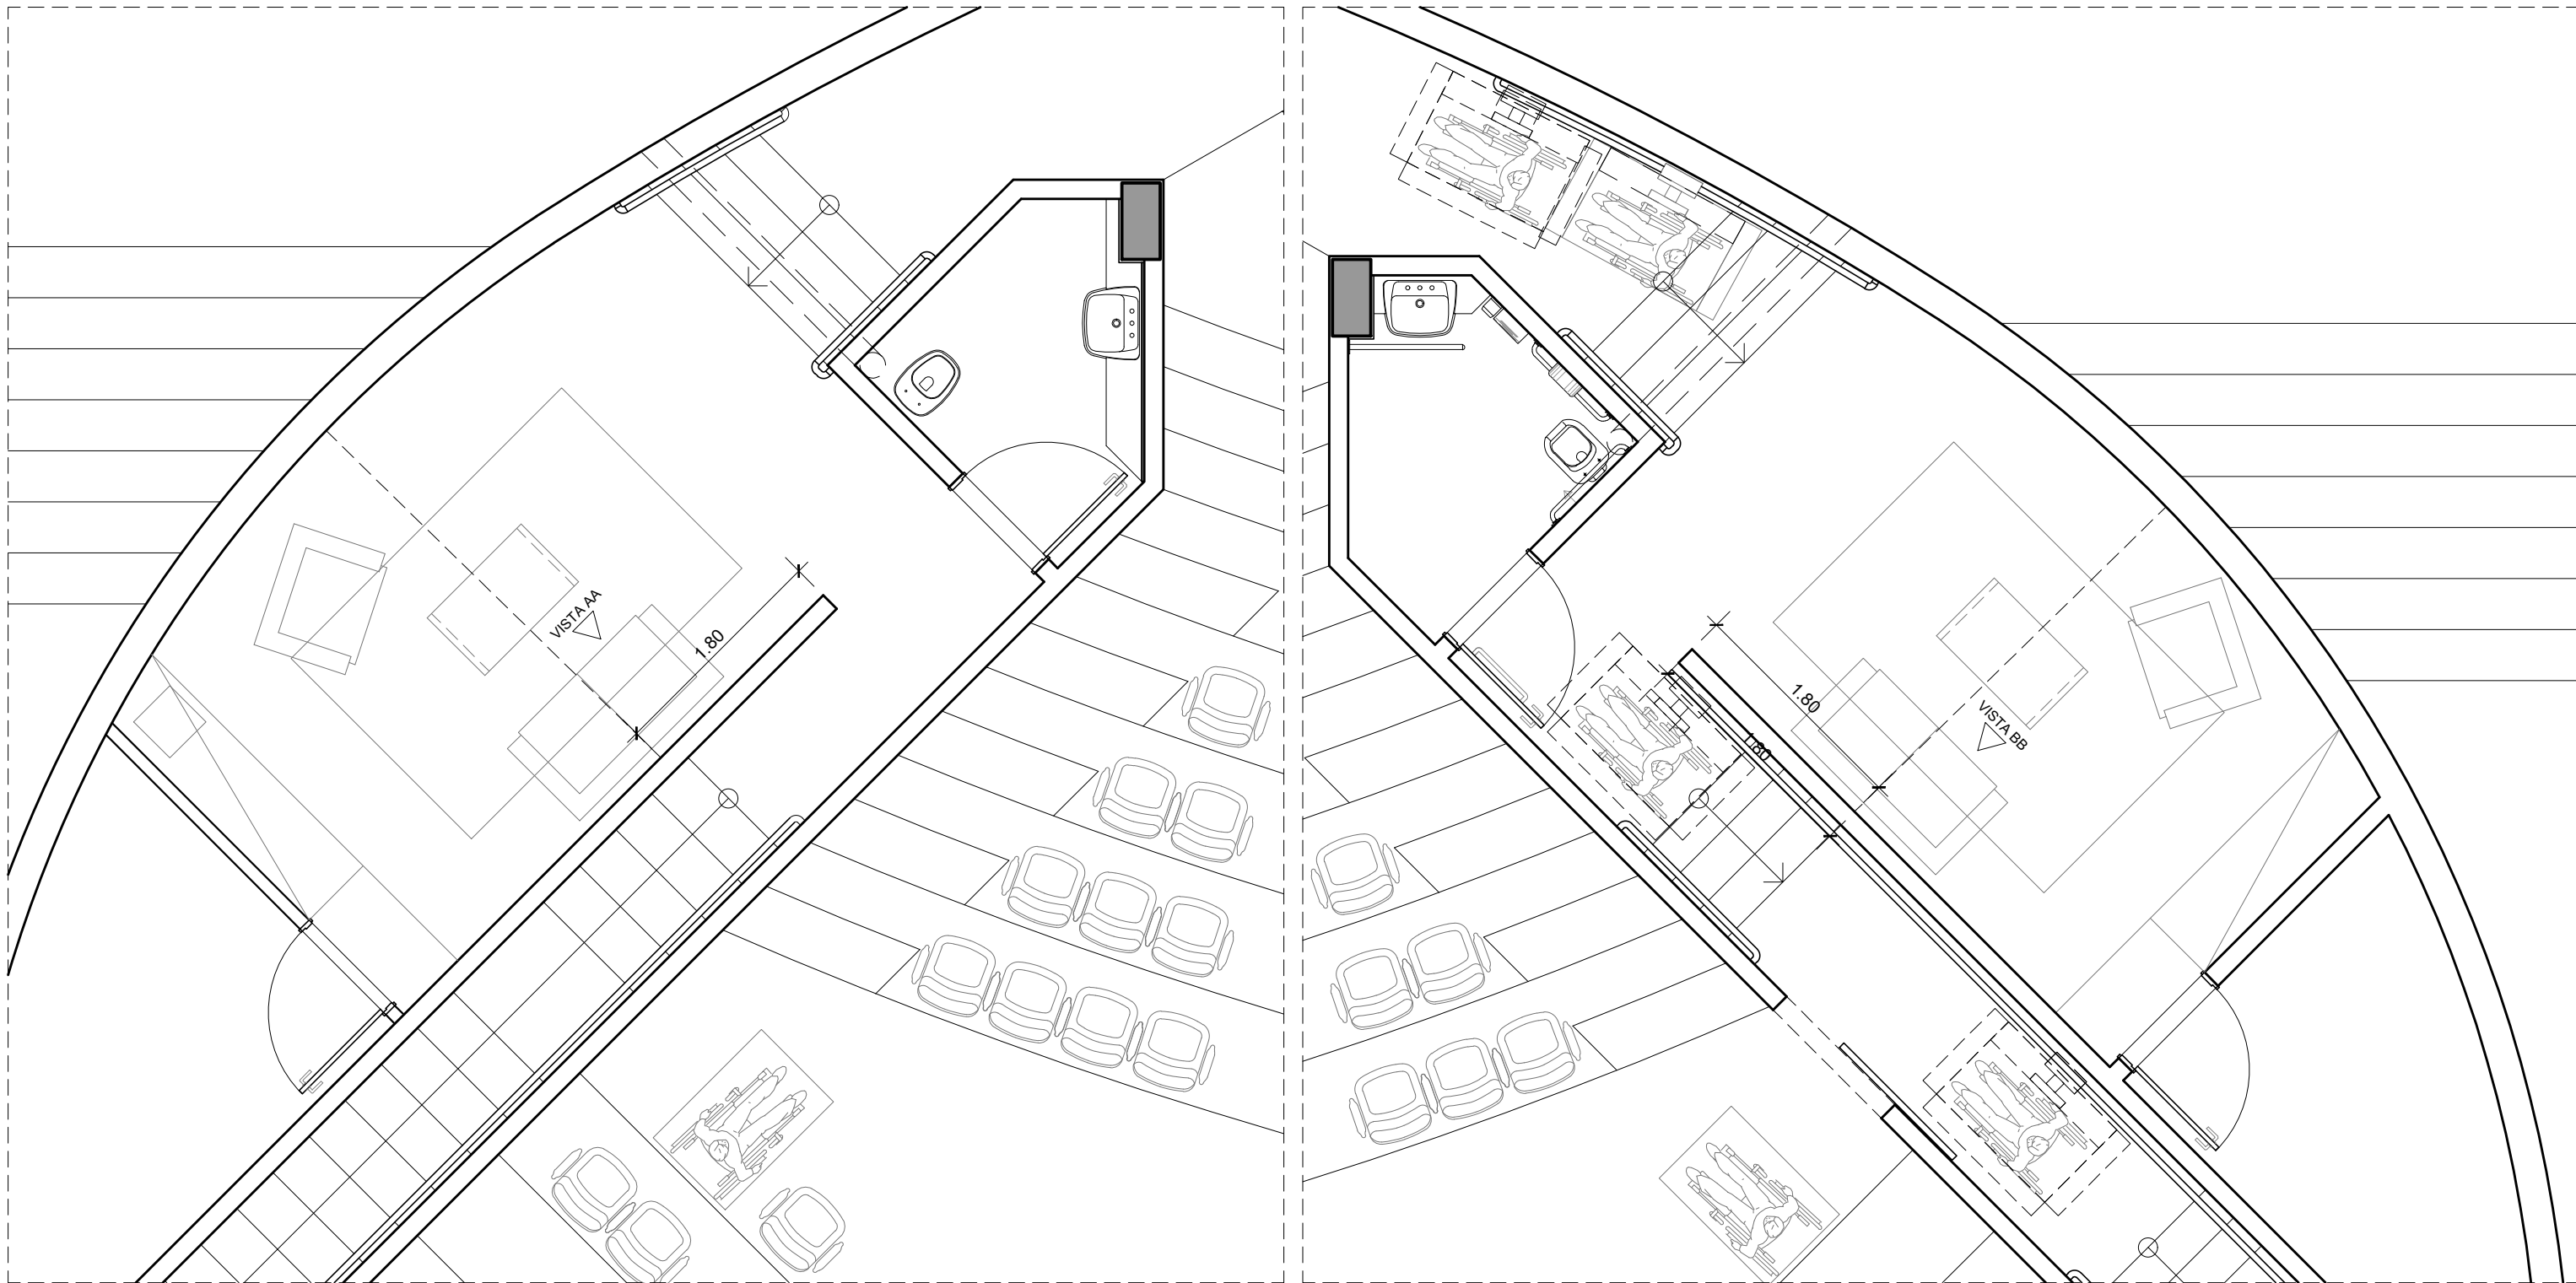

CAMARINS AUDITÓRIO
PLANTA BAIXA
esc 1/50


01

MINISTÉRIO PÚBLICO DO DISTRITO FEDERAL E TERRITÓRIOS
SECRETARIA DE PROJETOS E OBRAS


EDIFÍCIO SEDE | TÉRREO
AMBIENTAÇÃO CAMARINS AUDITÓRIO

abril, 2023




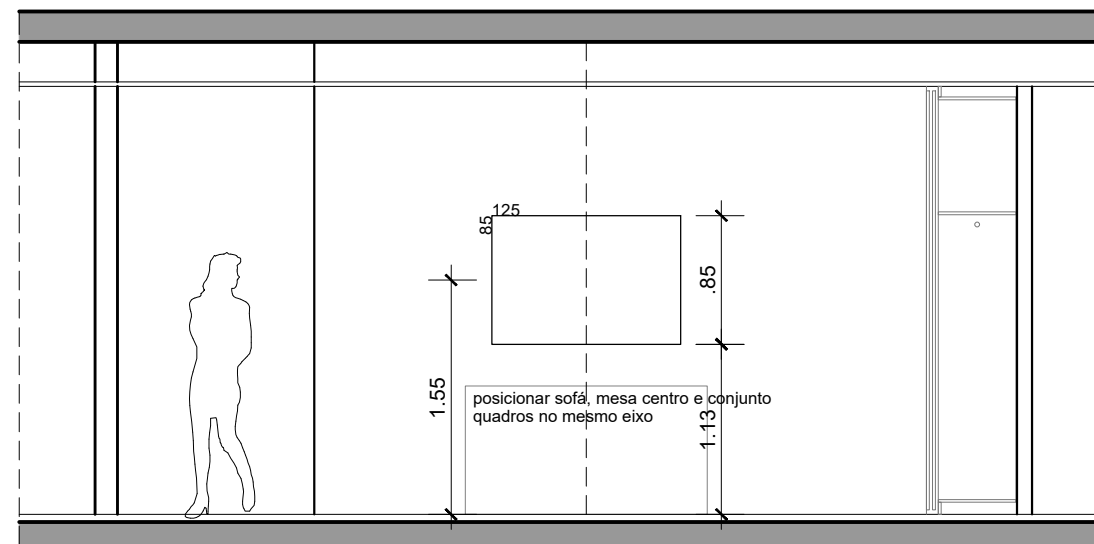

CAMARIM ESQUERDO AUDITÓRIO
VISTA AA
esc 1/50

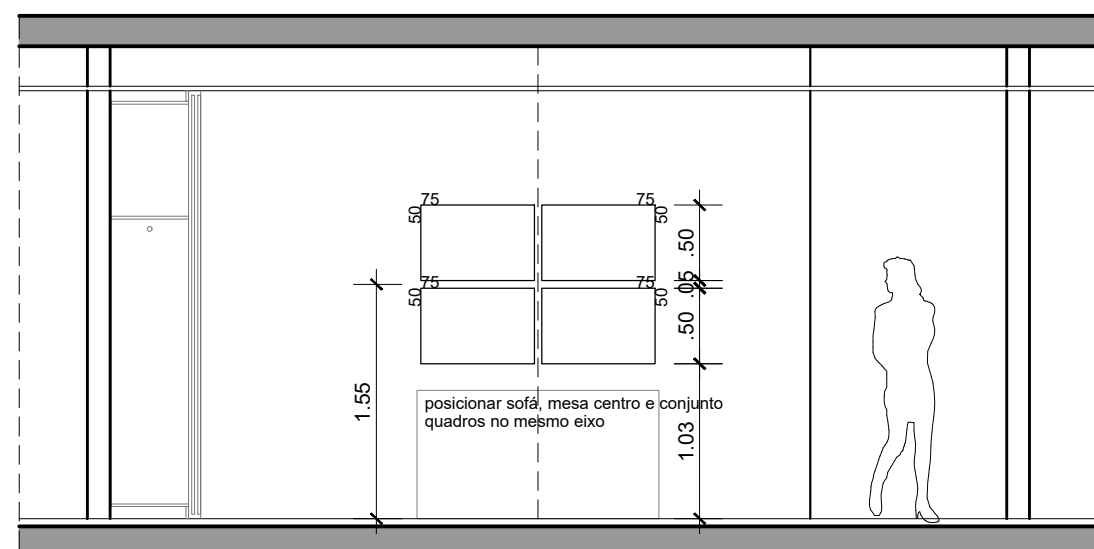

CAMARIM DIREITO AUDITÓRIO
VISTA BB
esc 1/50

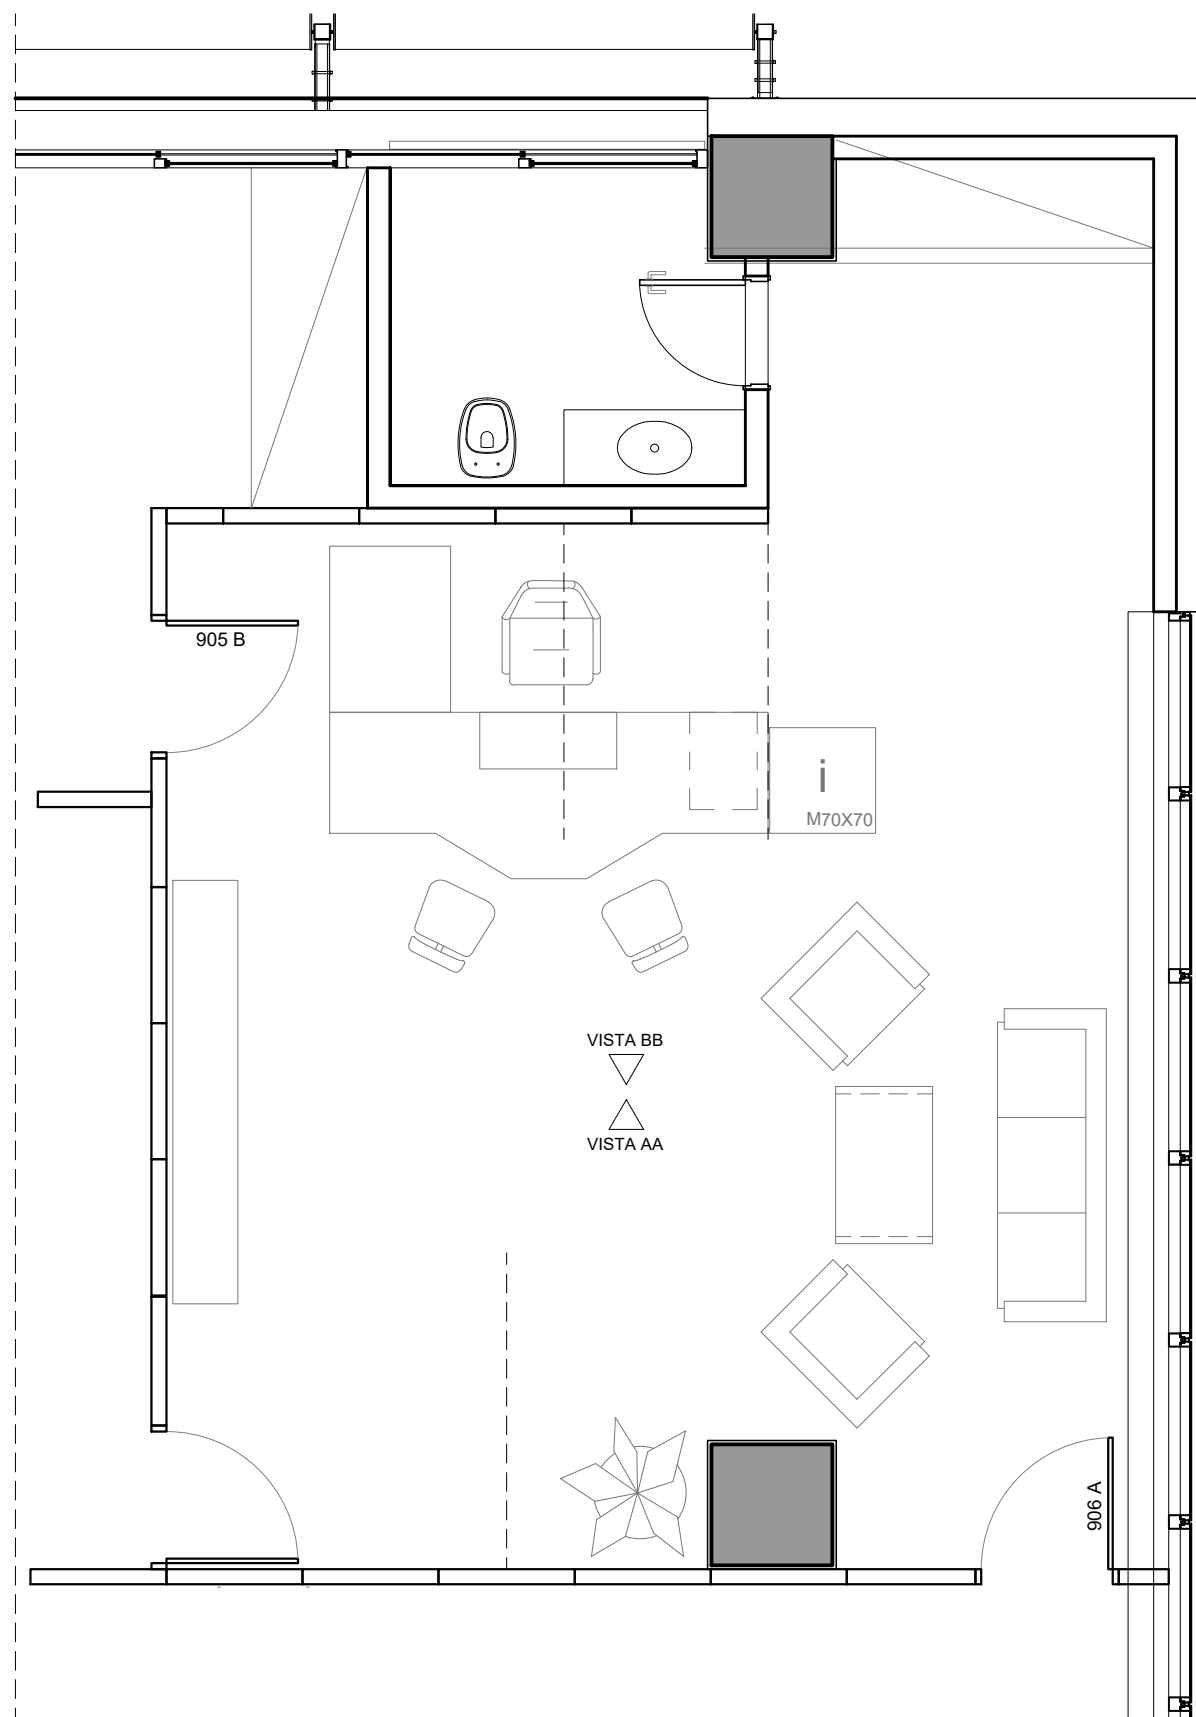

GABINETE 1ª VICE PGJ
PLANTA BAIXA
esc 1/50


01

MINISTÉRIO PÚBLICO DO DISTRITO FEDERAL E TERRITÓRIOS
SECRETARIA DE PROJETOS E OBRAS


EDIFÍCIO SEDE | 9º ANDAR
AMBIENTAÇÃO GABINETE 1ª VICE PGJ

abril, 2023




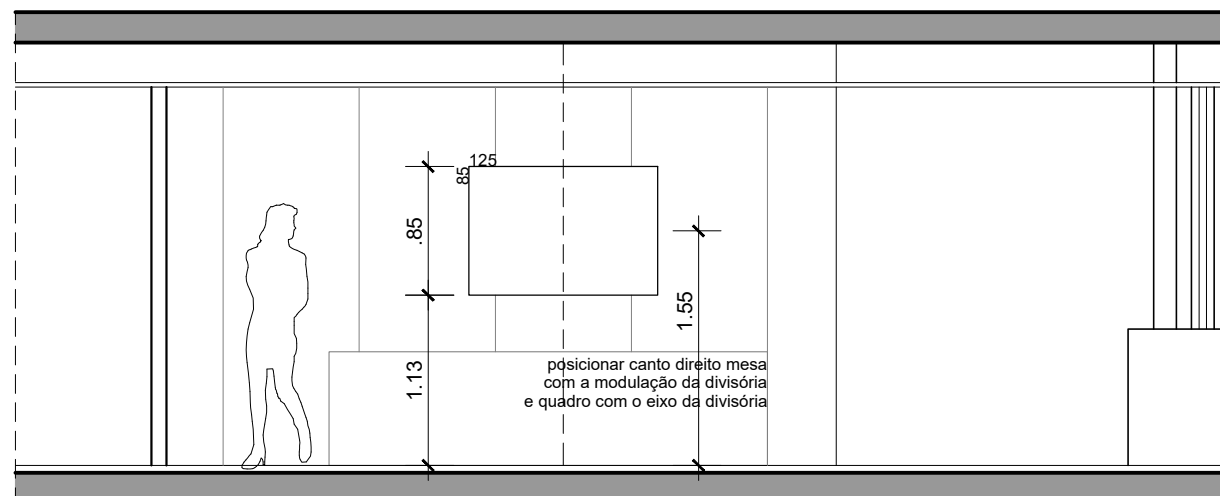

GABINETE 1ª VICE PGJ
VISTA AA
esc 1/50

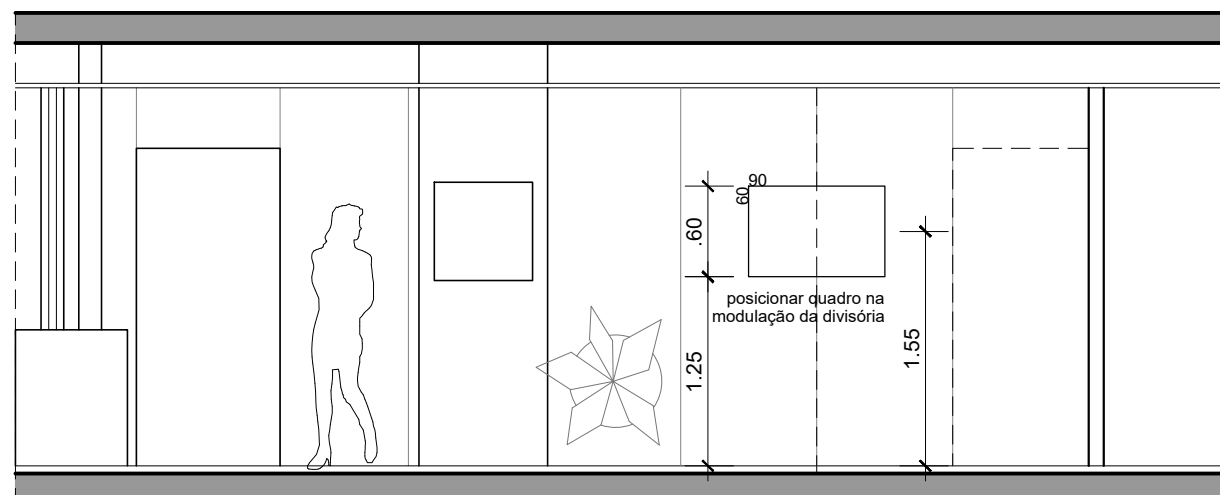

GABINETE 1ª VICE PGJ
VISTA BB
esc 1/50

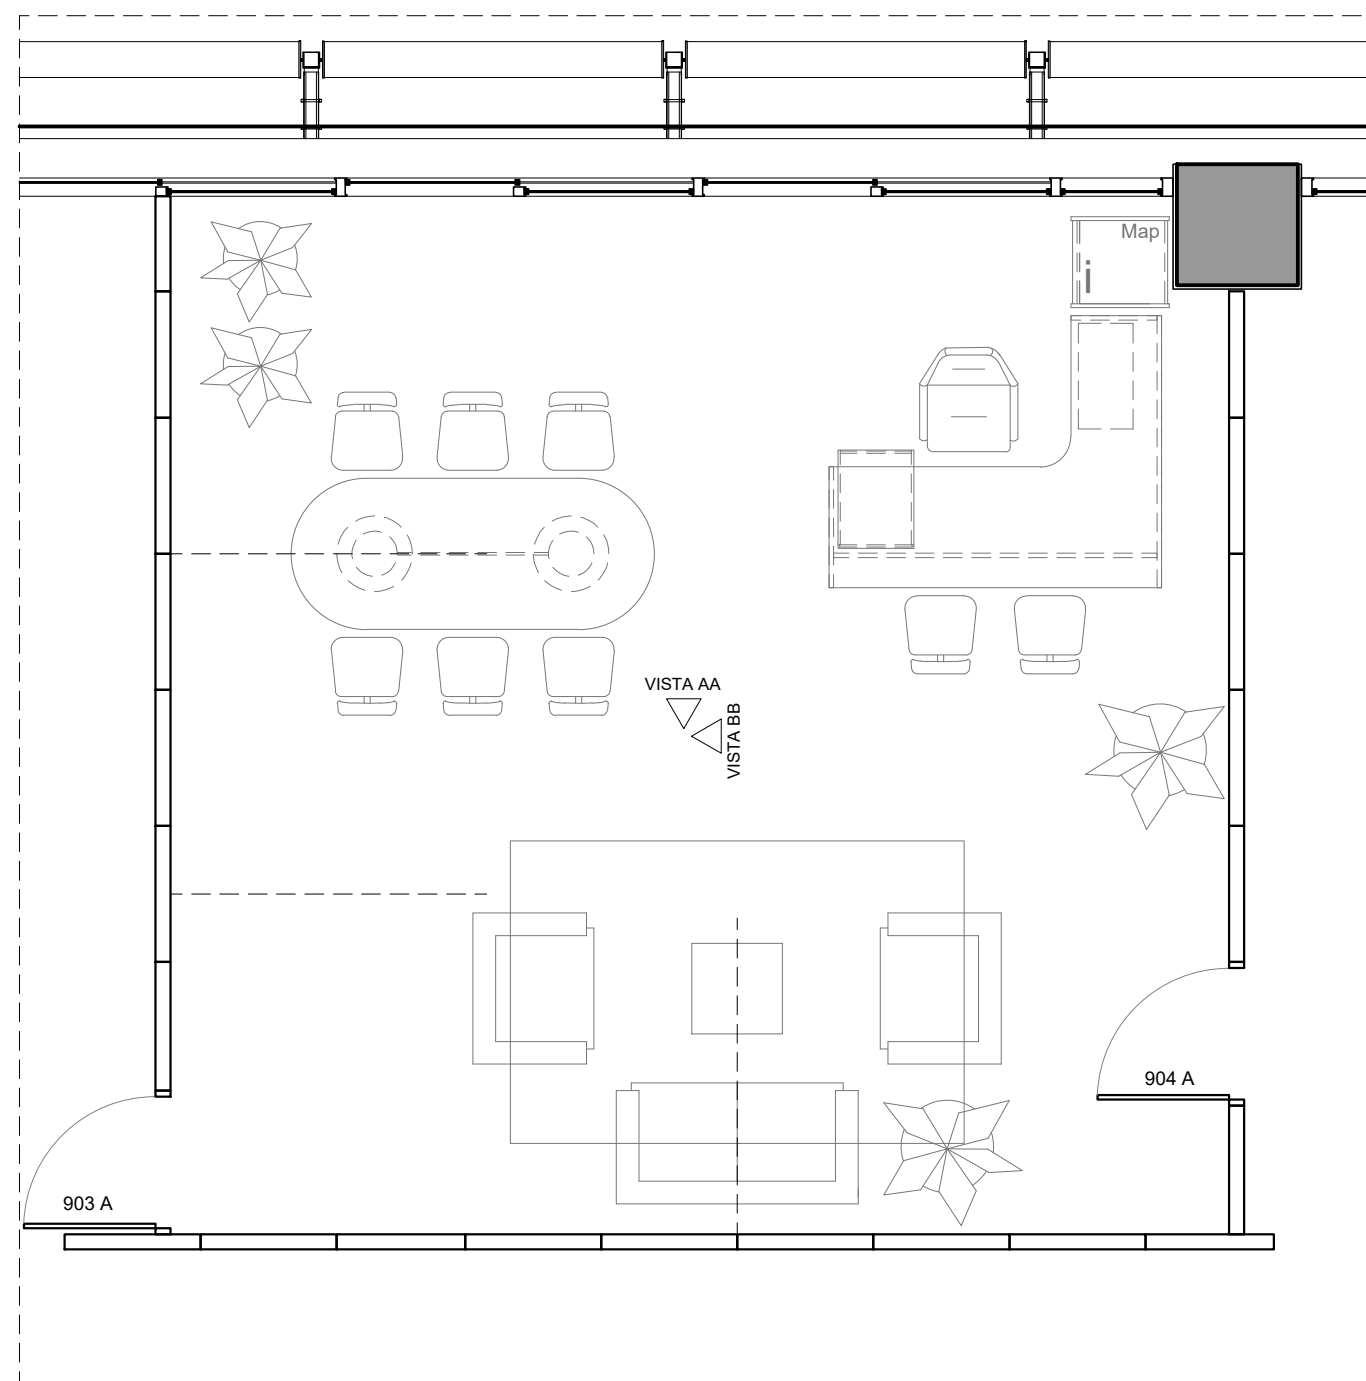

GABINETE 2ª VICE PGJ
PLANTA BAIXA
esc 1/50


01

MINISTÉRIO PÚBLICO DO DISTRITO FEDERAL E TERRITÓRIOS
SECRETARIA DE PROJETOS E OBRAS


EDIFÍCIO SEDE | 9º ANDAR
AMBIENTAÇÃO GABINETE 2ª VICE PGJ

abril, 2023




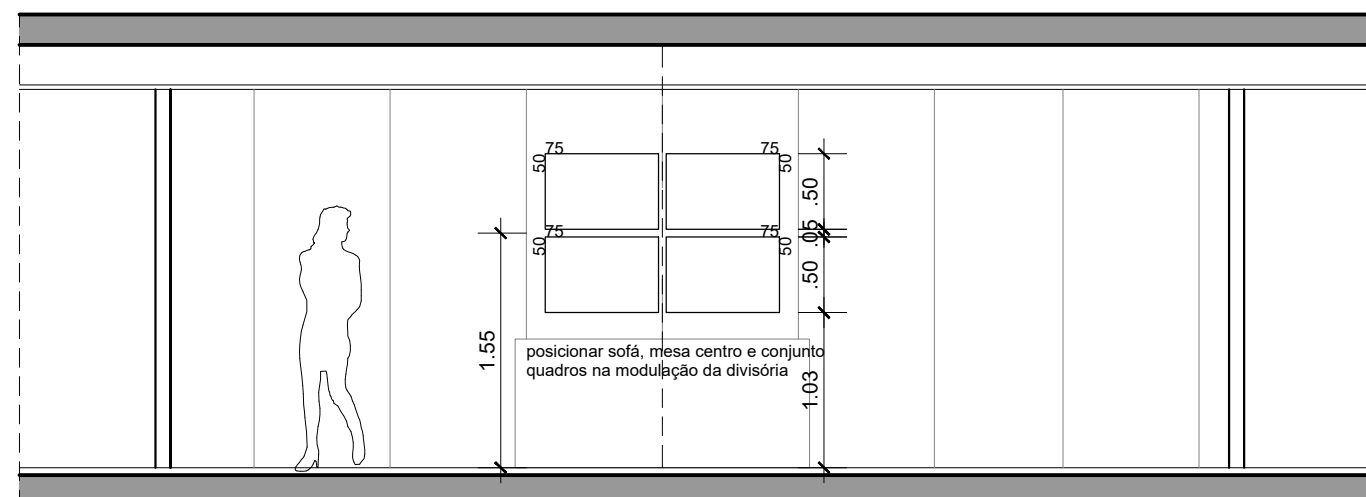

GABINETE 2ª VICE PGJ
VISTA AA
esc 1/50

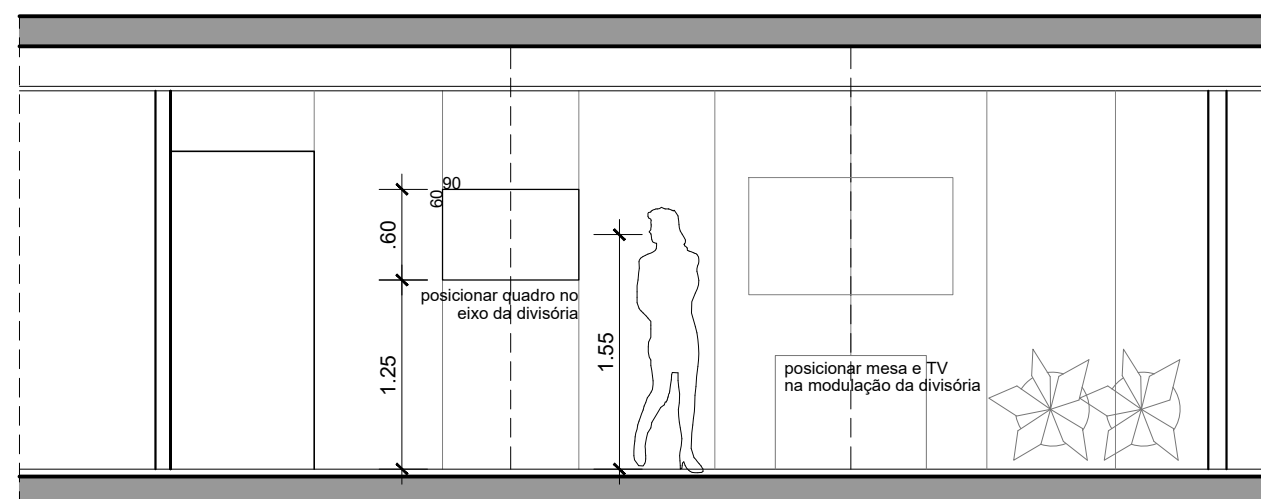

GABINETE 2ª VICE PGJ
VISTA BB
esc 1/50

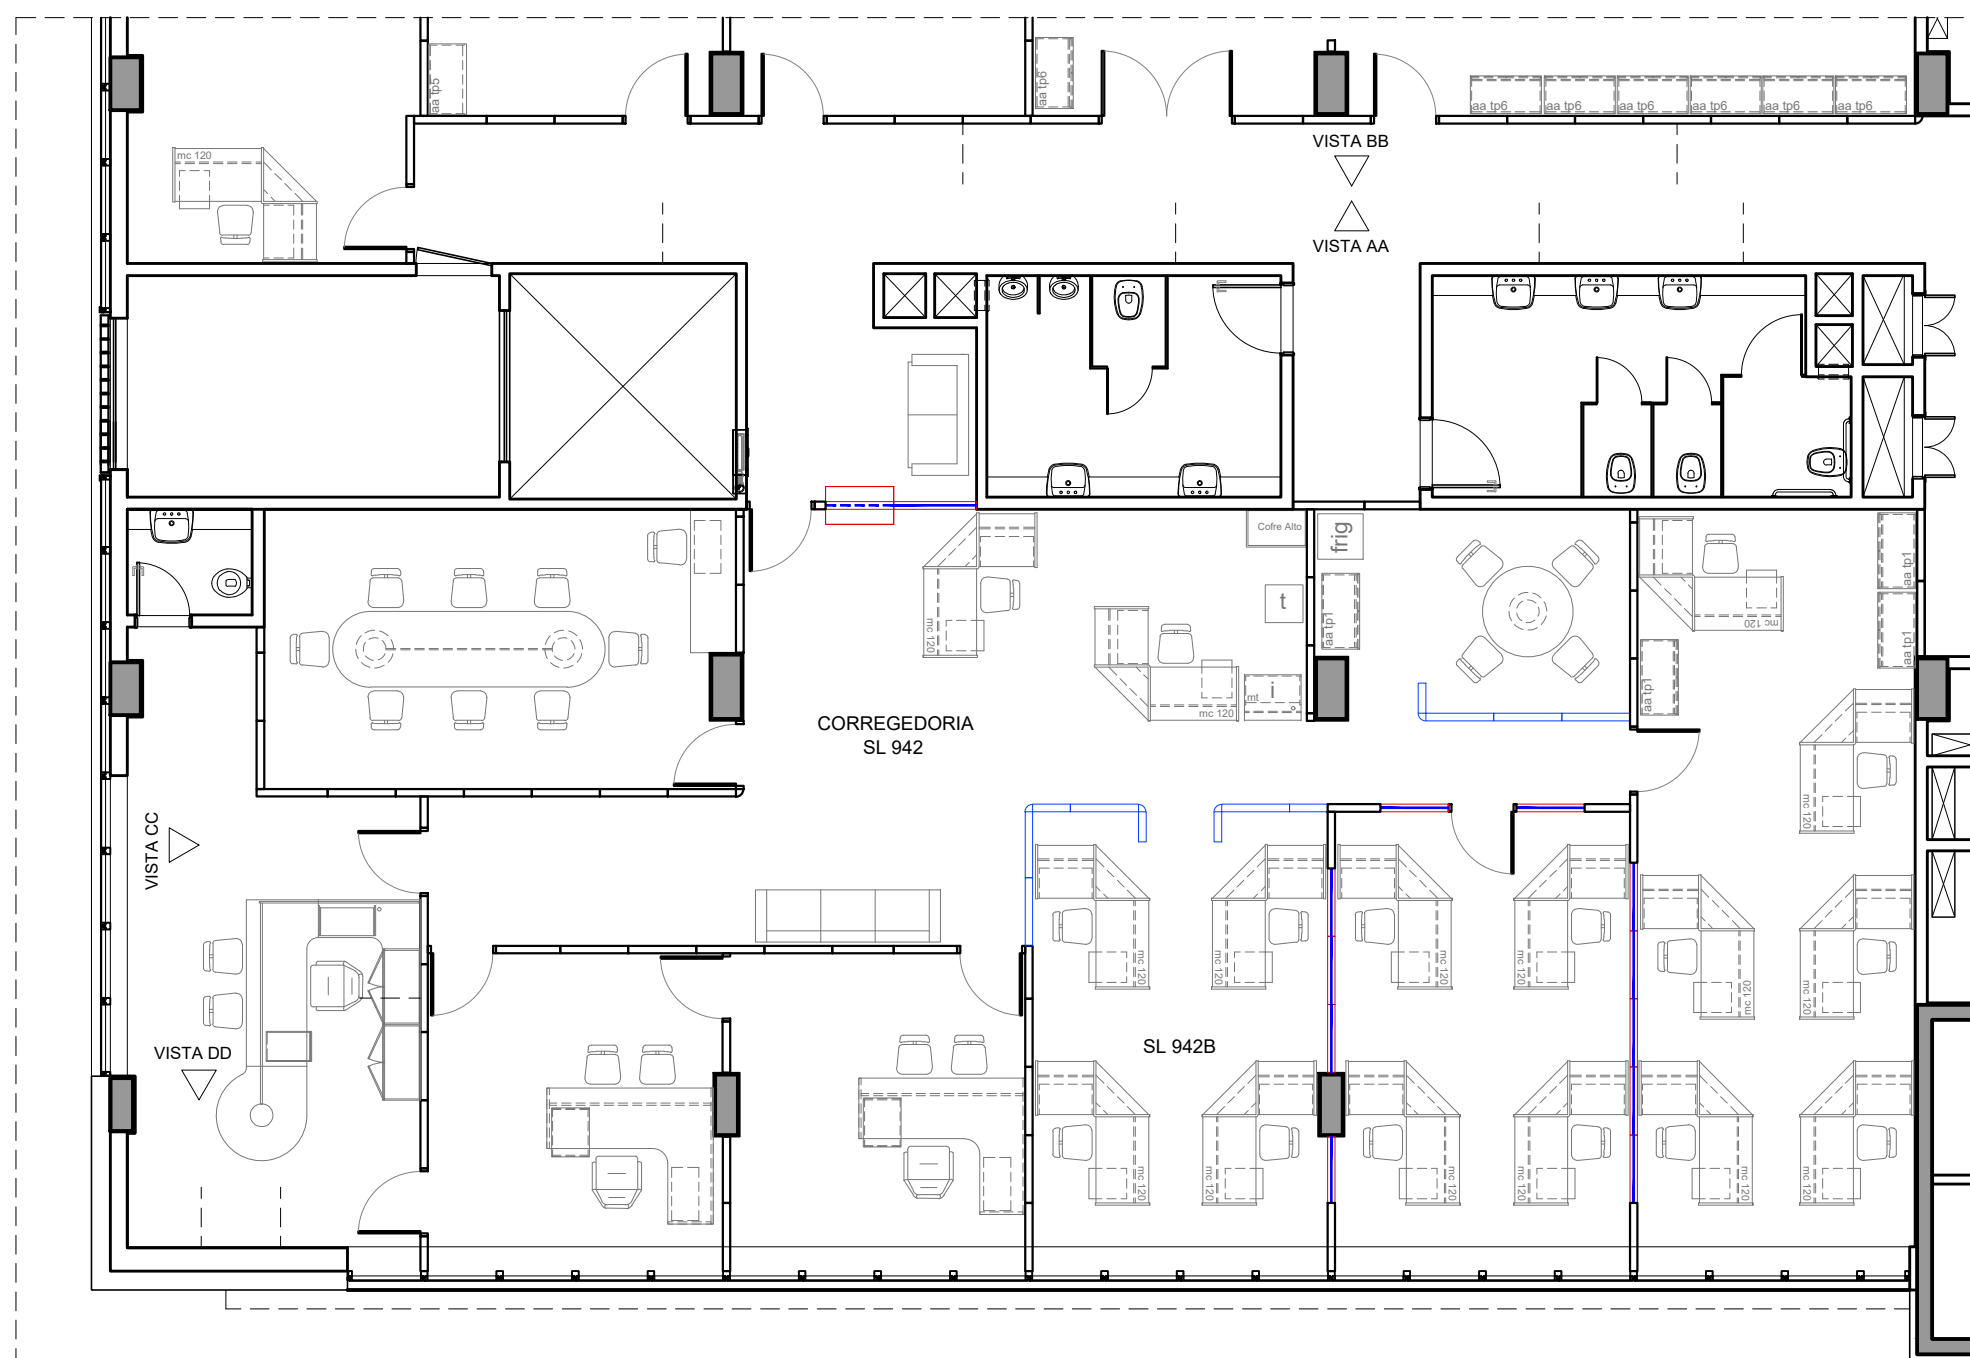

CORREDOR CORREGEDORIA E GABINETE CORREGEDOR
PLANTA BAIXA
esc 1/100


01

MINISTÉRIO PÚBLICO DO DISTRITO FEDERAL E TERRITÓRIOS
SECRETARIA DE PROJETOS E OBRAS


EDIFÍCIO SEDE | 9º ANDAR
AMBIENTAÇÃO CORREDOR E CORREGEDORIA

maio, 2023




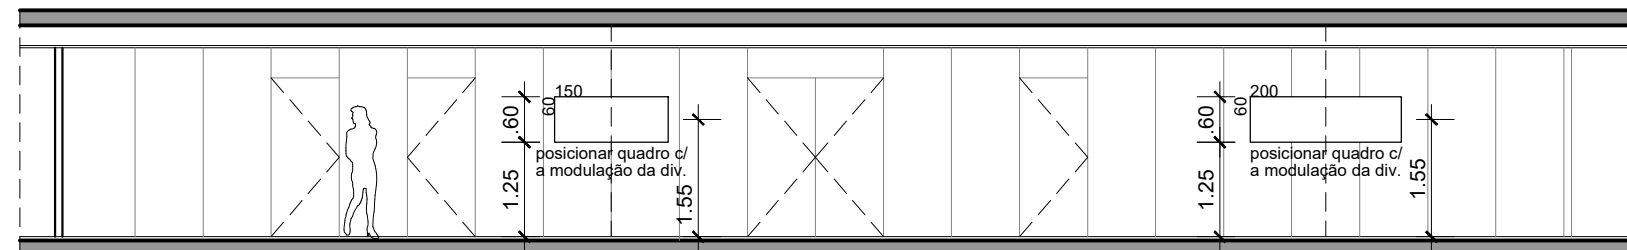


CORREDOR CORREGEDORIA
VISTA AA
esc 1/100

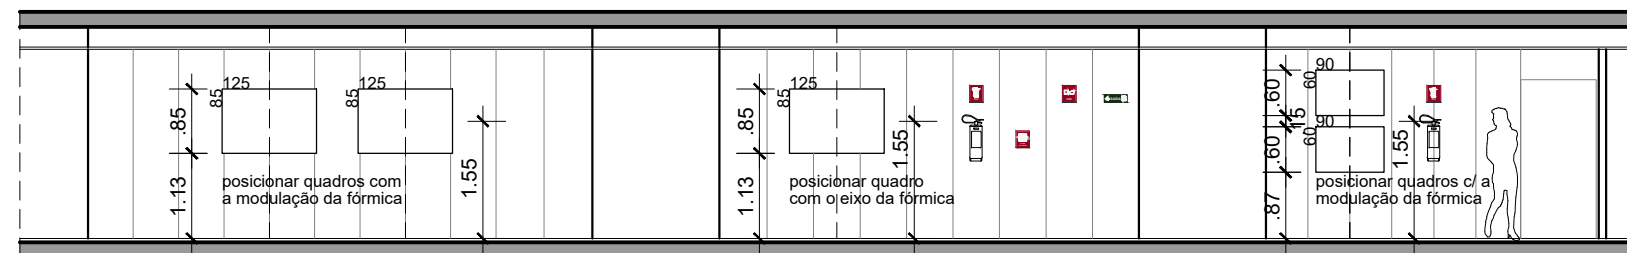


CORREDOR CORREGEDORIA
VISTA BB
esc 1/100

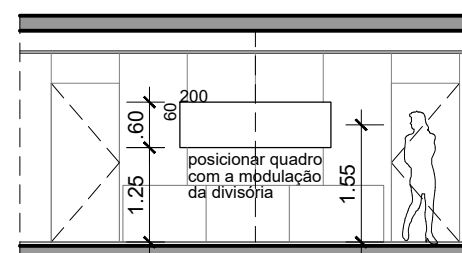


GABINETE CORREGEDOR
VISTA CC
esc 1/100

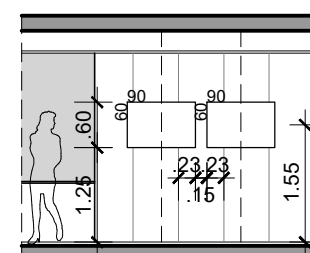


GABINETE CORREGEDOR
VISTA DD
esc 1/100

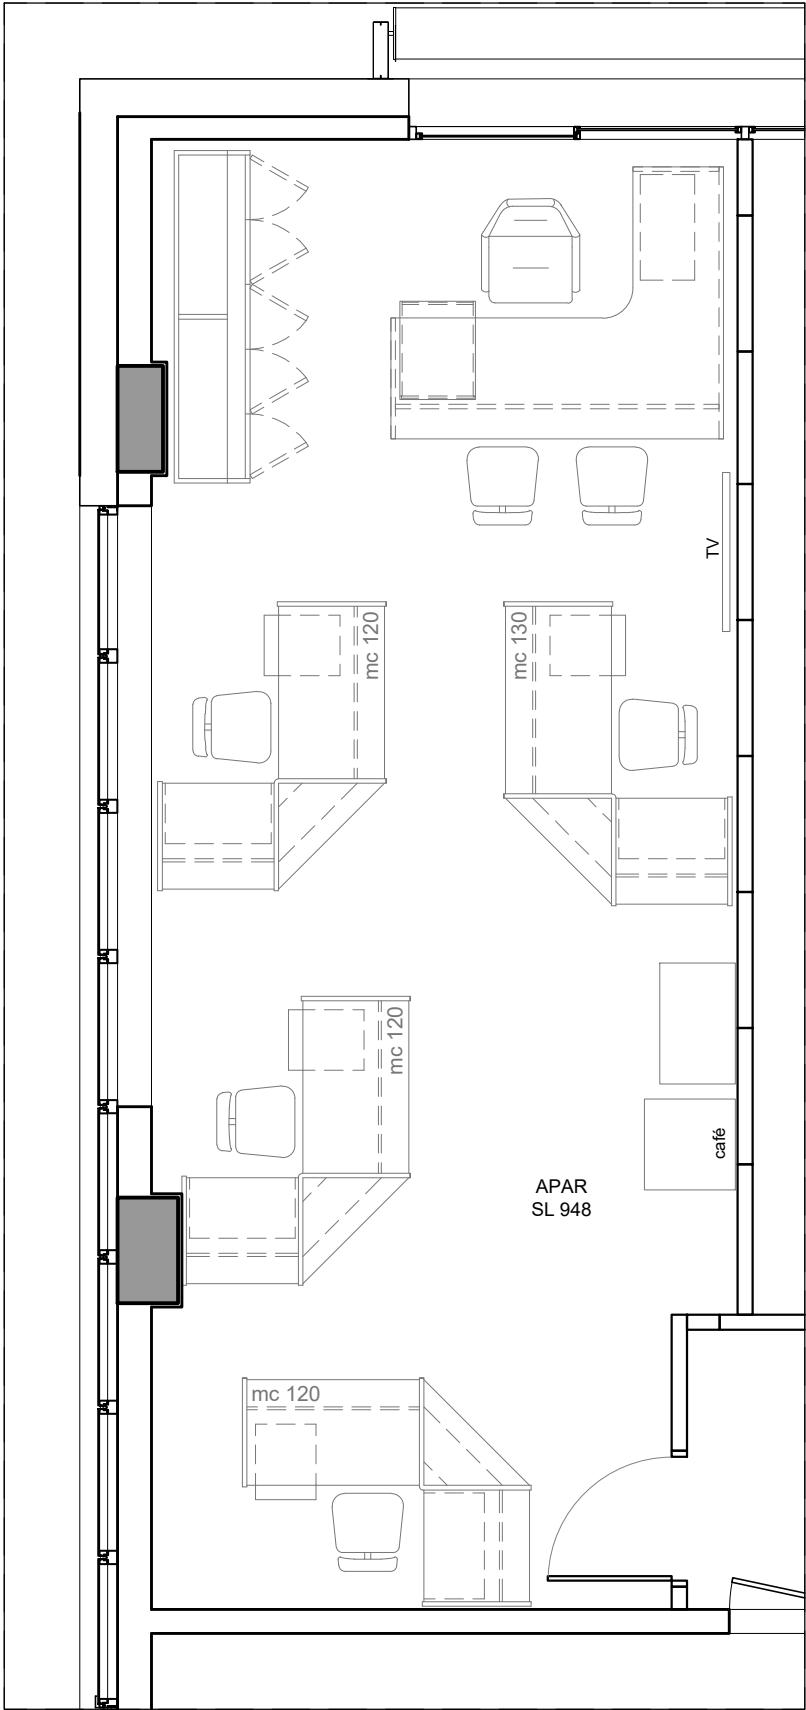


ASSESSORIA PARLAMENTAR
PLANTA LAYOUT EXISTENTE
esc 1/50

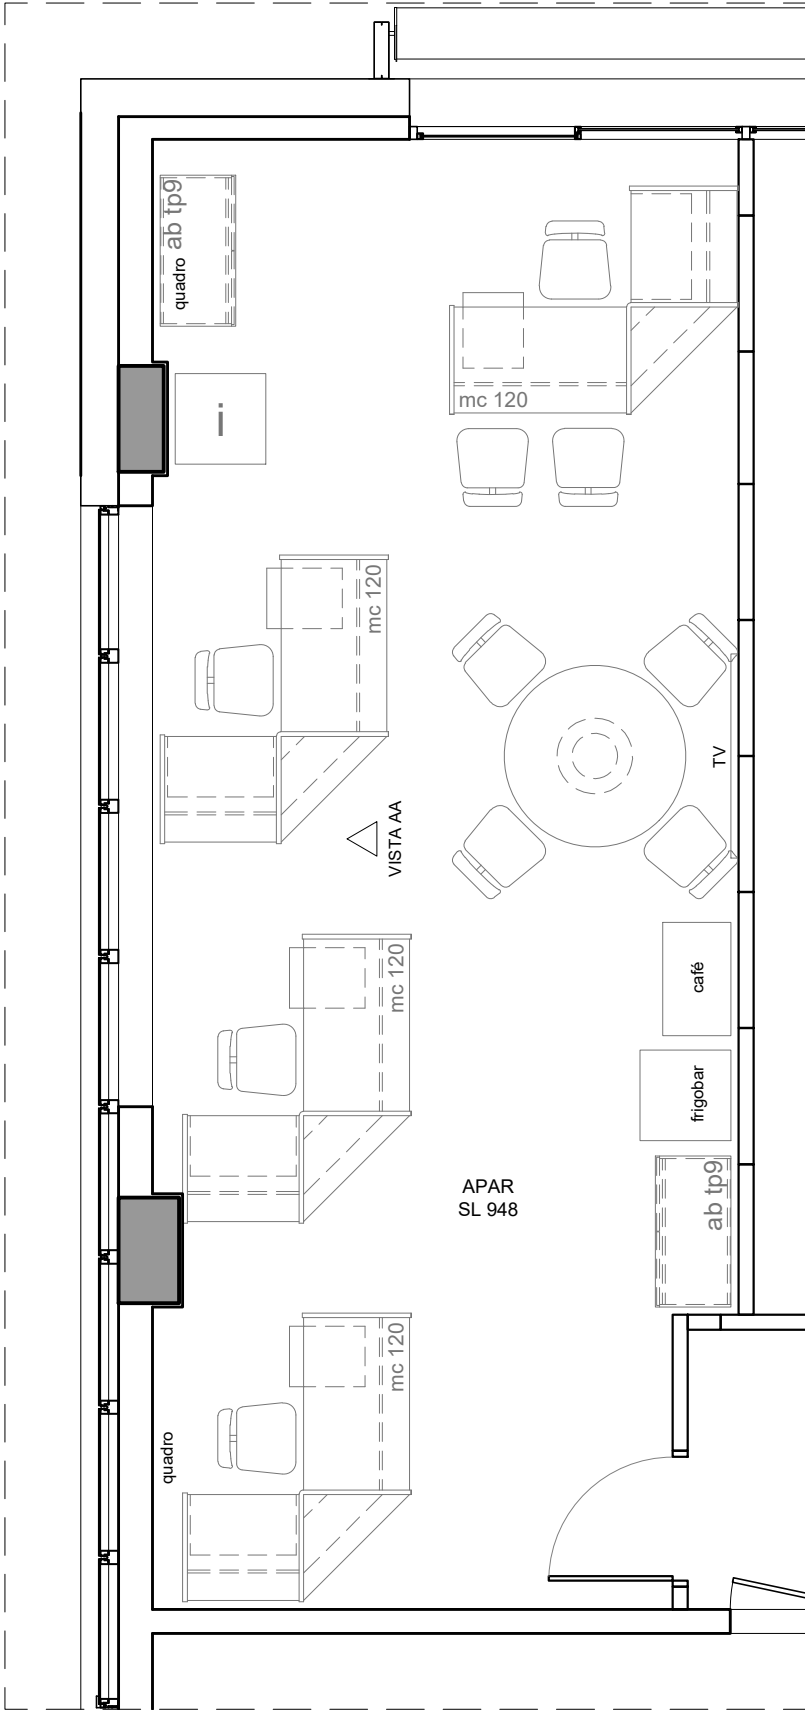


ASSESSORIA PARLAMENTAR
PLANTA LAYOUT PROPOSTO
esc 1/50

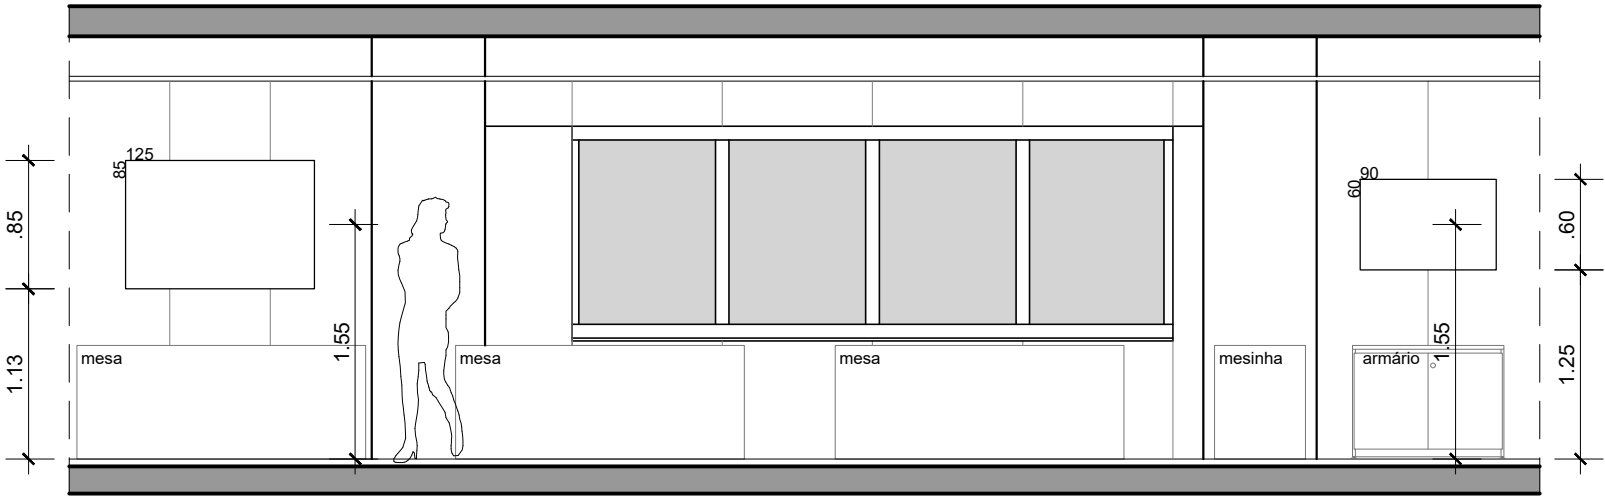


ASSESSORIA PARLAMENTAR
VISTA AA PROPOSTA
esc 1/50

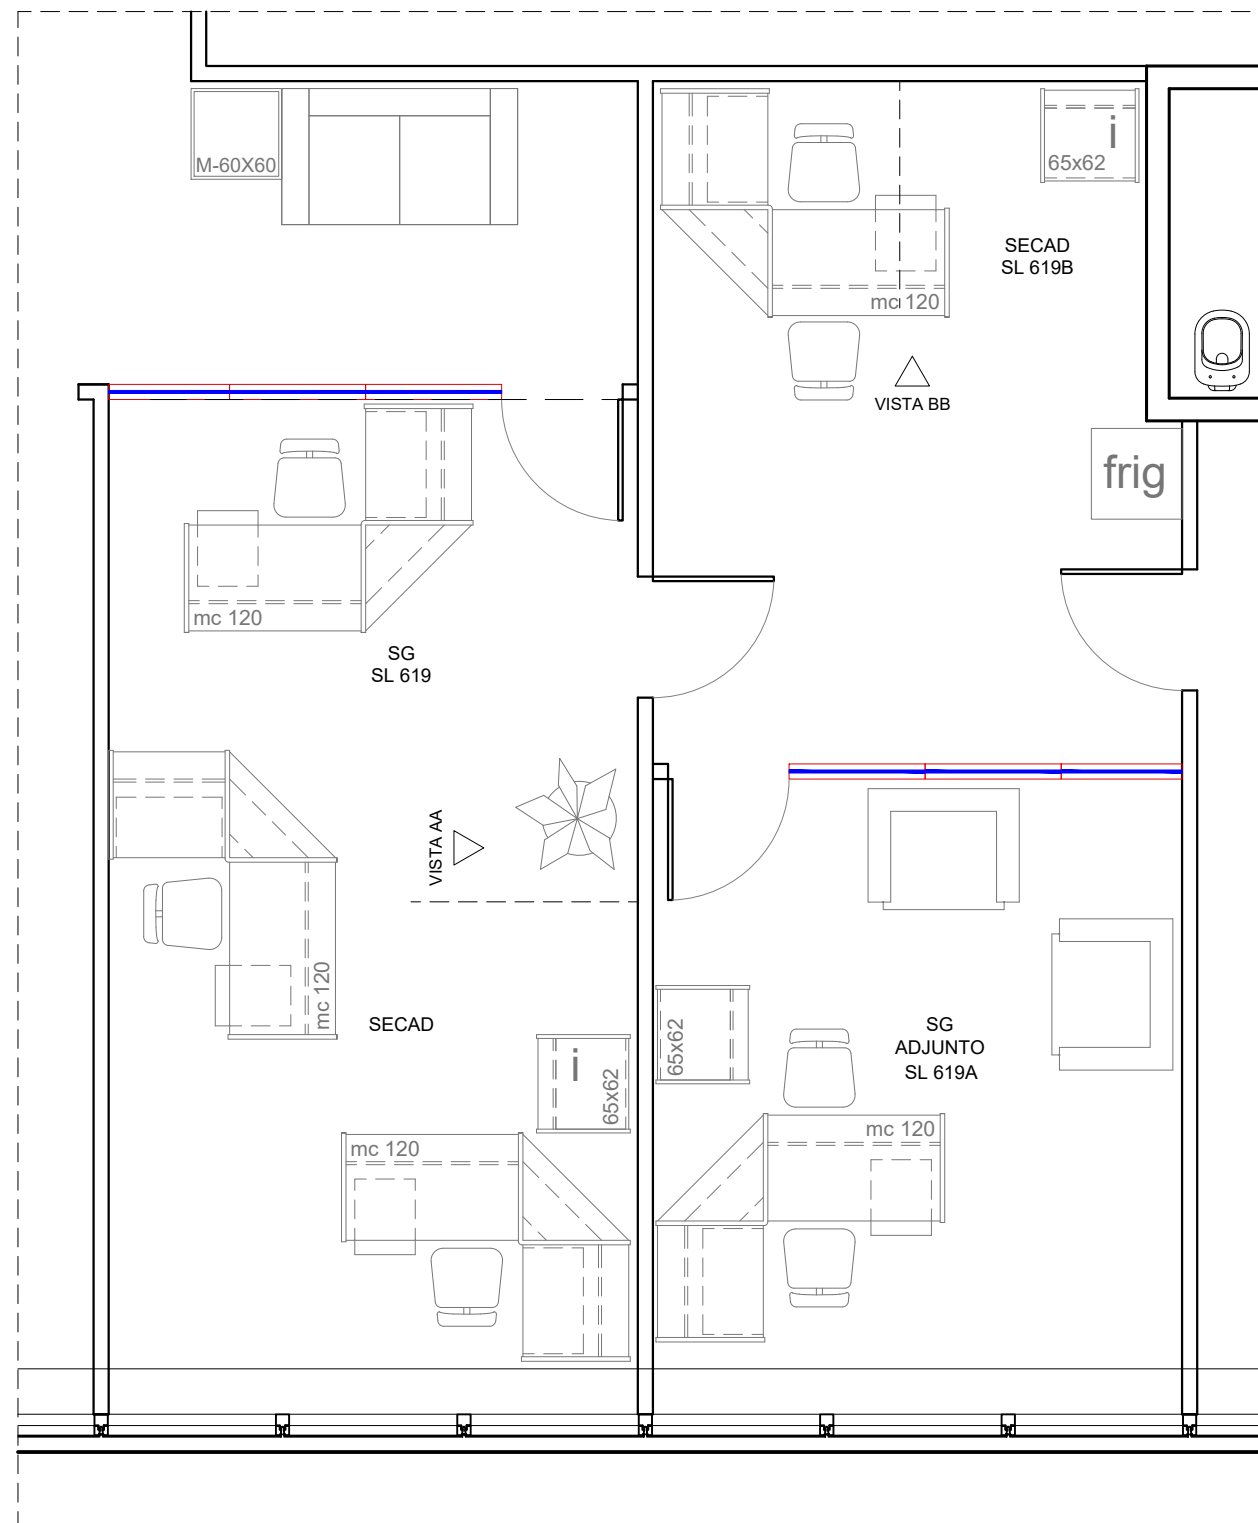

SECRETARIA GERAL
PLANTA LAYOUT EXISTENTE
esc 1/50

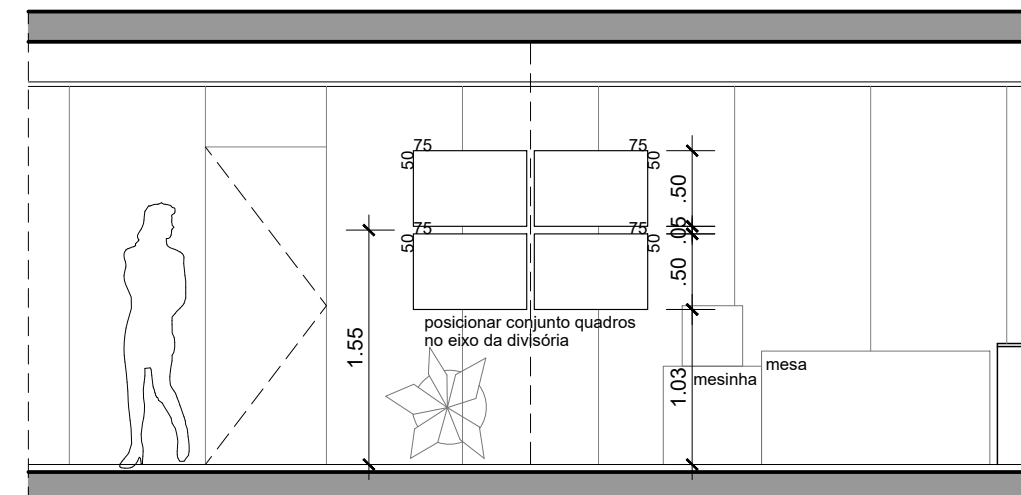

SECRETARIA GERAL
VISTA AA
esc 1/50

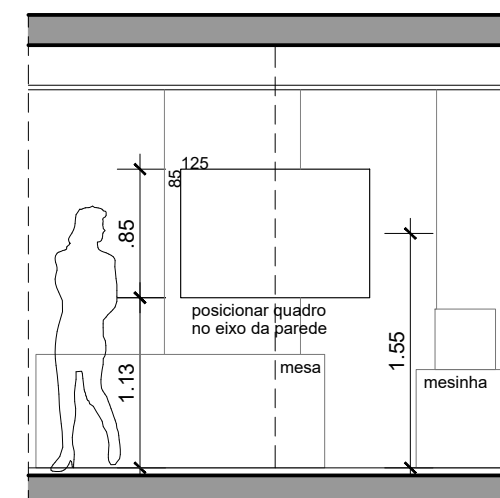

SECRETARIA GERAL
VISTA BB
esc 1/50


01

MINISTÉRIO PÚBLICO DO DISTRITO FEDERAL E TERRITÓRIOS
SECRETARIA DE PROJETOS E OBRAS

EDIFÍCIO SEDE | 6º ANDAR
AMBIENTAÇÃO SECRETARIA GERAL

julho, 2023



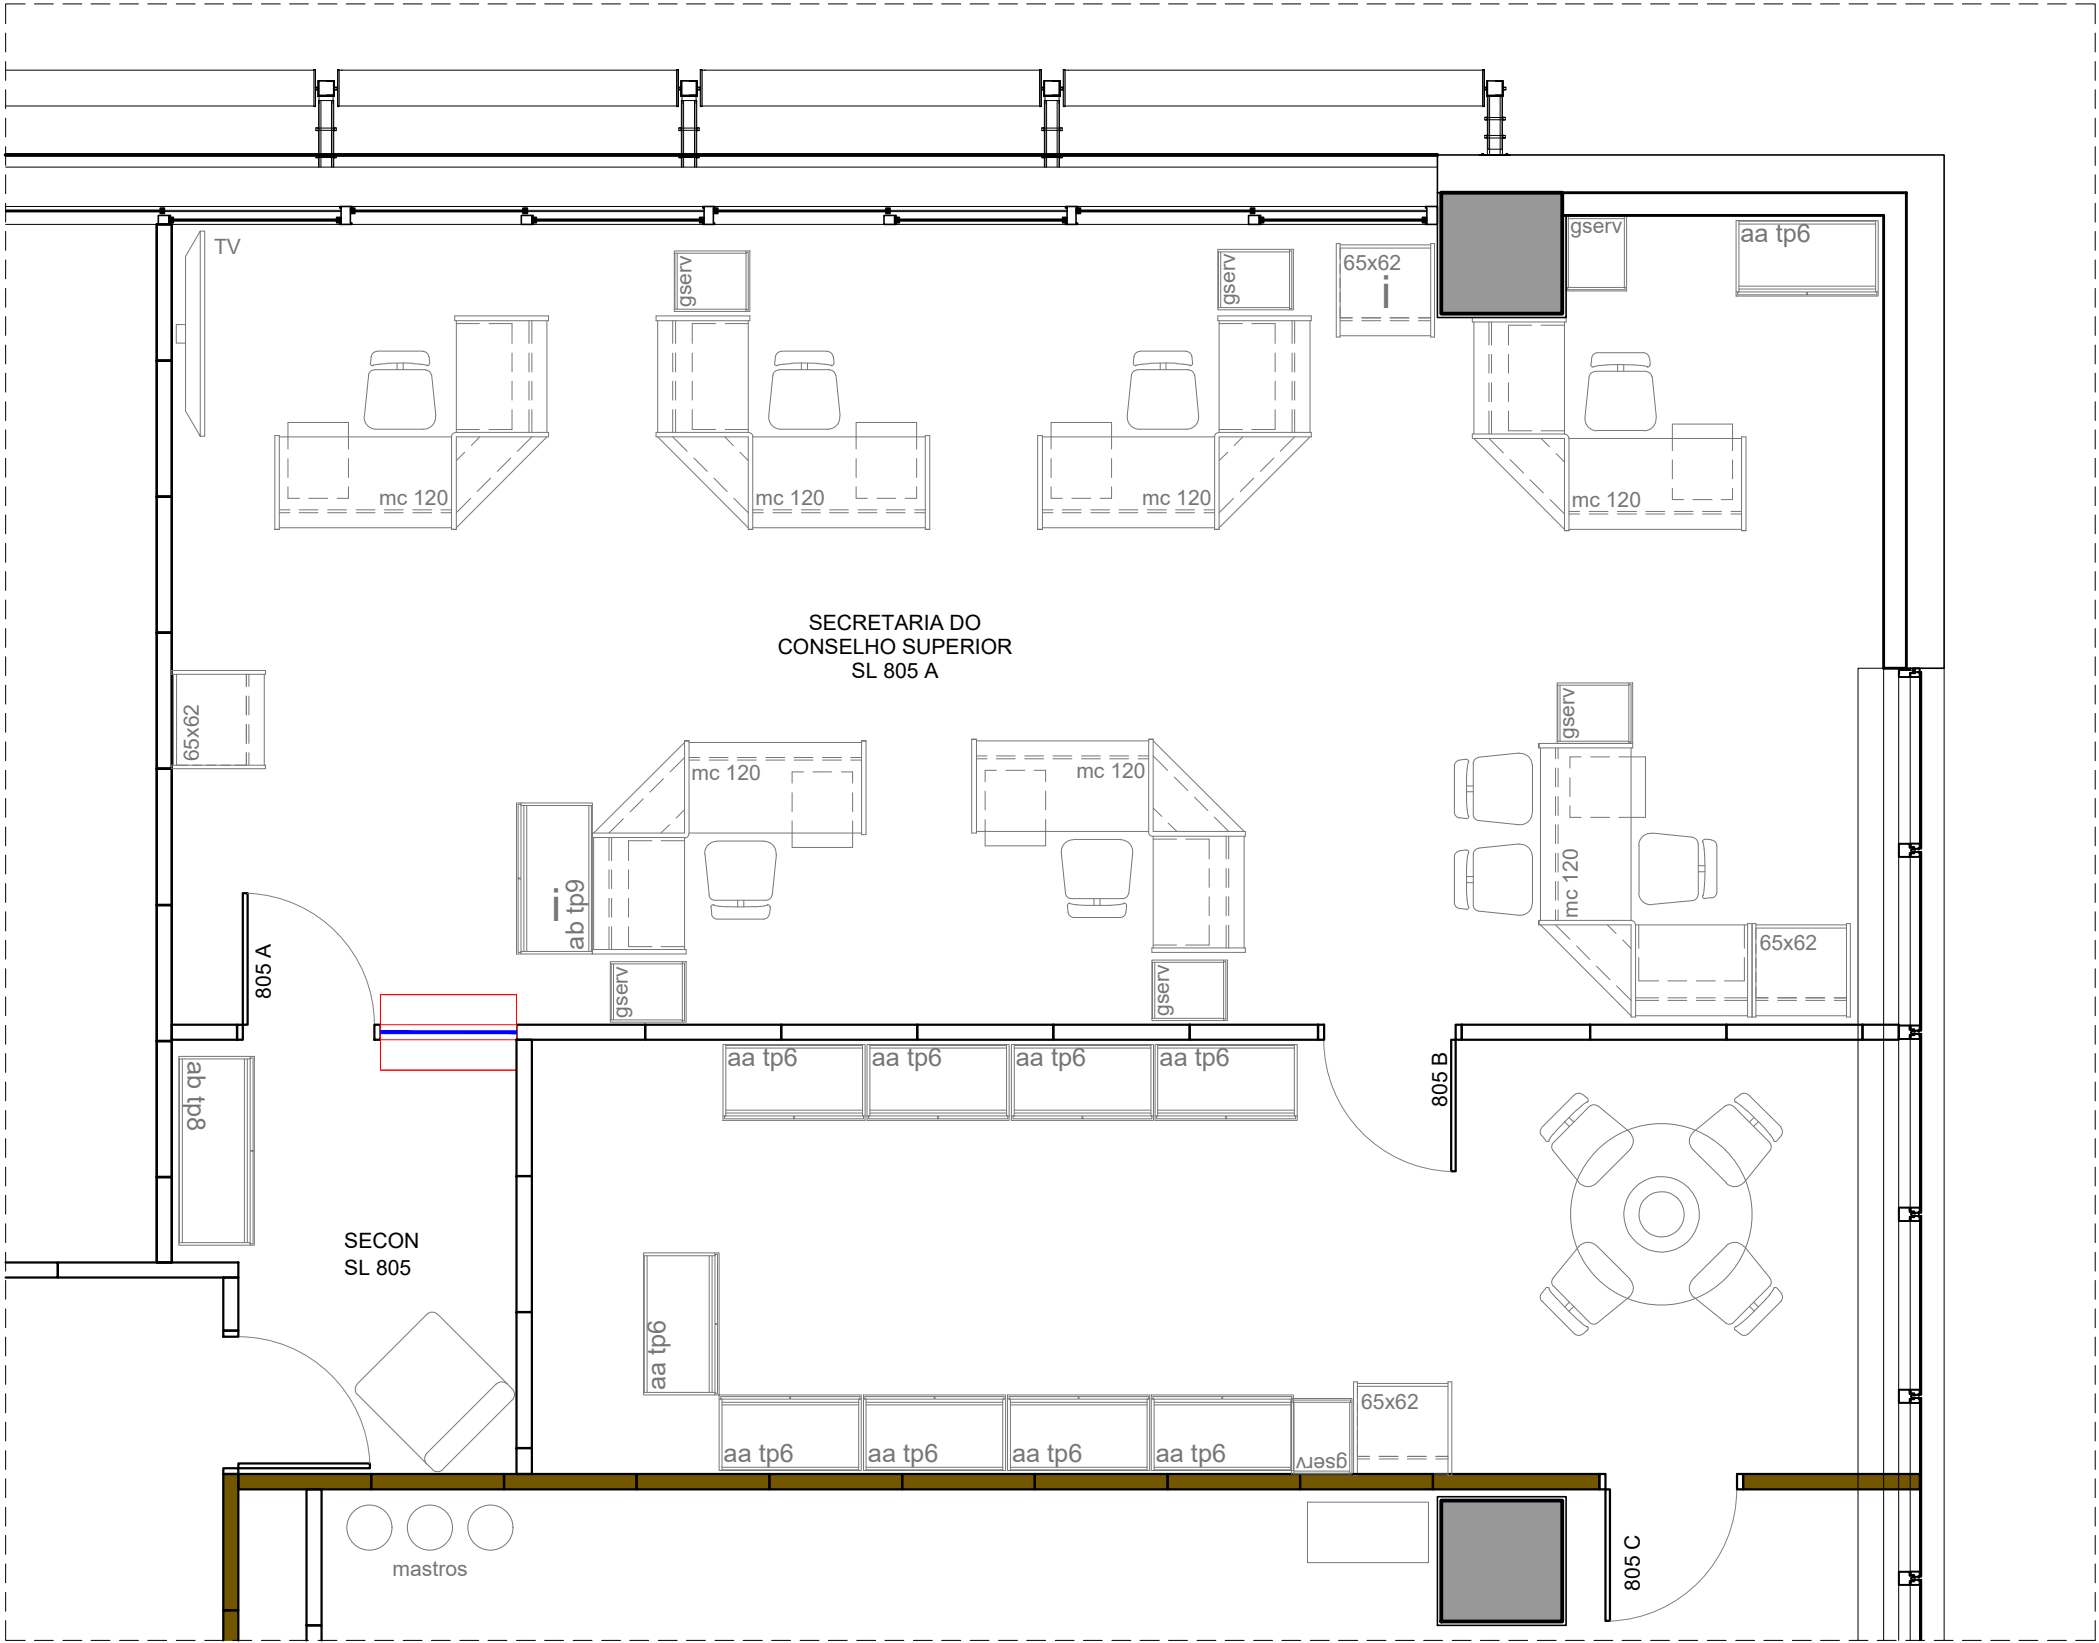


SALA DO CONSELHO | LAYOUT ATUAL
PLANTA BAIXA
esc 1/50

LEGENDA DIVISÓRIAS

- Divisória piso teto cega
- Divisória piso teto cega e tecido
- Divisória piso teto cega e vidro
- Divisória piso teto vidro
- Divisória panorâmica h=90cm
- Divisória panorâmica h=120cm
- Divisória panorâmica cega e vidro h=160cm
- Divisória panorâmica cega e vidro h=160cm
- Divisória piso teto cega acústica
- Divisória guichê

LEGENDA ARMÁRIOS

- AA-TP1 - Tipo 1: Armário alto com prateleiras reguláveis 100x50cm
- AA-TP2 - Tipo 2: Armário alto 4 gavetas de pasta suspensas e prateleiras reguláveis 94x50cm
- AA-TP3 - Tipo 3: Armário alto 8 gavetas de pasta suspensas 94x50cm
- AA-TP4 - Tipo 4: Armário alto 8 gavetas de pasta suspensas e prateleira regulável 94x50cm
- AA-TP5 - Tipo 5: Armário alto com prateleiras sem porta 94x50cm
- AA-TP6 - Tipo 6: Armário alto p/ caixa arquivo c/ prateleiras fixas reforçadas 94x50cm
- AA-TP7 - Tipo 7: Armário alto p/ pastas AZ c/ prateleiras reguláveis 94x50cm
- AA-TP8 - Tipo 8: Armário baixo com prateleira regulável 125 x 50cm
- AA-TP9 - Tipo 9: Armário baixo com prateleira regulável 100 x 50cm
- AA-TP10 - Tipo 10: Armário alto padrão biblioteca 94 x 40 cm

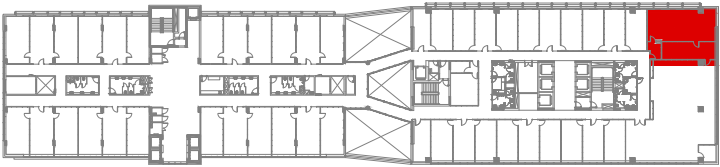

MAPA DE LOCALIZAÇÃO


01

MINISTÉRIO PÚBLICO DO DISTRITO FEDERAL E TERRITÓRIOS
SECRETARIA DE PROJETOS E OBRAS

EDIFÍCIO SEDE | 8º ANDAR
SALA DO CONSELHO | LAYOUT ATUAL

julho, 2023



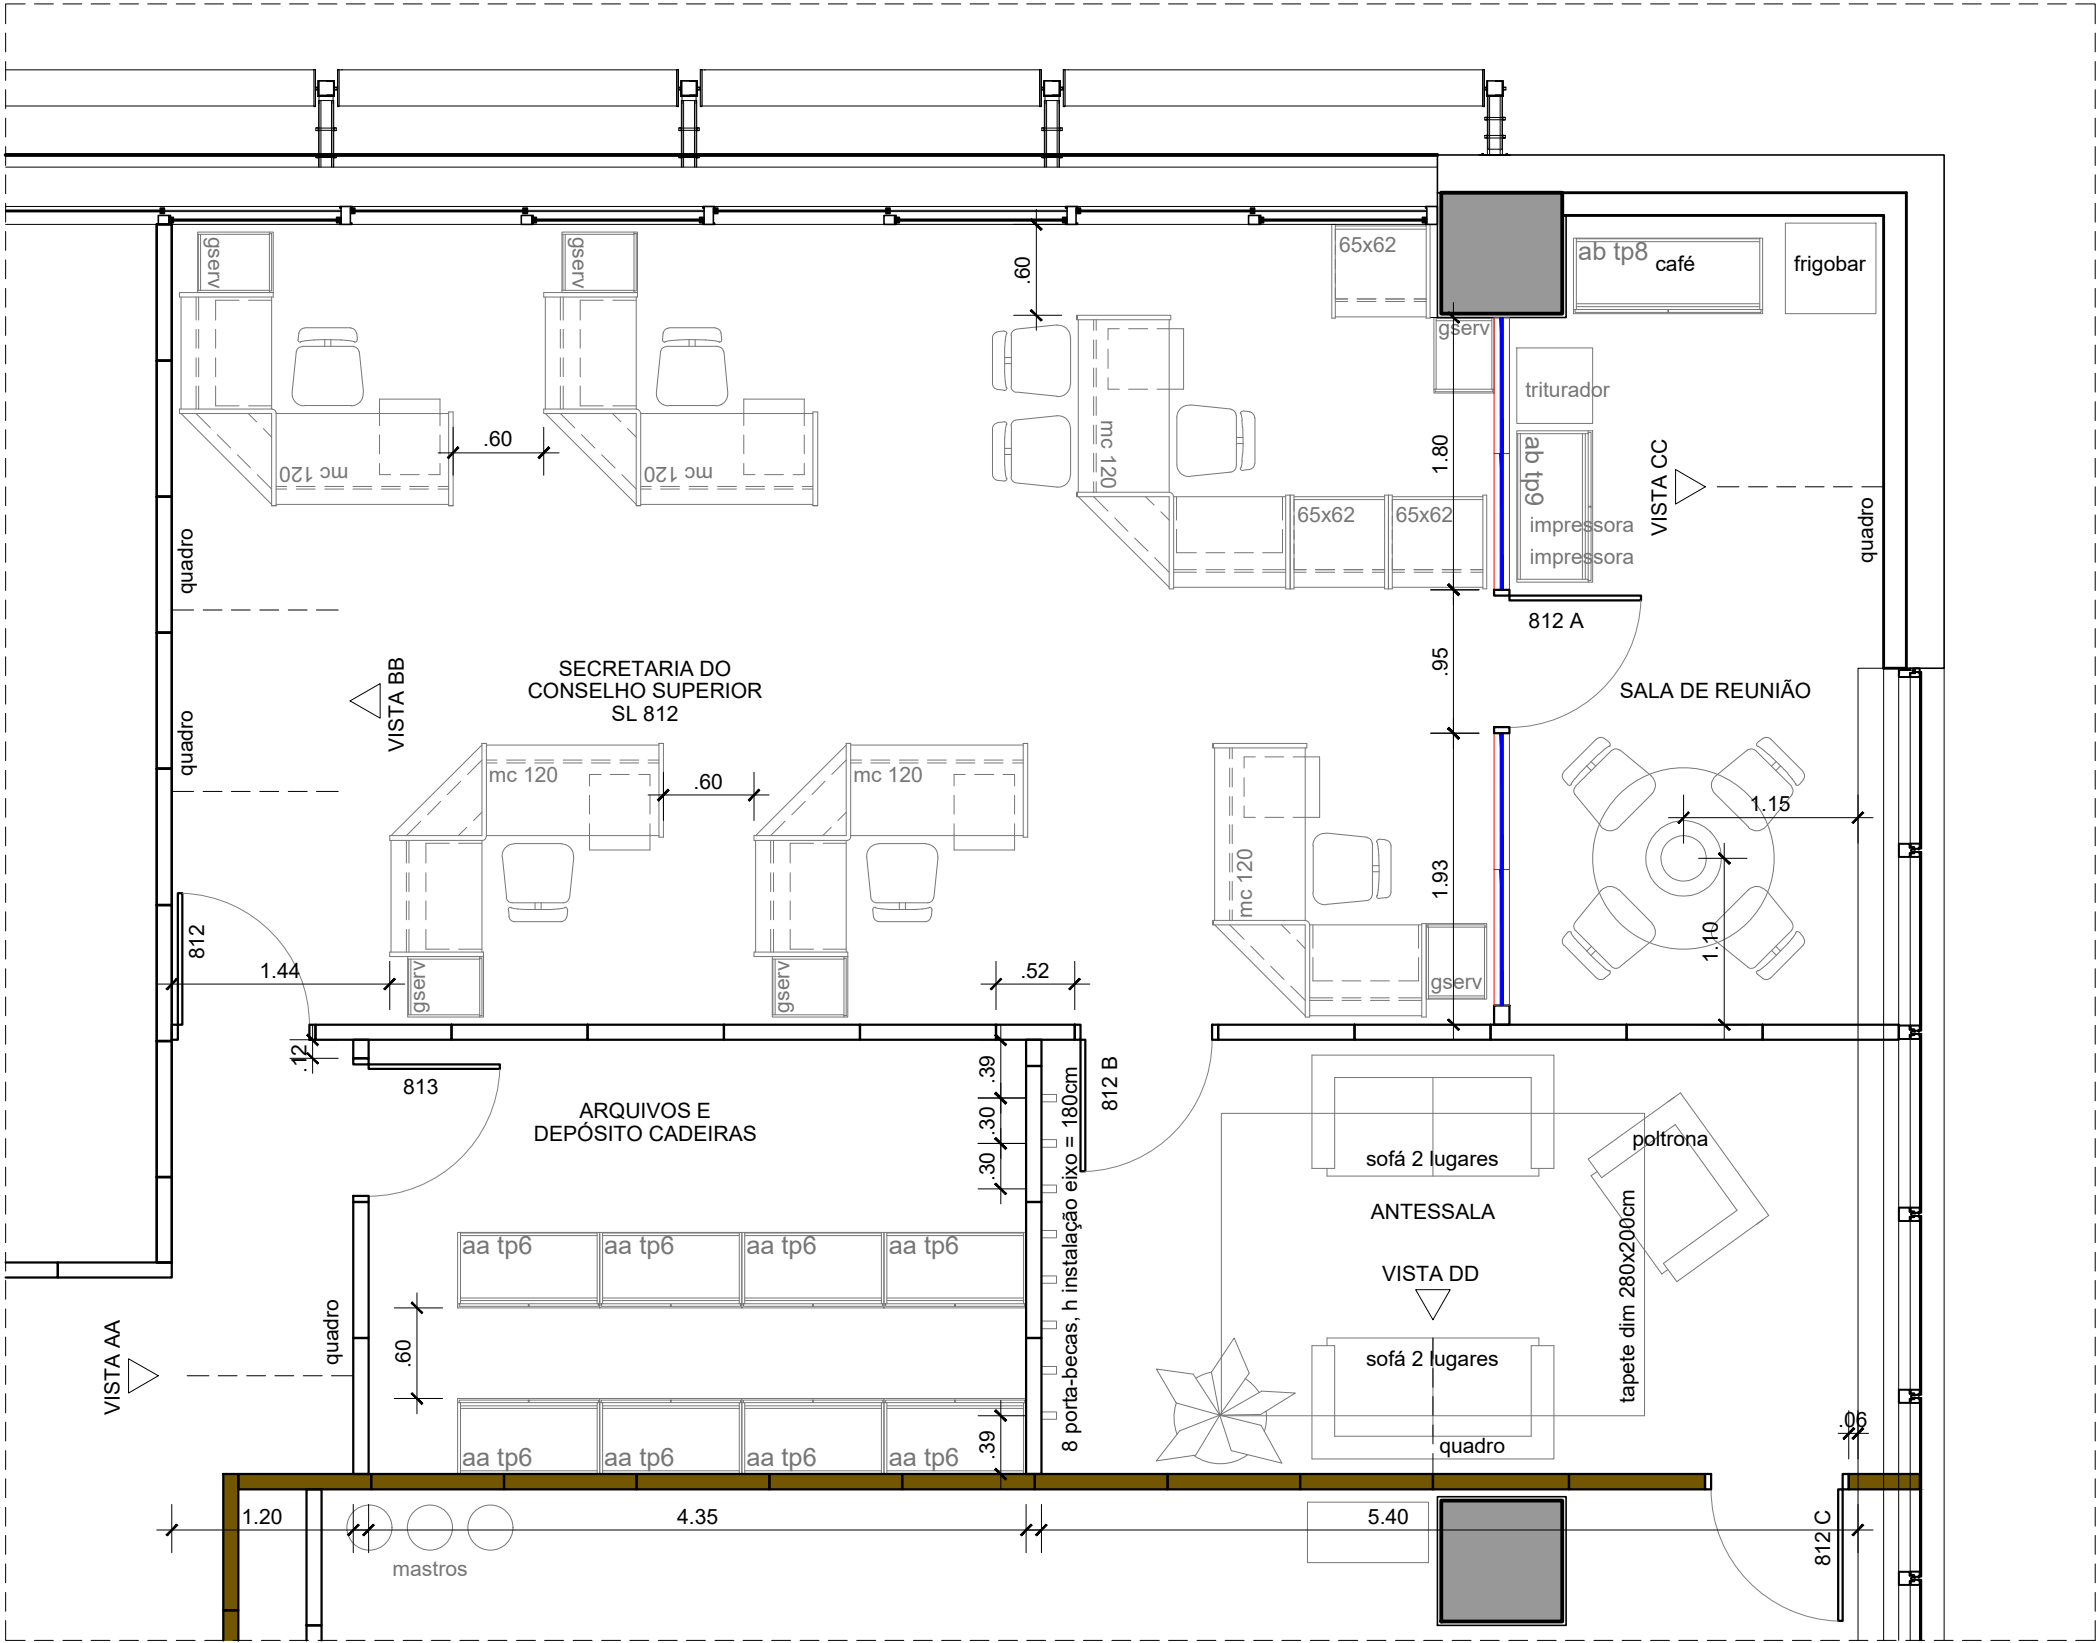


SALA DO CONSELHO | LAYOUT PROPOSTO
PLANTA BAIXA
esc 1/50

LEGENDA DIVISÓRIAS


- Divisória piso teto cega
- Divisória piso teto cega e tecido
- Divisória piso teto cega e vidro
- Divisória piso teto vidro
- Divisória panorâmica h=90cm
- Divisória panorâmica h=120cm
- Divisória panorâmica cega e vidro h=160cm
- Divisória panorâmica cega e vidro h=160cm
- Divisória piso teto cega acústica
- Divisória guichê

LEGENDA ARMÁRIOS


- AA-TP1 - Tipo 1: Armário alto com prateleiras reguláveis 100x50cm
- AA-TP2 - Tipo 2: Armário alto 4 gavetas de pasta suspensas e prateleiras reguláveis 94x50cm
- AA-TP3 - Tipo 3: Armário alto 8 gavetas de pasta suspensas 94x50cm
- AA-TP4 - Tipo 4: Armário alto 8 gavetas de pasta suspensas e prateleira regulável 94x50cm
- AA-TP5 - Tipo 5: Armário alto com prateleiras sem porta 94x50cm
- AA-TP6 - Tipo 6: Armário alto p/ caixa arquivo c/ prateleiras fixas reforçadas 94x50cm
- AA-TP7 - Tipo 7: Armário alto p/ pastas AZ c/ prateleiras reguláveis 94x50cm
- AA-TP8 - Tipo 8: Armário baixo com prateleira regulável 125 x 50cm
- AA-TP9 - Tipo 9: Armário baixo com prateleira regulável 100 x 50cm
- AA-TP10 - Tipo 10: Armário alto padrão biblioteca 94 x 40 cm

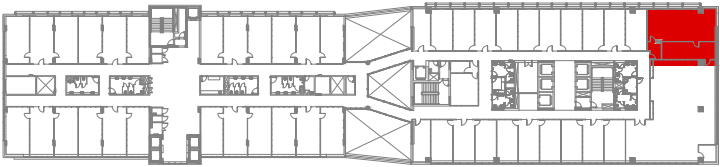


MAPA DE LOCALIZAÇÃO

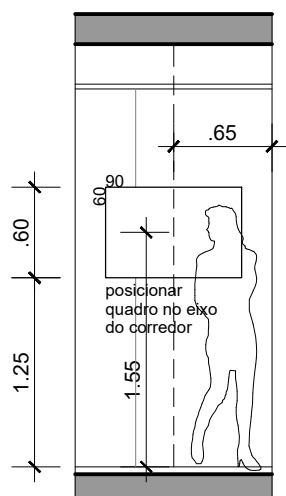


CORREDOR
VISTA AA
esc 1/50

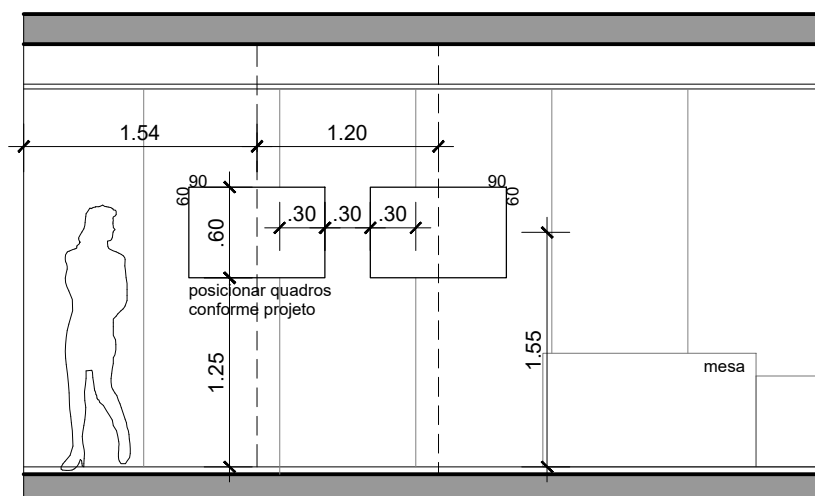

SALA SECON | LAYOUT PROPOSTO
VISTA BB
esc 1/50

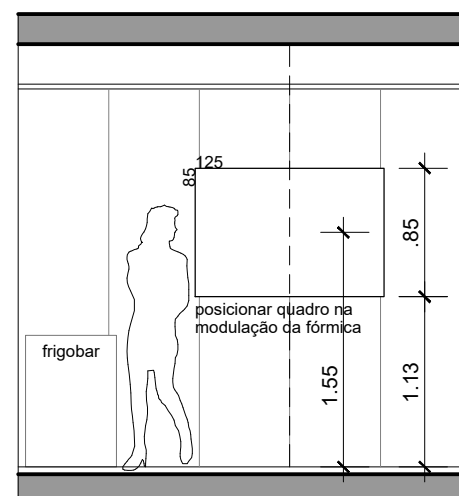

SALA DE REUNIÃO | LAYOUT PROPOSTO
VISTA CC
esc 1/50

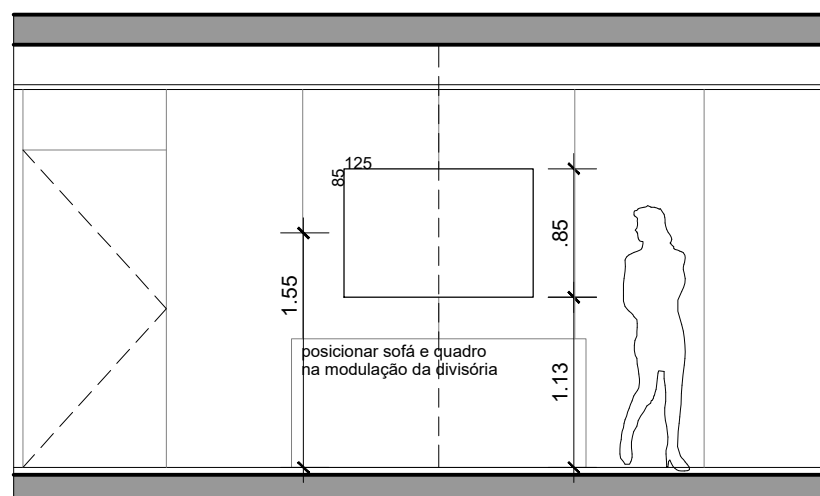


ANTESSALA DA SALA DO CONSELHO | LAYOUT PROPOSTO
VISTA DD
esc 1/50

LEGENDA DIVISÓRIAS

- Divisória piso teto cega
- Divisória piso teto cega e tecido
- Divisória piso teto cega e vidro
- Divisória piso teto vidro
- Divisória panorâmica h=90cm
- Divisória panorâmica h=120cm
- Divisória panorâmica cega e vidro h=160cm
- Divisória panorâmica cega e vidro h=160cm
- Divisória piso teto cega acústica
- Divisória guichê

LEGENDA ARMÁRIOS

- AA-TP1 - Tipo 1: Armário alto com prateleiras reguláveis 100x50cm
- AA-TP2 - Tipo 2: Armário alto 4 gavetas de pasta suspensas e prateleiras reguláveis 94x50cm
- AA-TP3 - Tipo 3: Armário alto 8 gavetas de pasta suspensas 94x50cm
- AA-TP4 - Tipo 4: Armário alto 8 gavetas de pasta suspensas e prateleira regulável 94x50cm
- AA-TP5 - Tipo 5: Armário alto com prateleiras sem porta 94x50cm
- AA-TP6 - Tipo 6: Armário alto p/ caixa arquivo c/ prateleiras fixas reforçadas 94x50cm
- AA-TP7 - Tipo 7: Armário alto p/ pastas AZ c/ prateleiras reguláveis 94x50cm
- AA-TP8 - Tipo 8: Armário baixo com prateleira regulável 125 x 50cm
- AA-TP9 - Tipo 9: Armário baixo com prateleira regulável 100 x 50cm
- AA-TP10 - Tipo 10: Armário alto padrão biblioteca 94 x 40 cm

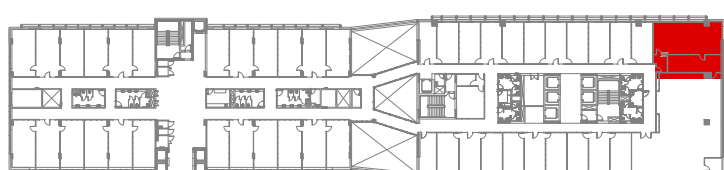

MAPA DE LOCALIZAÇÃO

03

MINISTÉRIO PÚBLICO DO DISTRITO FEDERAL E TERRITÓRIOS
SECRETARIA DE PROJETOS E OBRAS

EDIFÍCIO SEDE | 8º ANDAR
SALA DO CONSELHO | LAYOUT PROPOSTO

julho, 2023

