

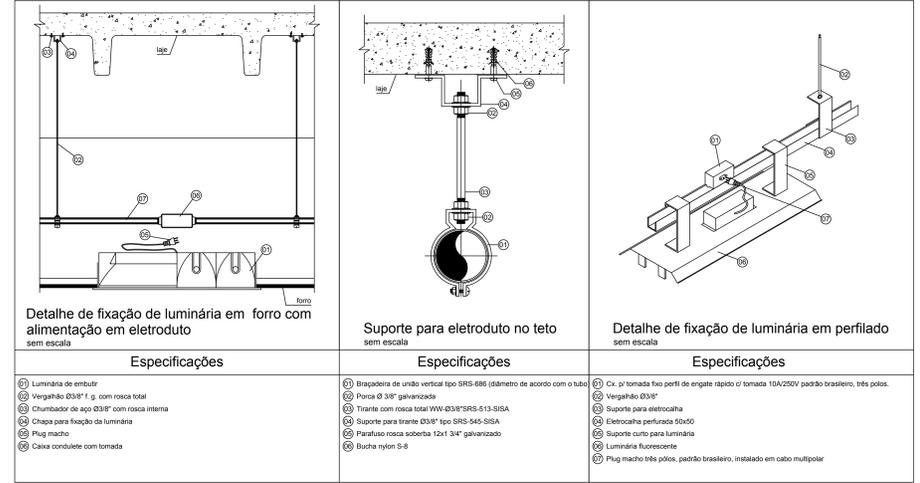
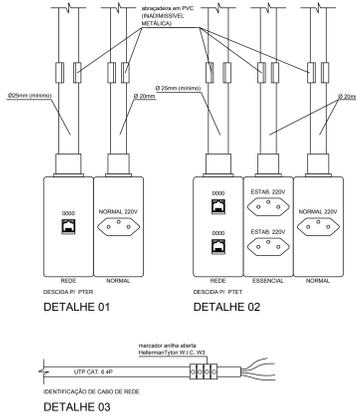
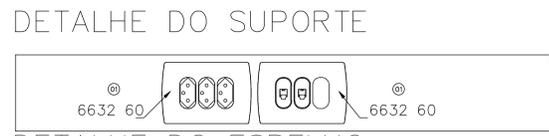


LEGENDA		ESPECIFICAÇÕES TÉCNICAS	
TOMADAS ELÉTRICAS E DE REDE Símbolo de tomada para rede normal (PT 110 V) com tomada para rede essencial (PT 220 V) em um único ponto. Símbolo de tomada para rede essencial (PT 220 V) em um único ponto. Símbolo de tomada para rede normal (PT 110 V) em um único ponto. Símbolo de tomada para rede normal (PT 110 V) com tomada para rede essencial (PT 220 V) em um único ponto.		CONDUTOS BANDEJAMENTO Símbolo de conduto em PVC para rede normal. Símbolo de conduto em PVC para rede essencial. Símbolo de conduto em PVC para rede normal e essencial.	

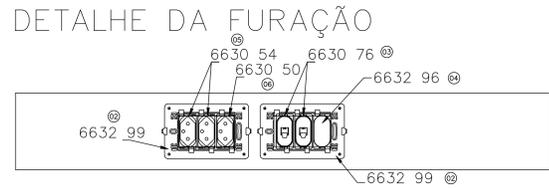

DETALHE CONSTRUTIVO TOMADAS EM RODAPÉ DE ALUMÍNIO		LEGENDA		SIMBOLO	
CARACTERÍSTICAS	REFERÊNCIA DO ESPELHO PIAL PLUS LINHA NEREYA*	↑	↑	↑	↑
	REFERÊNCIA DO SUPORTE PIAL PLUS LINHA NEREYA*	↑	↑	↑	↑
	TOMADA RJ 45 CAT. 6	↑	↑	↑	↑
	TAMPA CEGA	↑	↑	↑	↑
TIPO: SUPORTE PARA FIXAÇÃO	TOMADA PARA REDE ESSENCIAL	↑	↑	↑	↑
	TOMADA PARA REDE NORMAL/IMPRESSORAS	↑	↑	↑	↑

MINISTÉRIO PÚBLICO DO DISTRITO FEDERAL E TERRITÓRIOS
 SECRETARIA DE PROJETOS E OBRAS
 REFORMA DO 1º SUBSOLO EDIFÍCIO SEDE PROJETO ELÉTRICO
 ILUMINAÇÃO 1ºSUBSOLO
 AUTORA DO PROJETO: Elair Faria de Moraes Junior CREA 148420/DF
 ESCALA: 1:1000
 IMPRESSÃO: 04/07/2019
 ELÉTRICO ELE 01/02

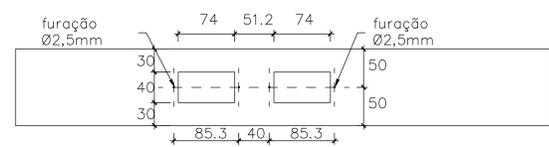